

гл. вход

гостиная


с/у гостевой

коридор


Отделка: мдф, шпон ореха американского,
лазерная резка, отделка по образцу.



Организация	МАСШТАБ:1:13	Лист 1 из 18
ООО "А. Дизайн"	№ заказа:	Заказчик:
Конструктор	Изделие:	1. Хол
Цветков М.А.		

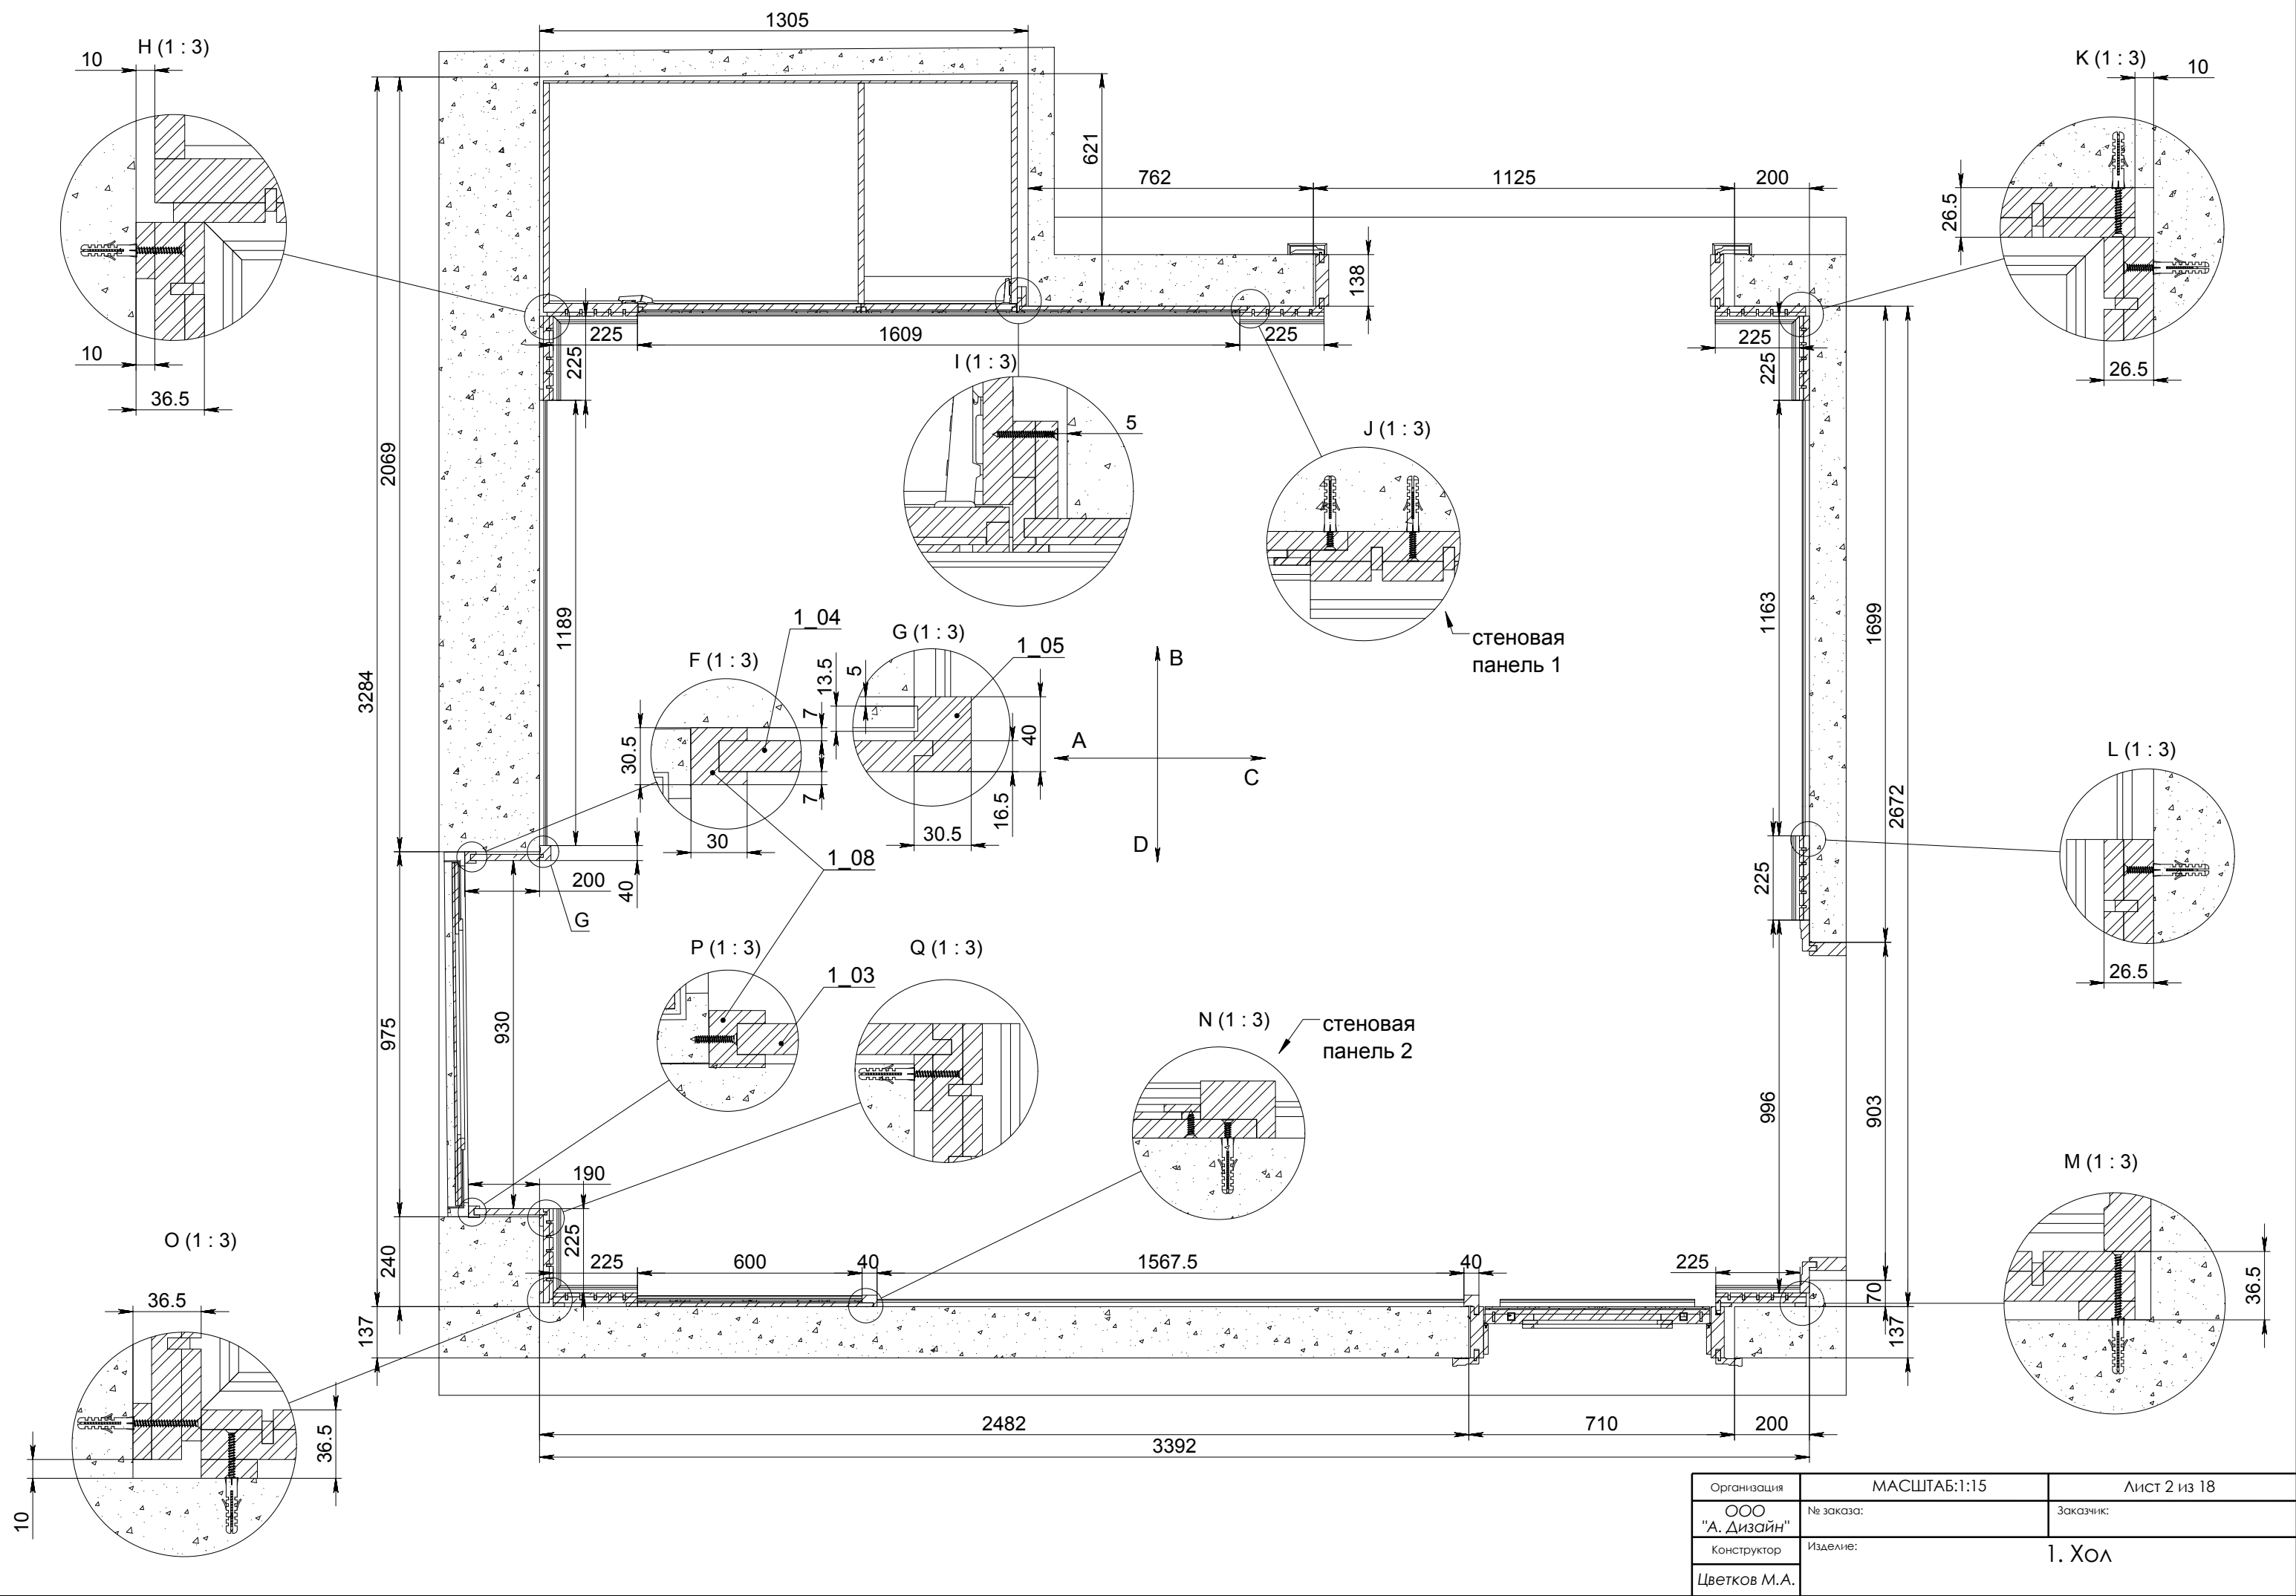

стена А

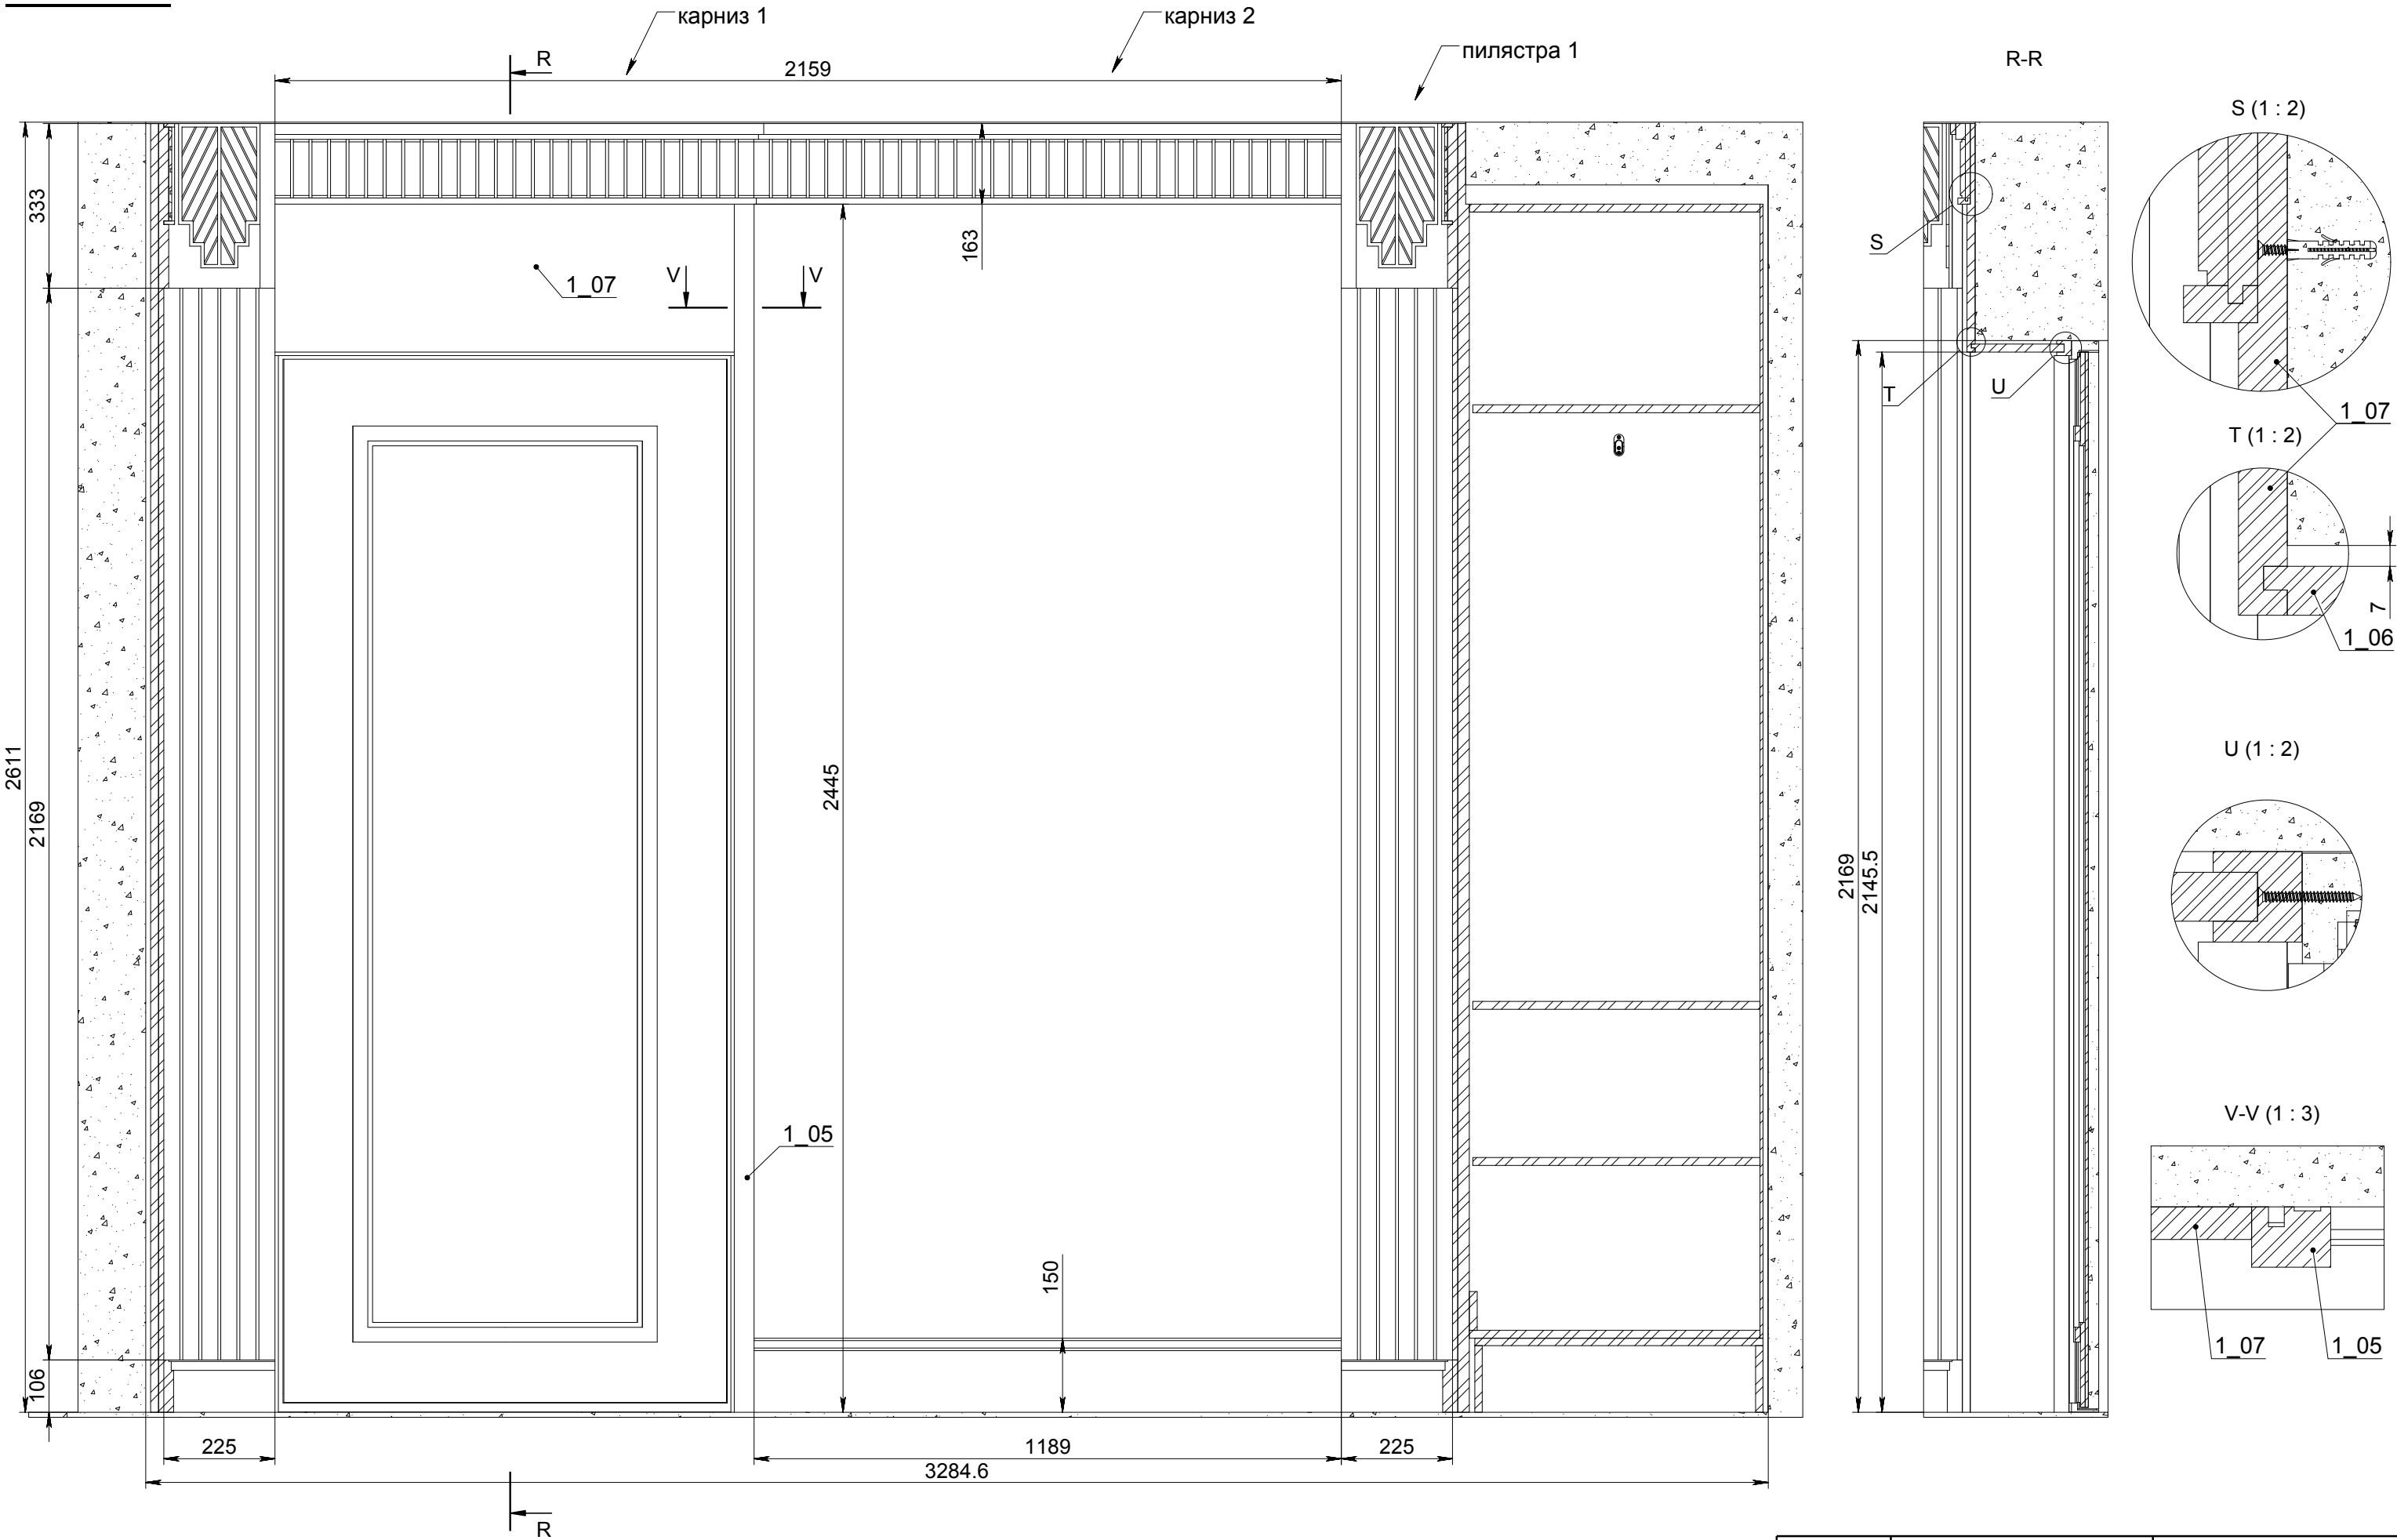

Организация	МАСШТАБ:1:12	Лист 3 из 18
ООО "А. ДИЗАЙН"	№ заказа:	Заказчик:
Конструктор	Изделие:	1. Хол
Цветков М.А.		

стена В

карниз 3

стенная панель 1 (1.1.2)

АС

пилястра 2

карниз 4


пилястра 3

АС-АС


АЕ

портал гостиная - хол
(см. чертёж 2. Гостиная)


АЕ (1 : 2)

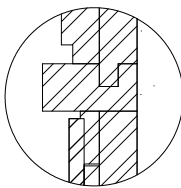

AD (1 : 2)

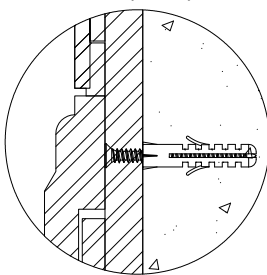

AD

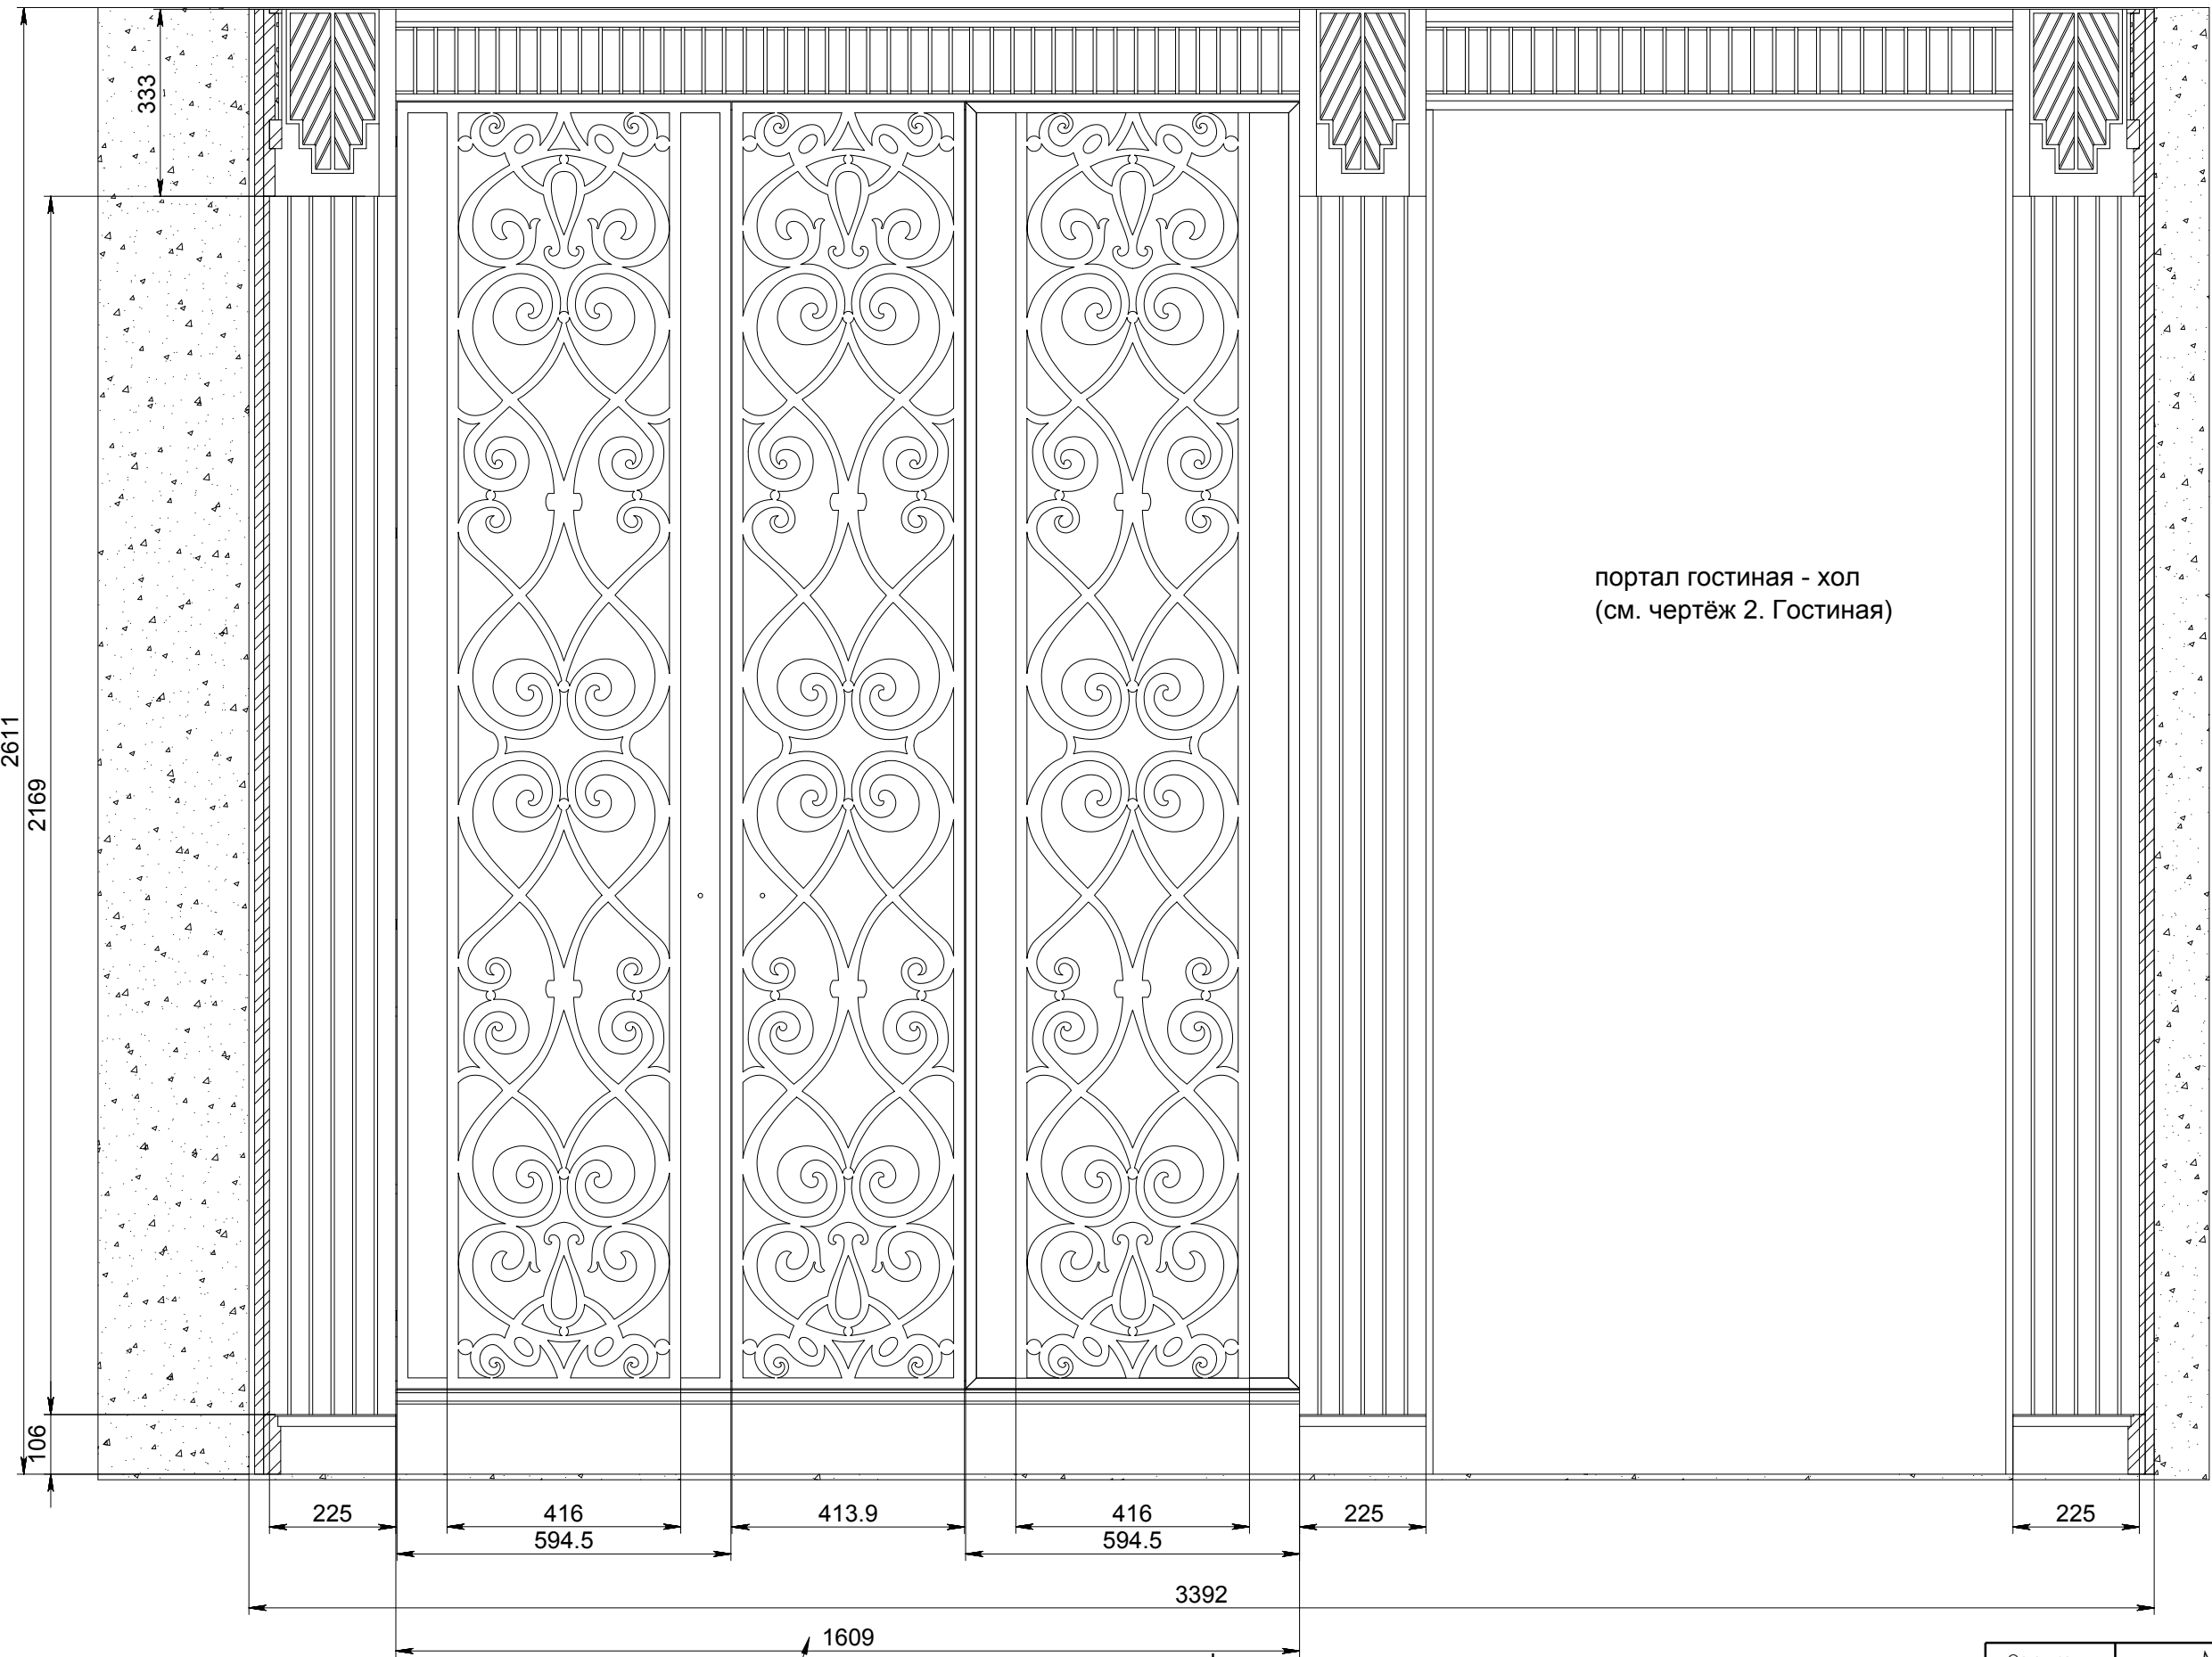


1.1 Шкаф
(отдельный чертёж)

АС


Организация	МАСШТАБ:1:12	Лист 4 из 18
ООО "А. Дизайн"	№ заказа:	Заказчик:
Конструктор	1. Хол	
Цветков М.А.		

стена С

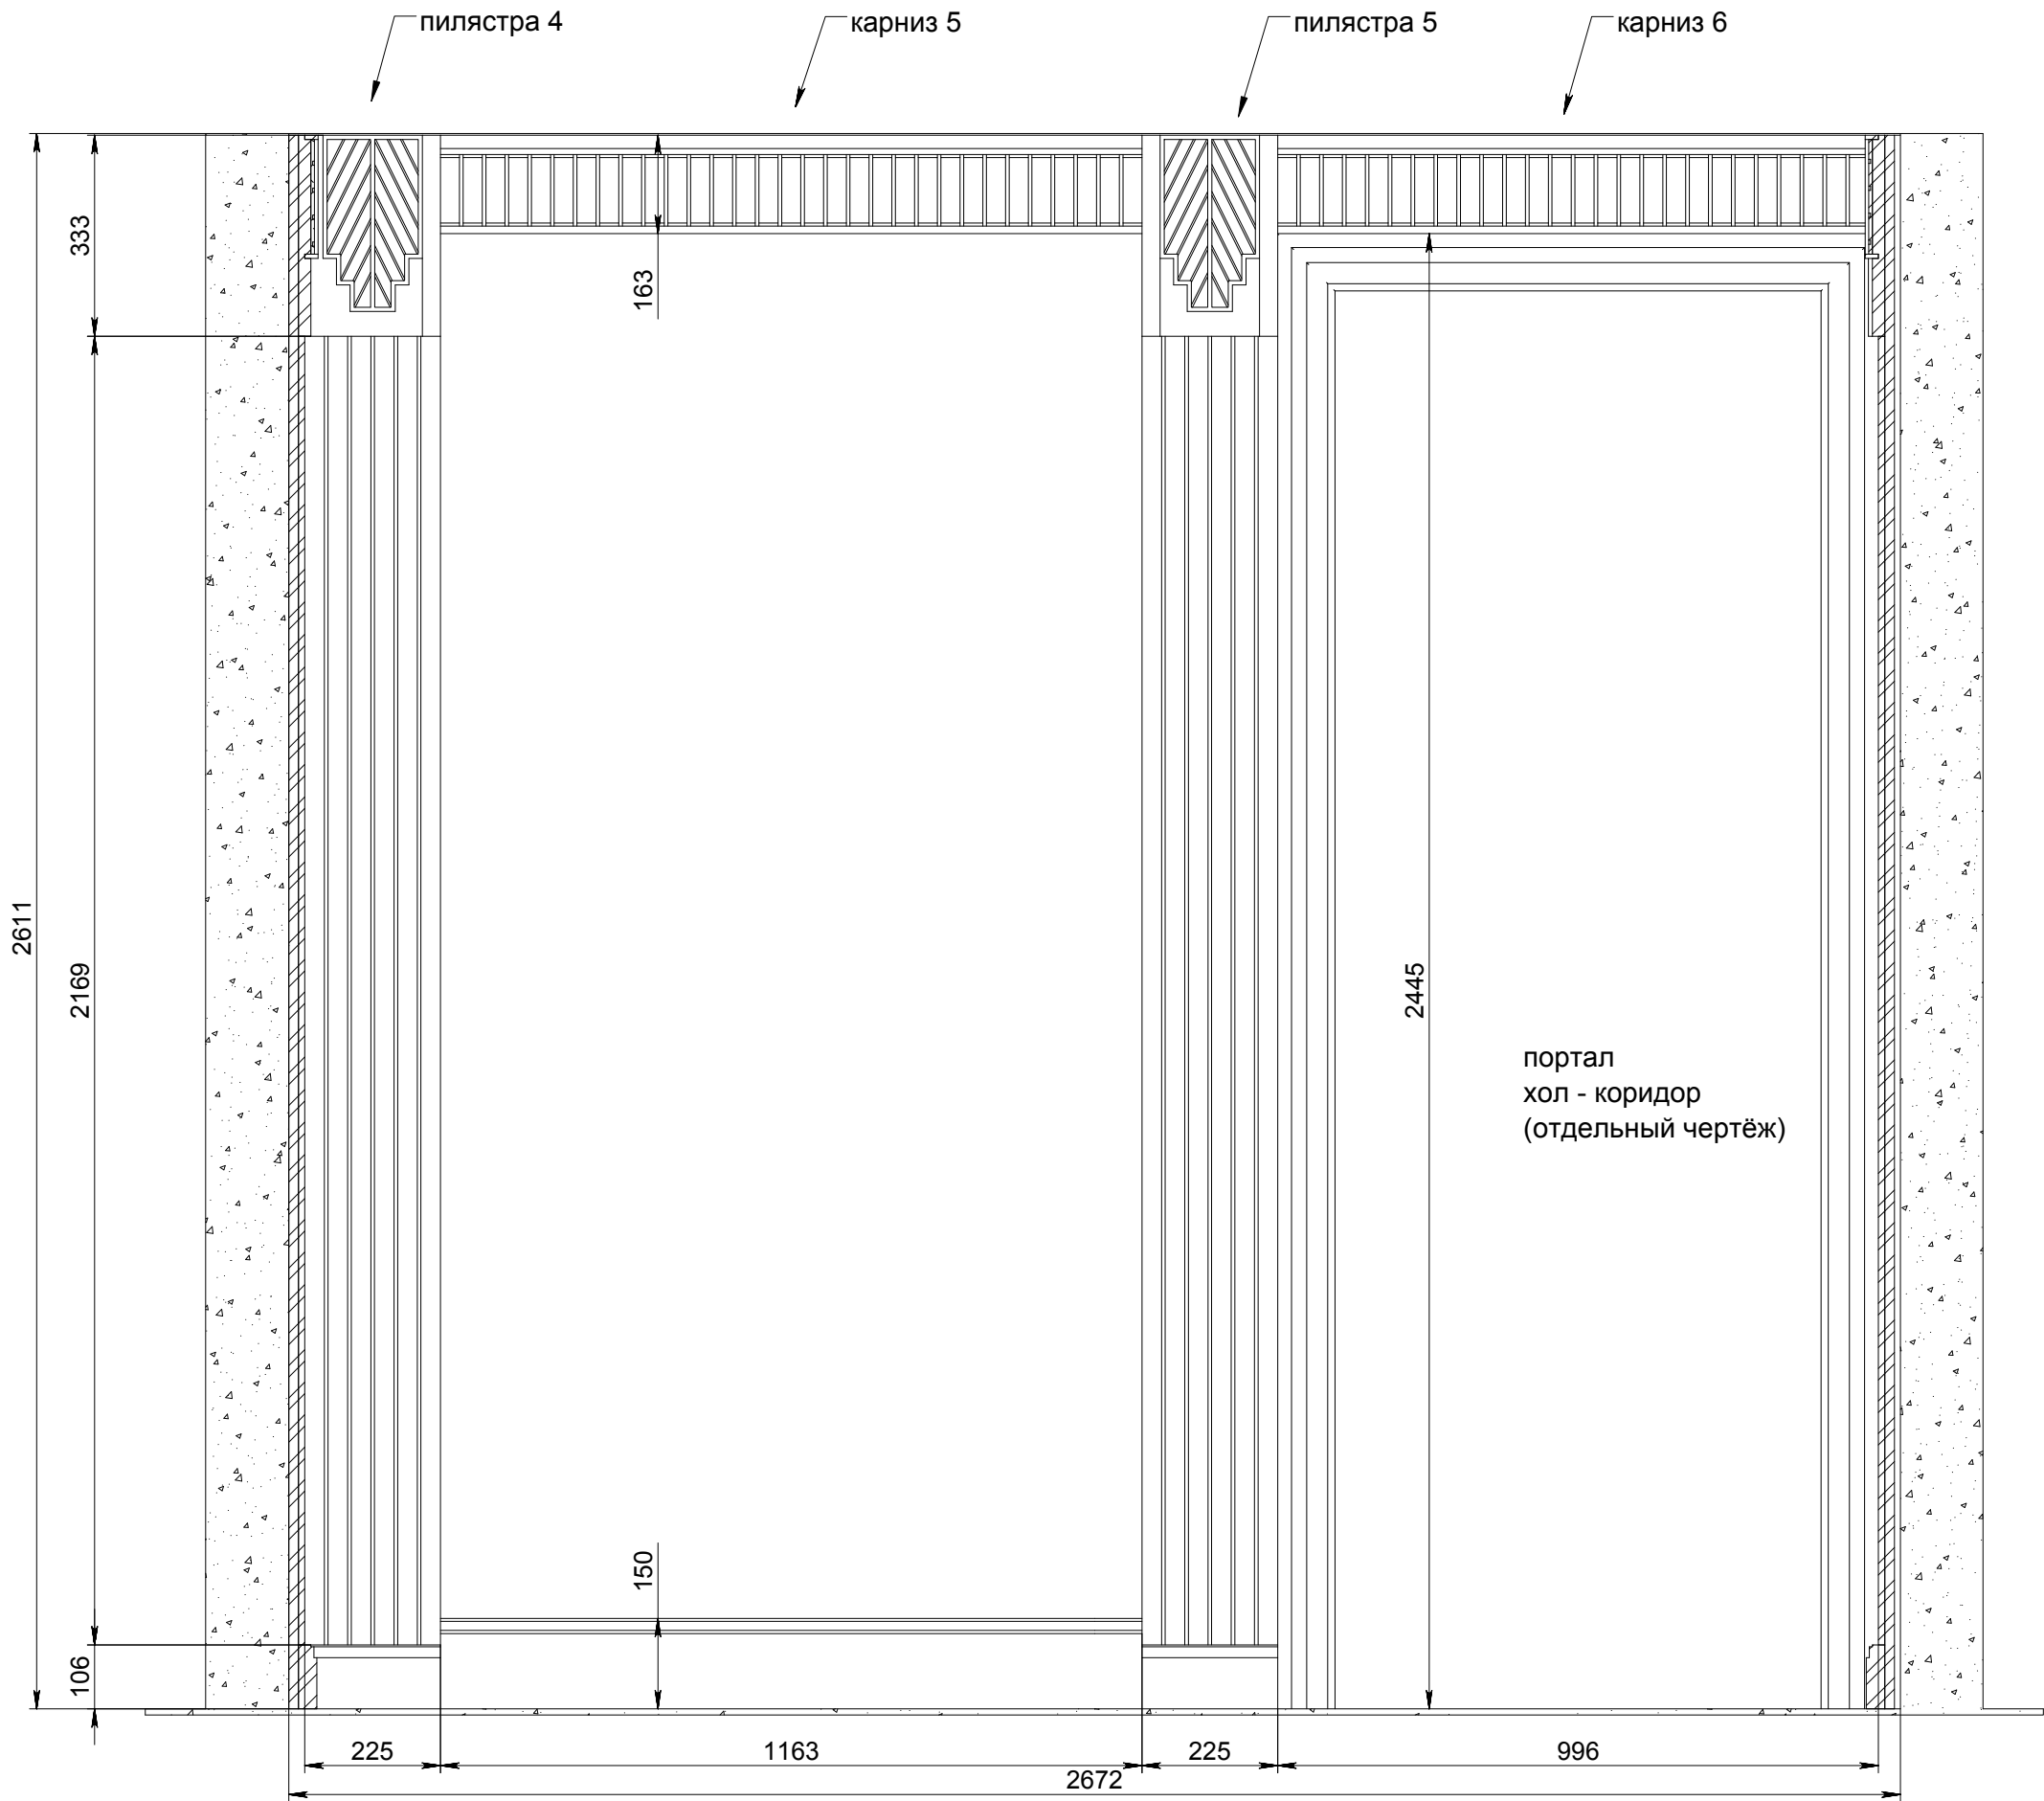


Организация	МАСШТАБ:1:12	Лист 5 из 18
ООО "А. ДИЗАЙН"	№ заказа:	Заказчик:
Конструктор	Изделие:	1. Хол
Цветков М.А.		

стена D




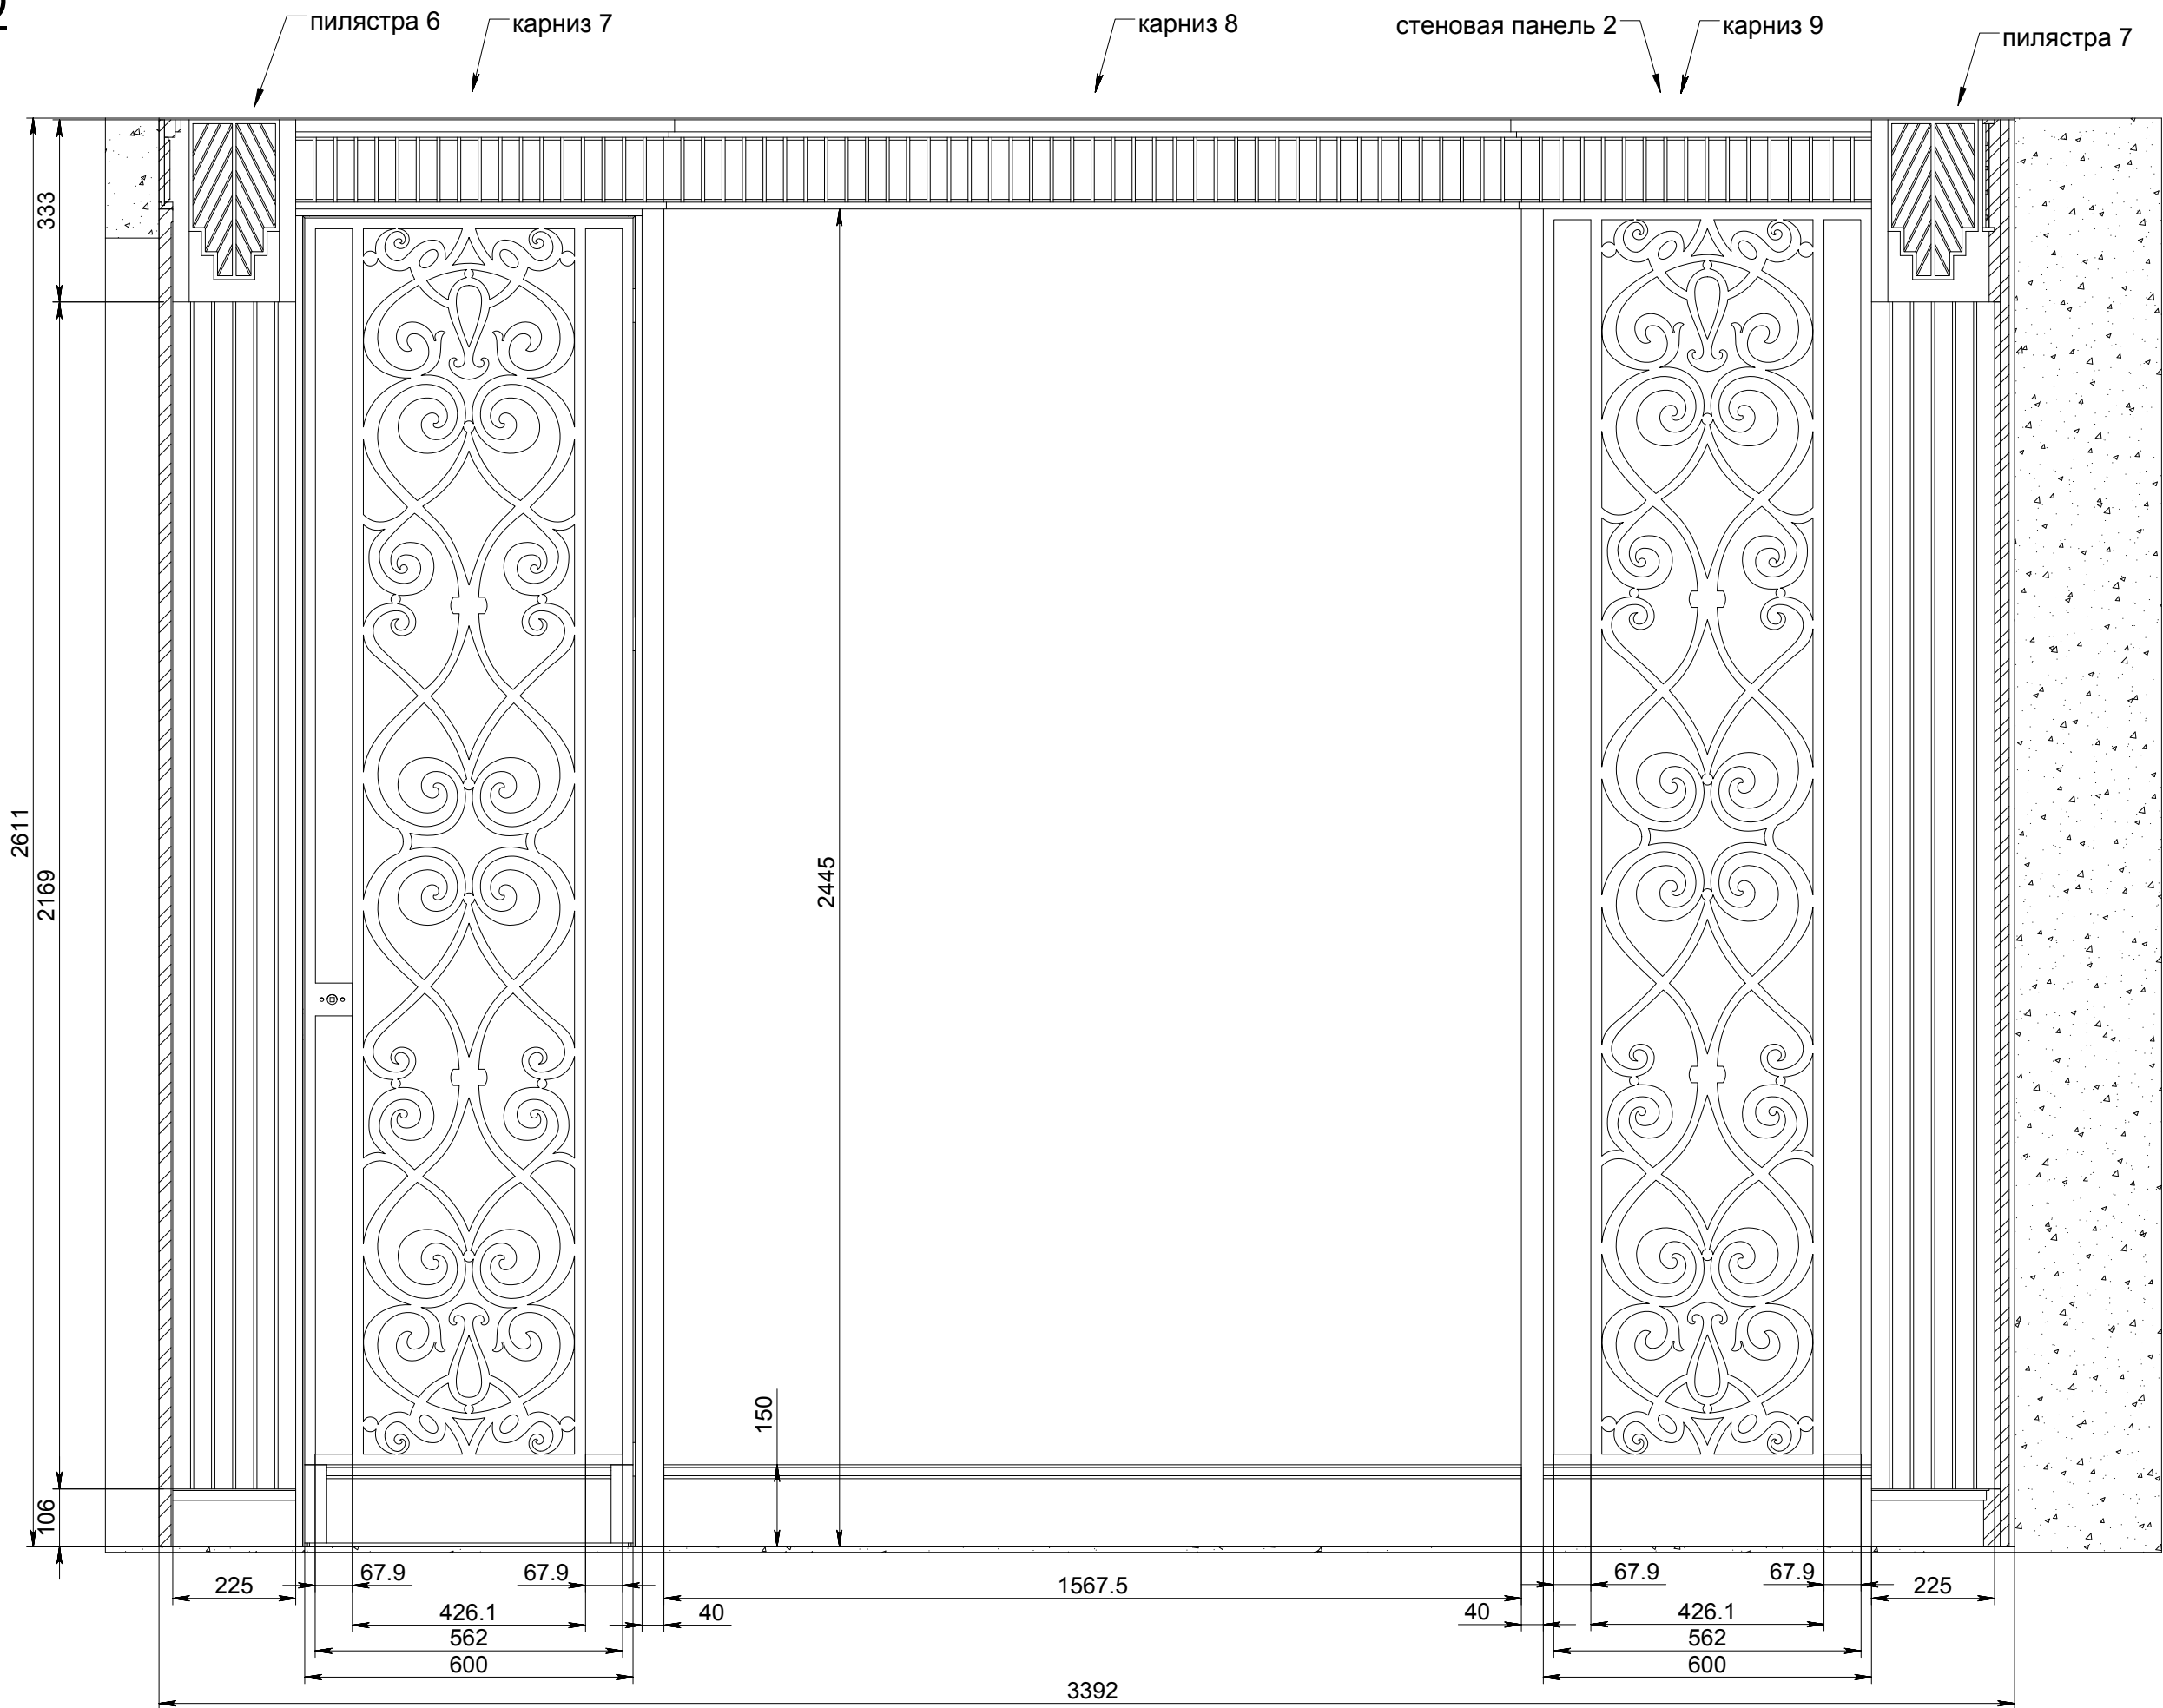


ДБ1 (хол - гостевой с/у)

Организация	МАСШТАБ:1:12	Лист 6 из 18
ООО "А. ДИЗАЙН"	№ заказа:	Заказчик:
Конструктор	Изделие:	1. Хол
Цветков М.А.		

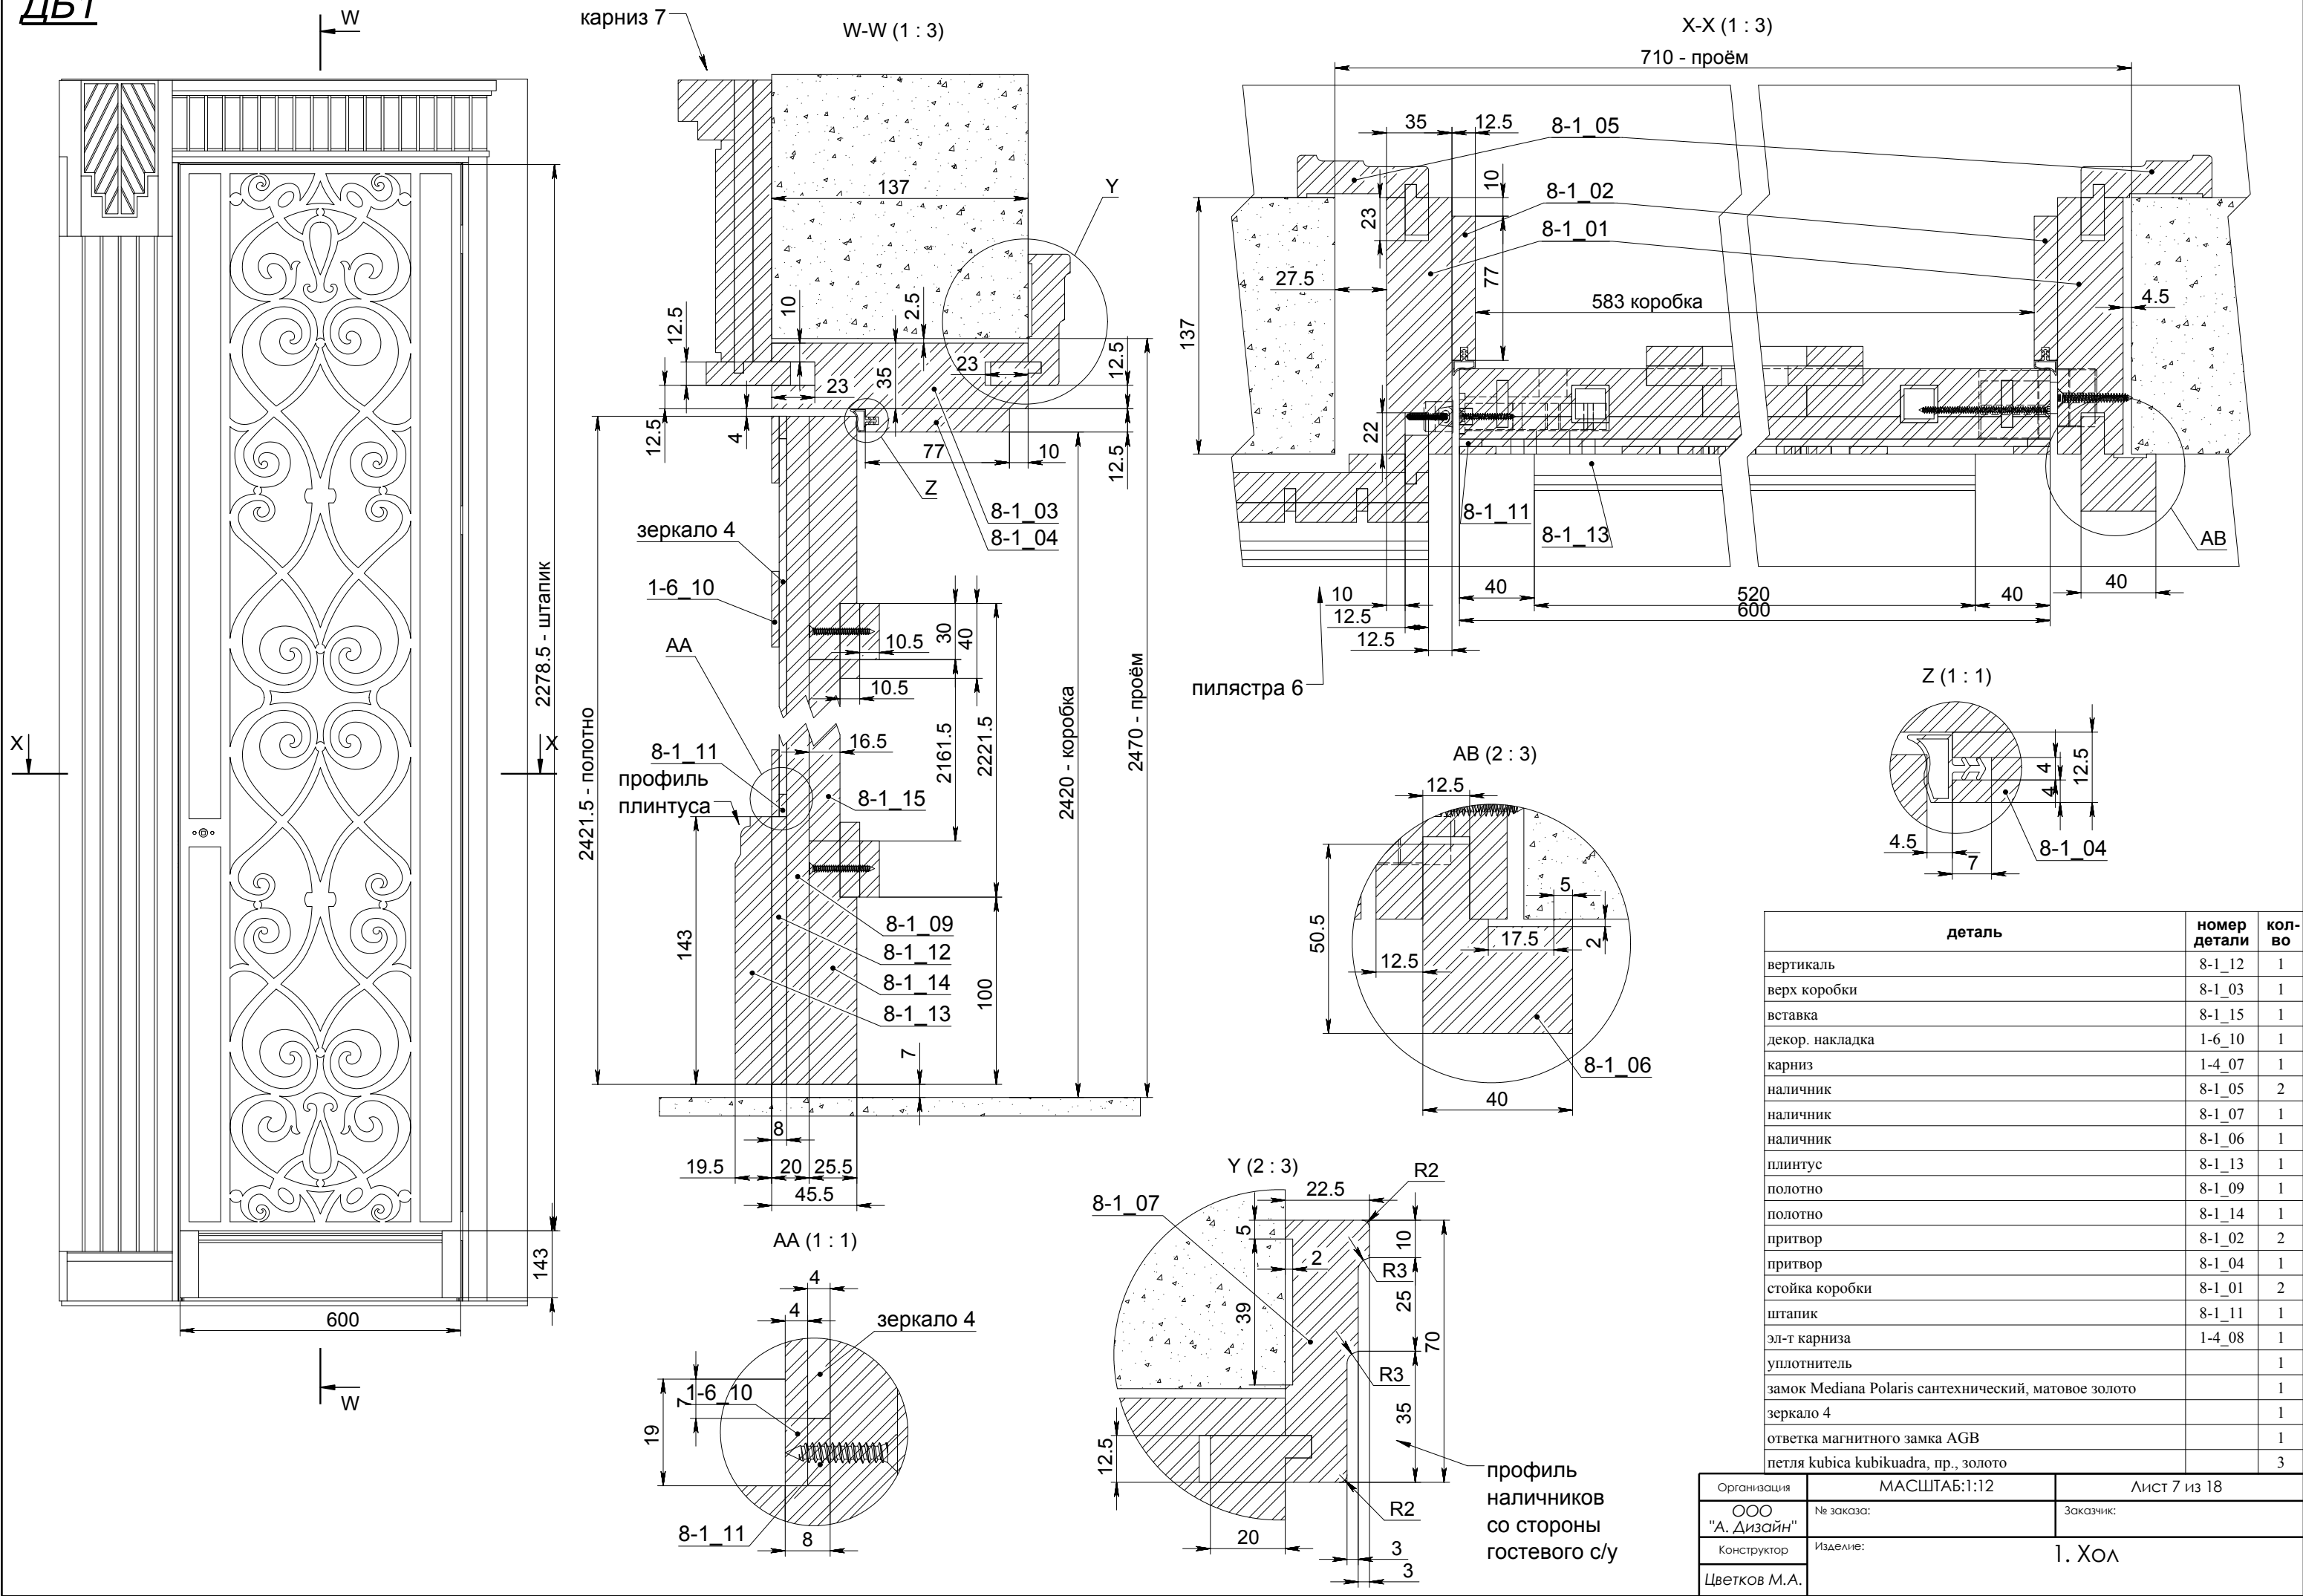






стеновая панель 1

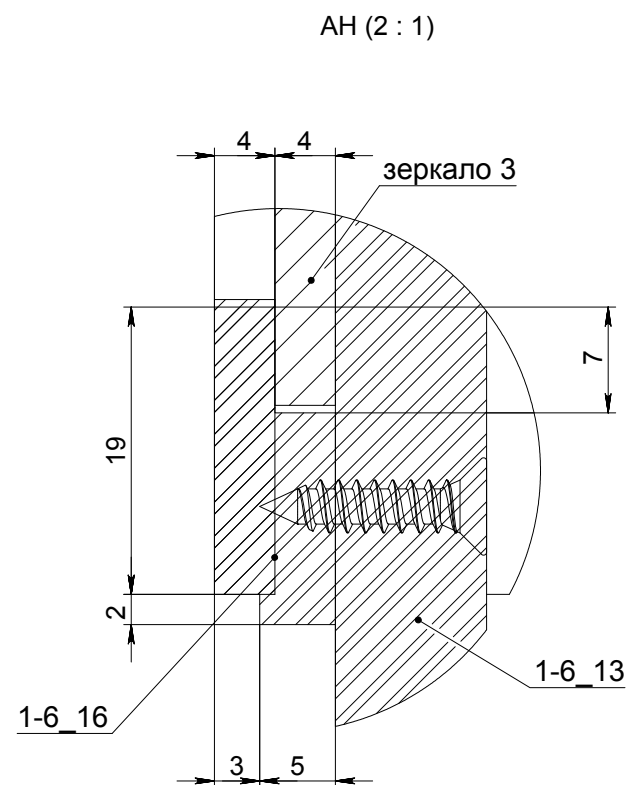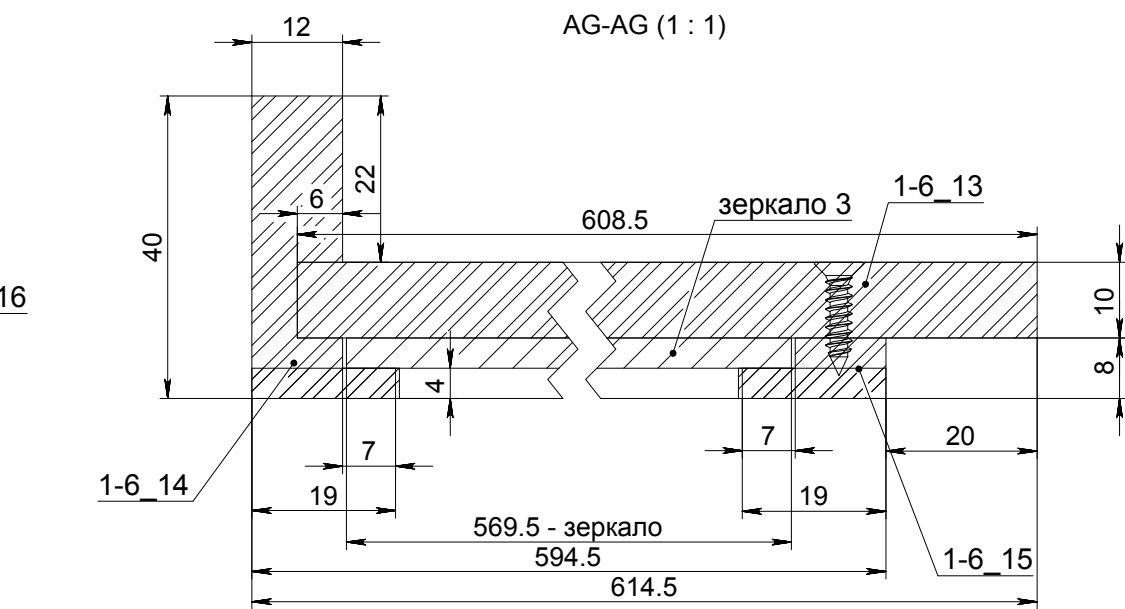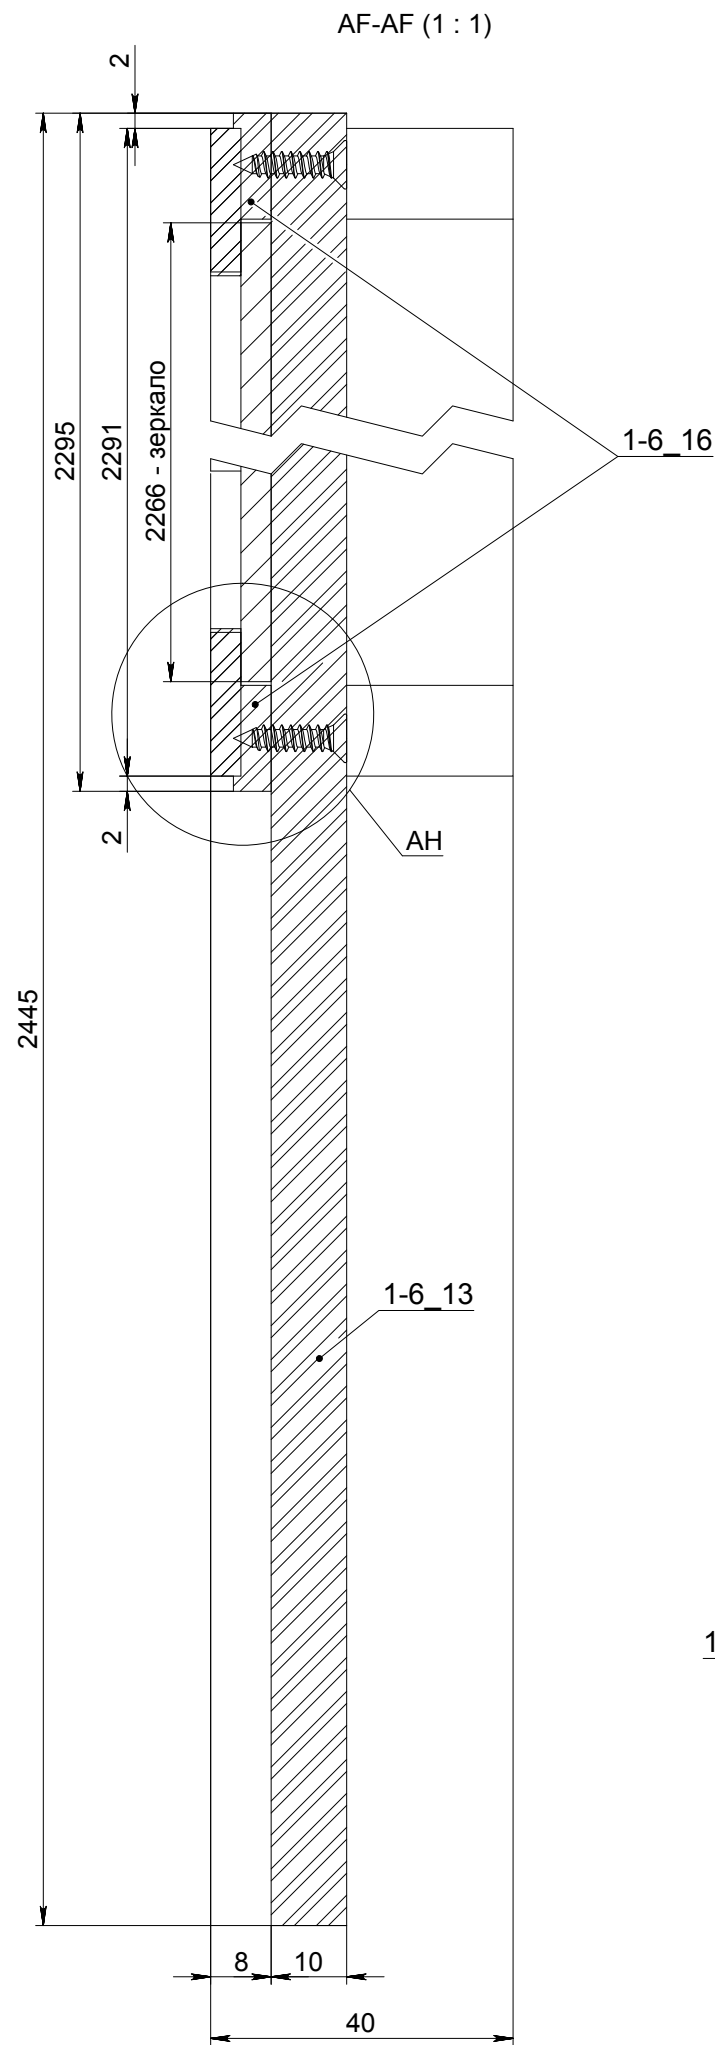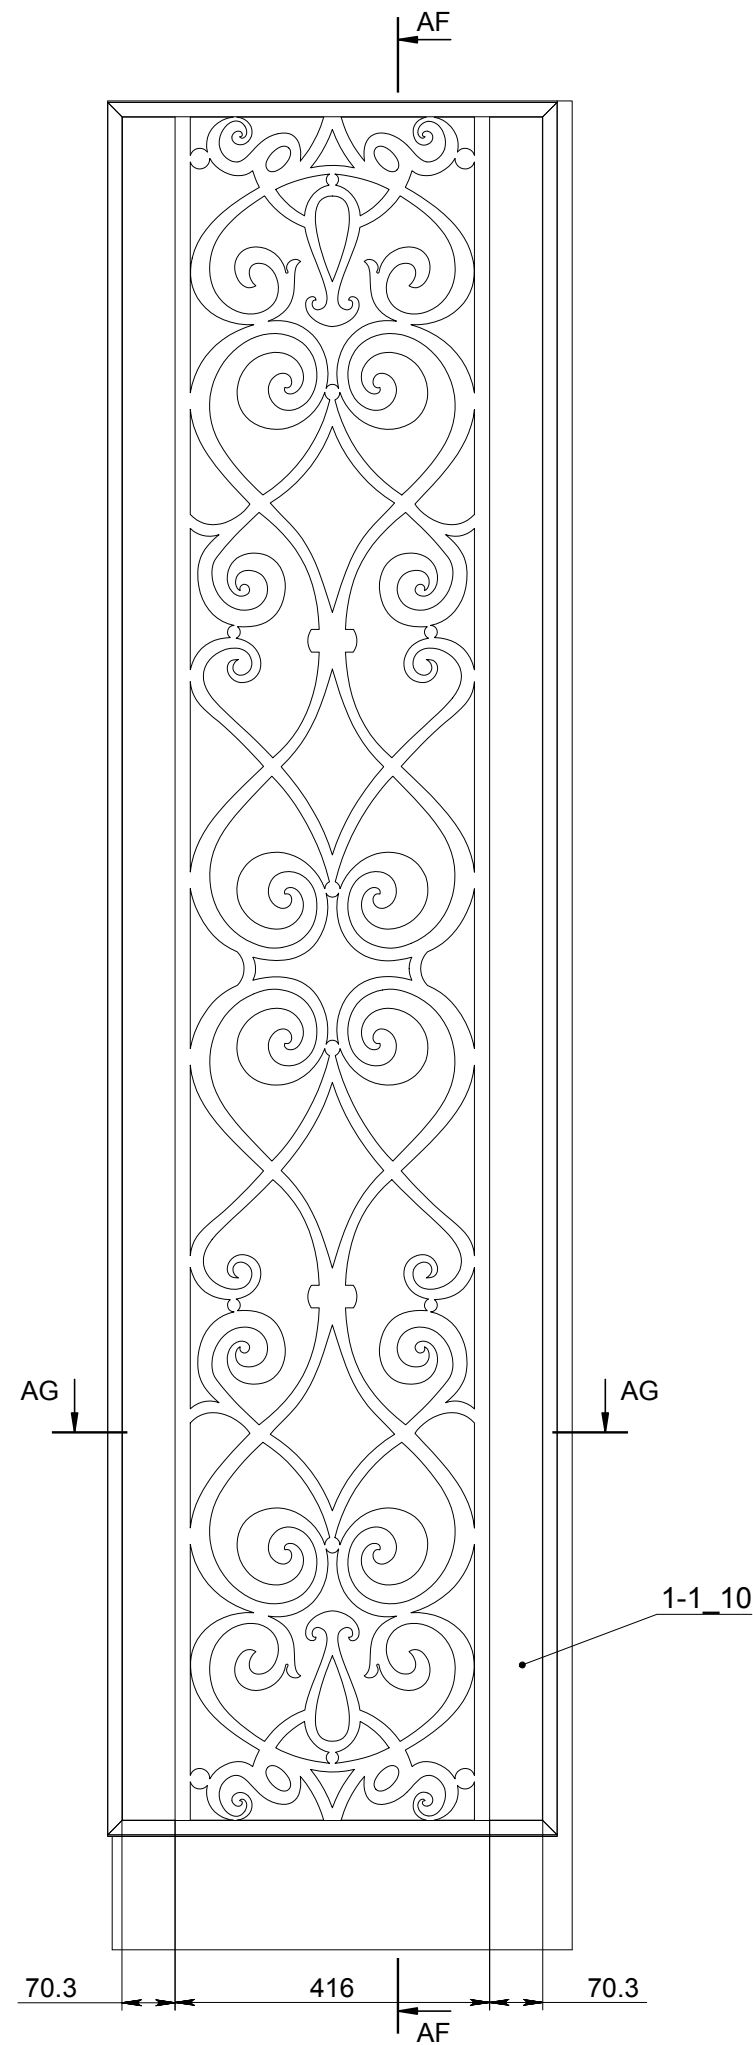

деталь	номер детали	кол-во
декор. накладка	1-1_10	1
подложка	1-6_13	1
штапик	1-6_14	1
штапик	1-6_15	1
штапик	1-6_16	2
зеркало 3		1

Организация	МАСШТАБ:1:10	Лист 8 из 18
ООО "А. Дизайн"	№ заказа:	Заказчик:
Конструктор	Изделие:	1. Хол
Цветков М.А.		






стеновая панель 2

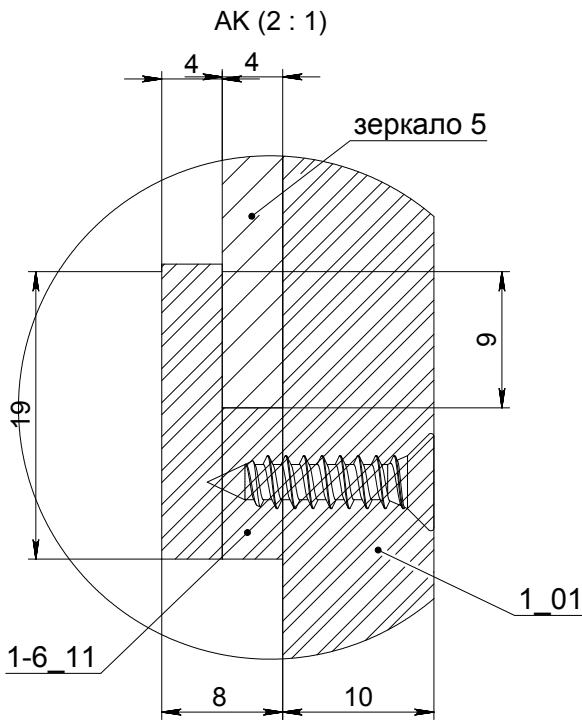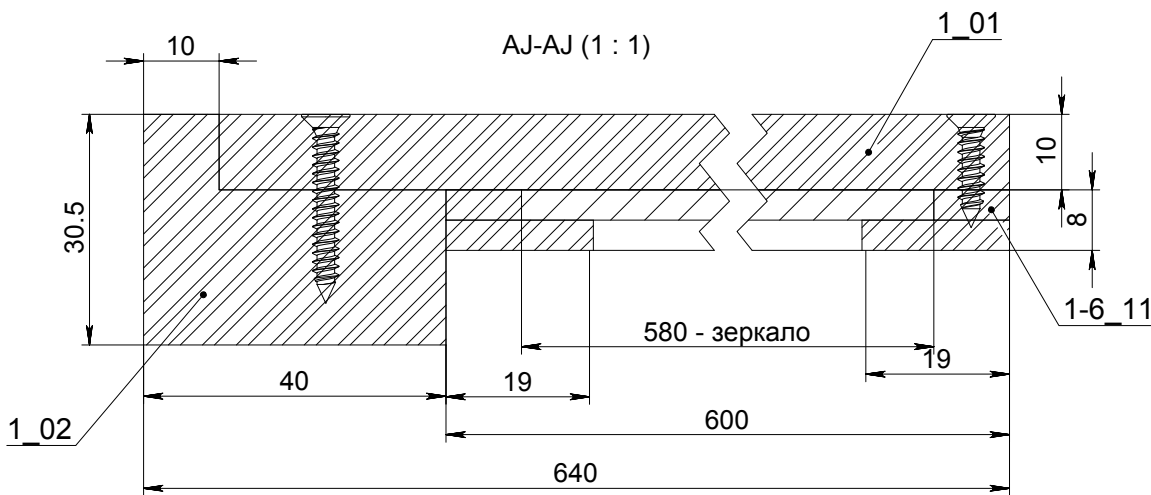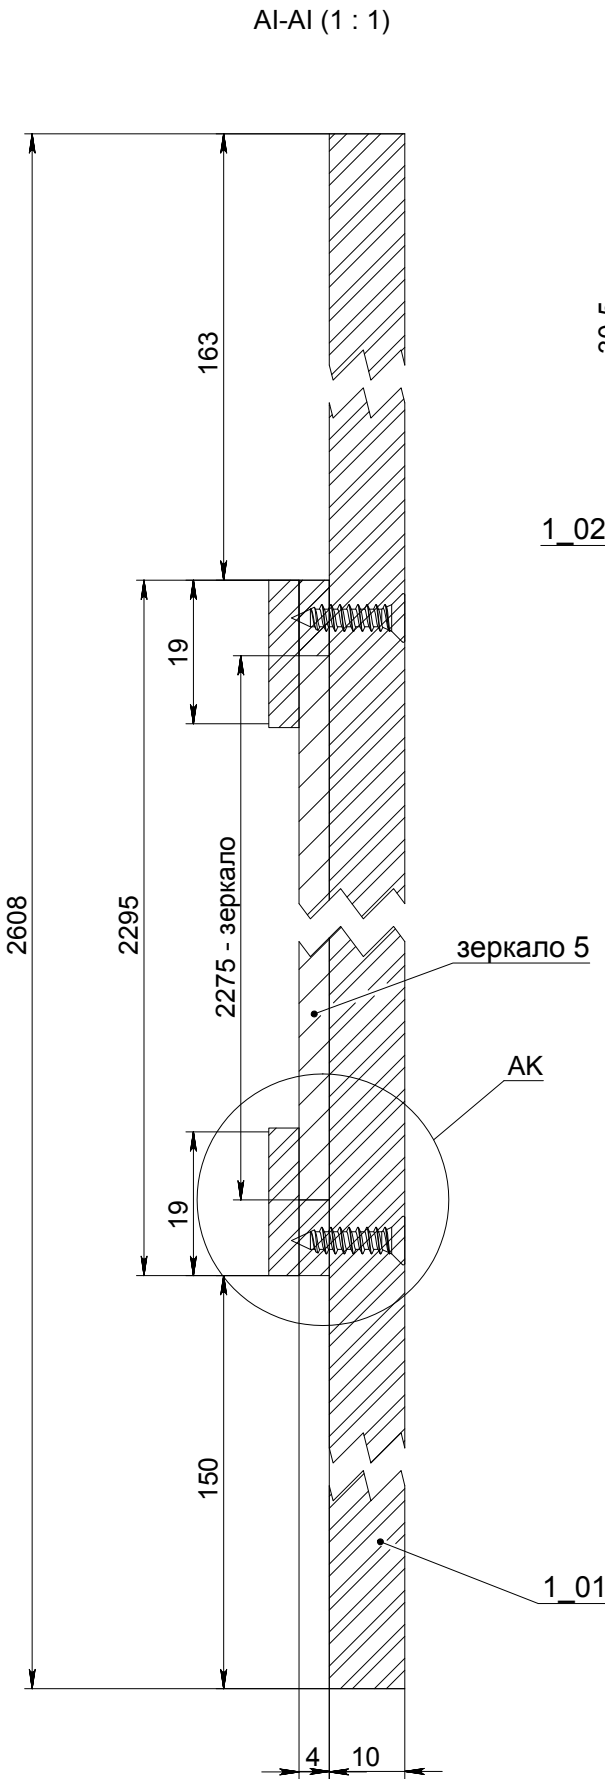 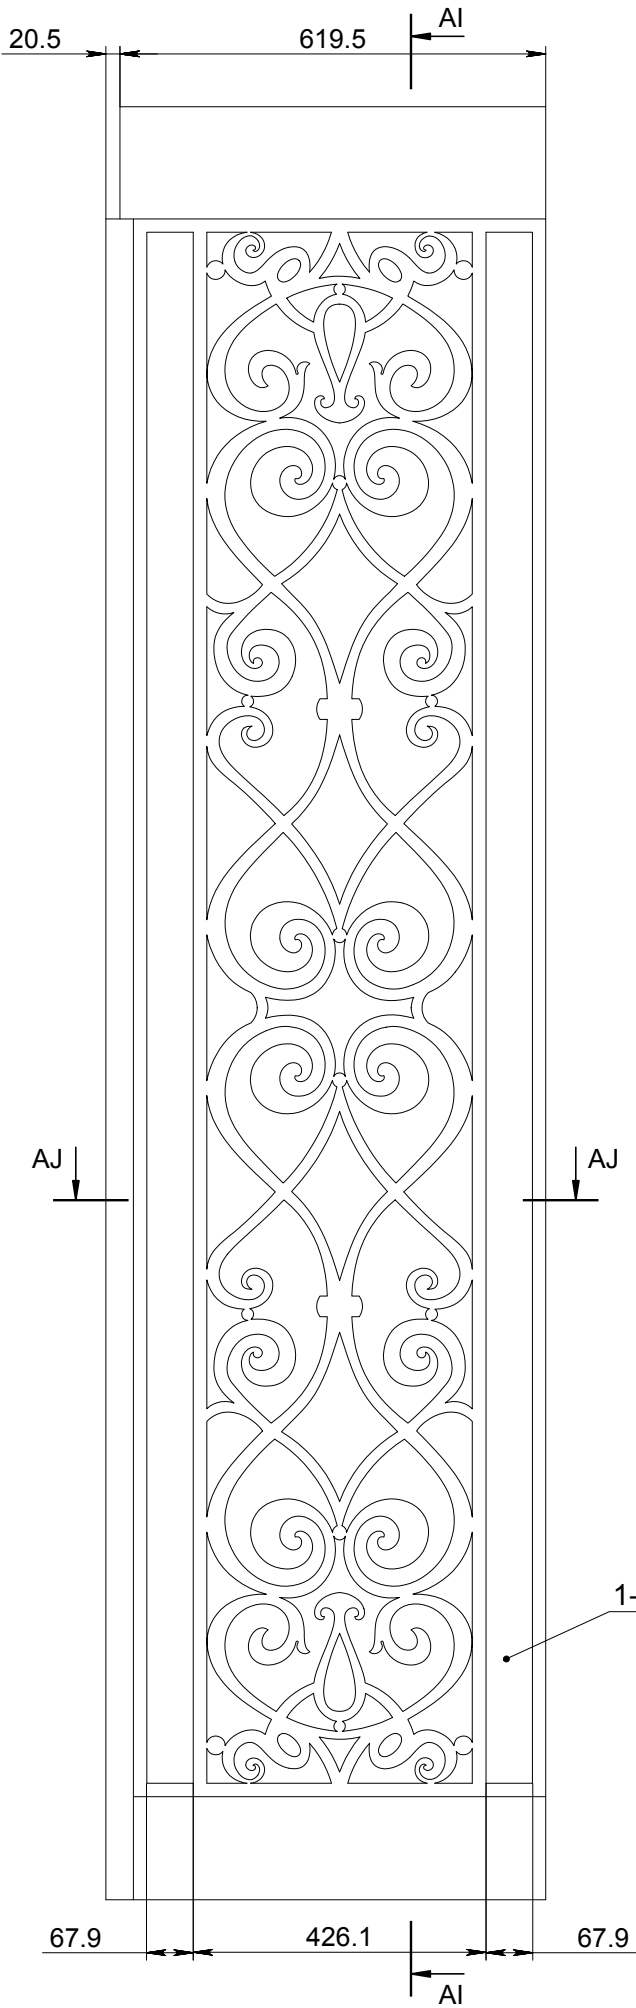

деталь		номер детали	кол-во
вертикаль		1_02	1
декор. накладка		1-6_12	1
подложка		1_01	1
штапик		1-6_11	1
зеркало 5			1


Организация	МАСШТАБ:1:11	Лист 9 из 18
ООО "А. Дизайн"	№ заказа:	Заказчик:
Конструктор	1. Хол	
Цветков М.А.		

1.2 Шкаф (1)

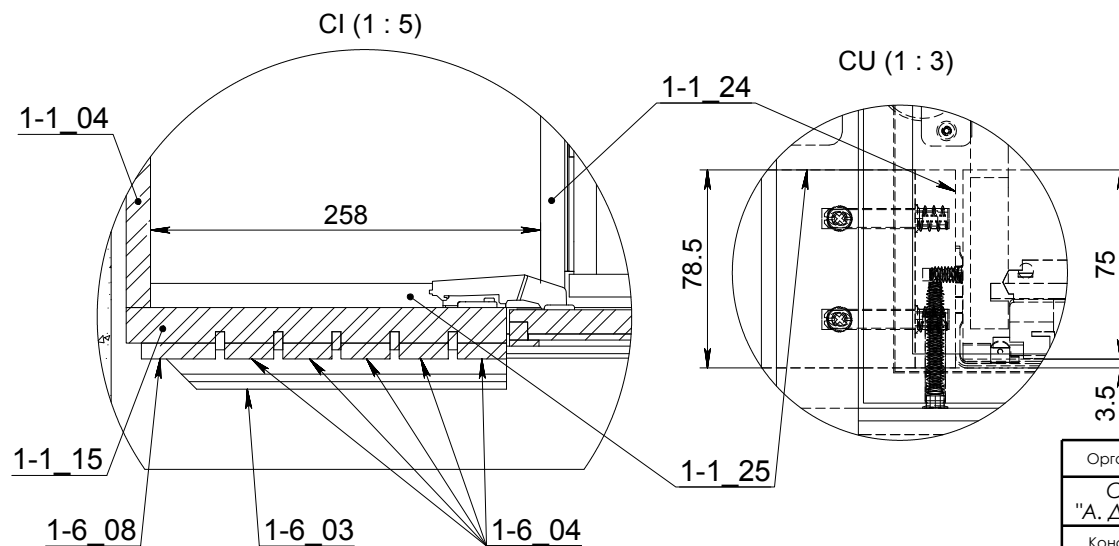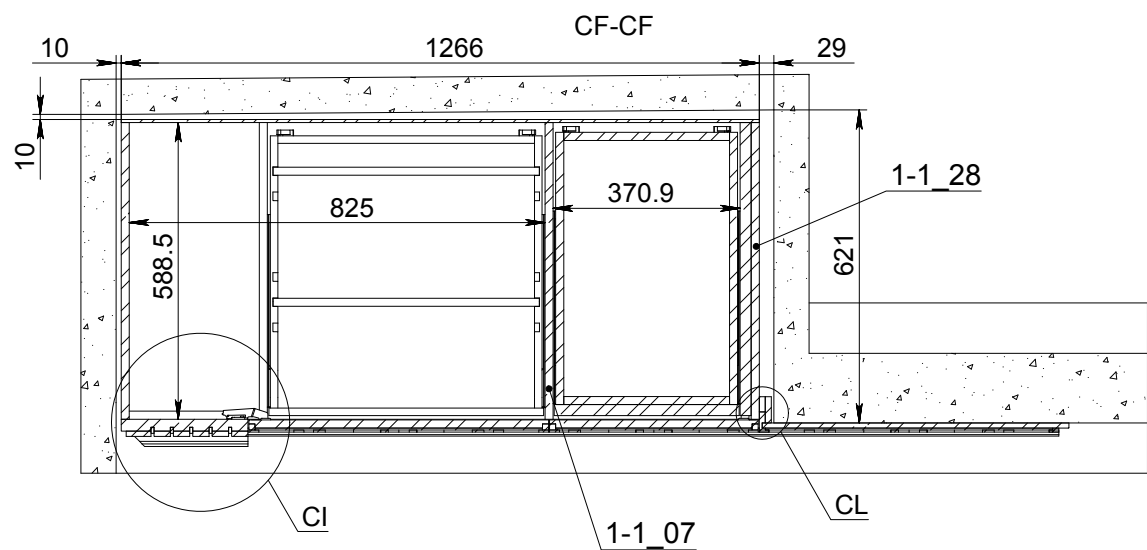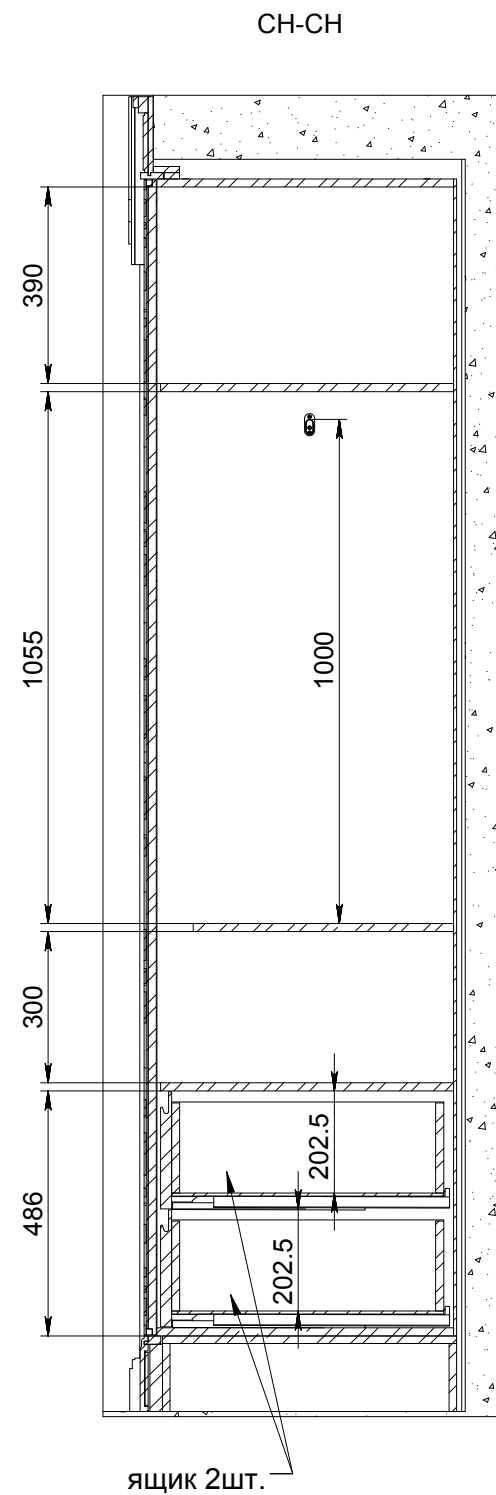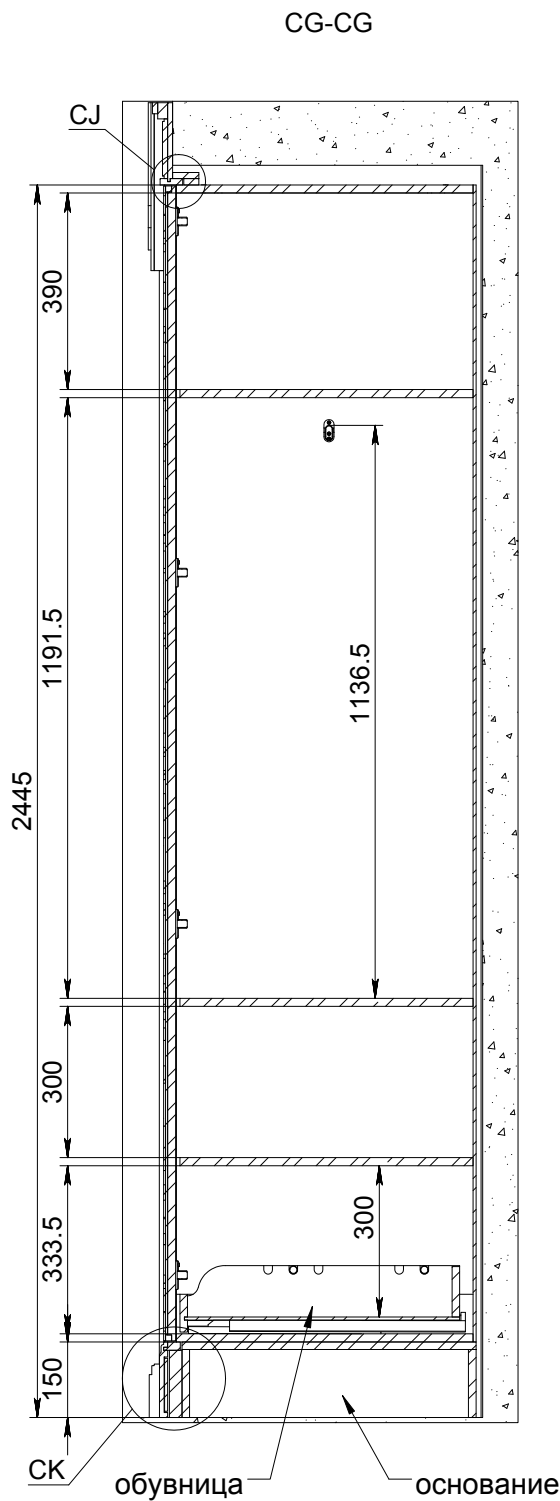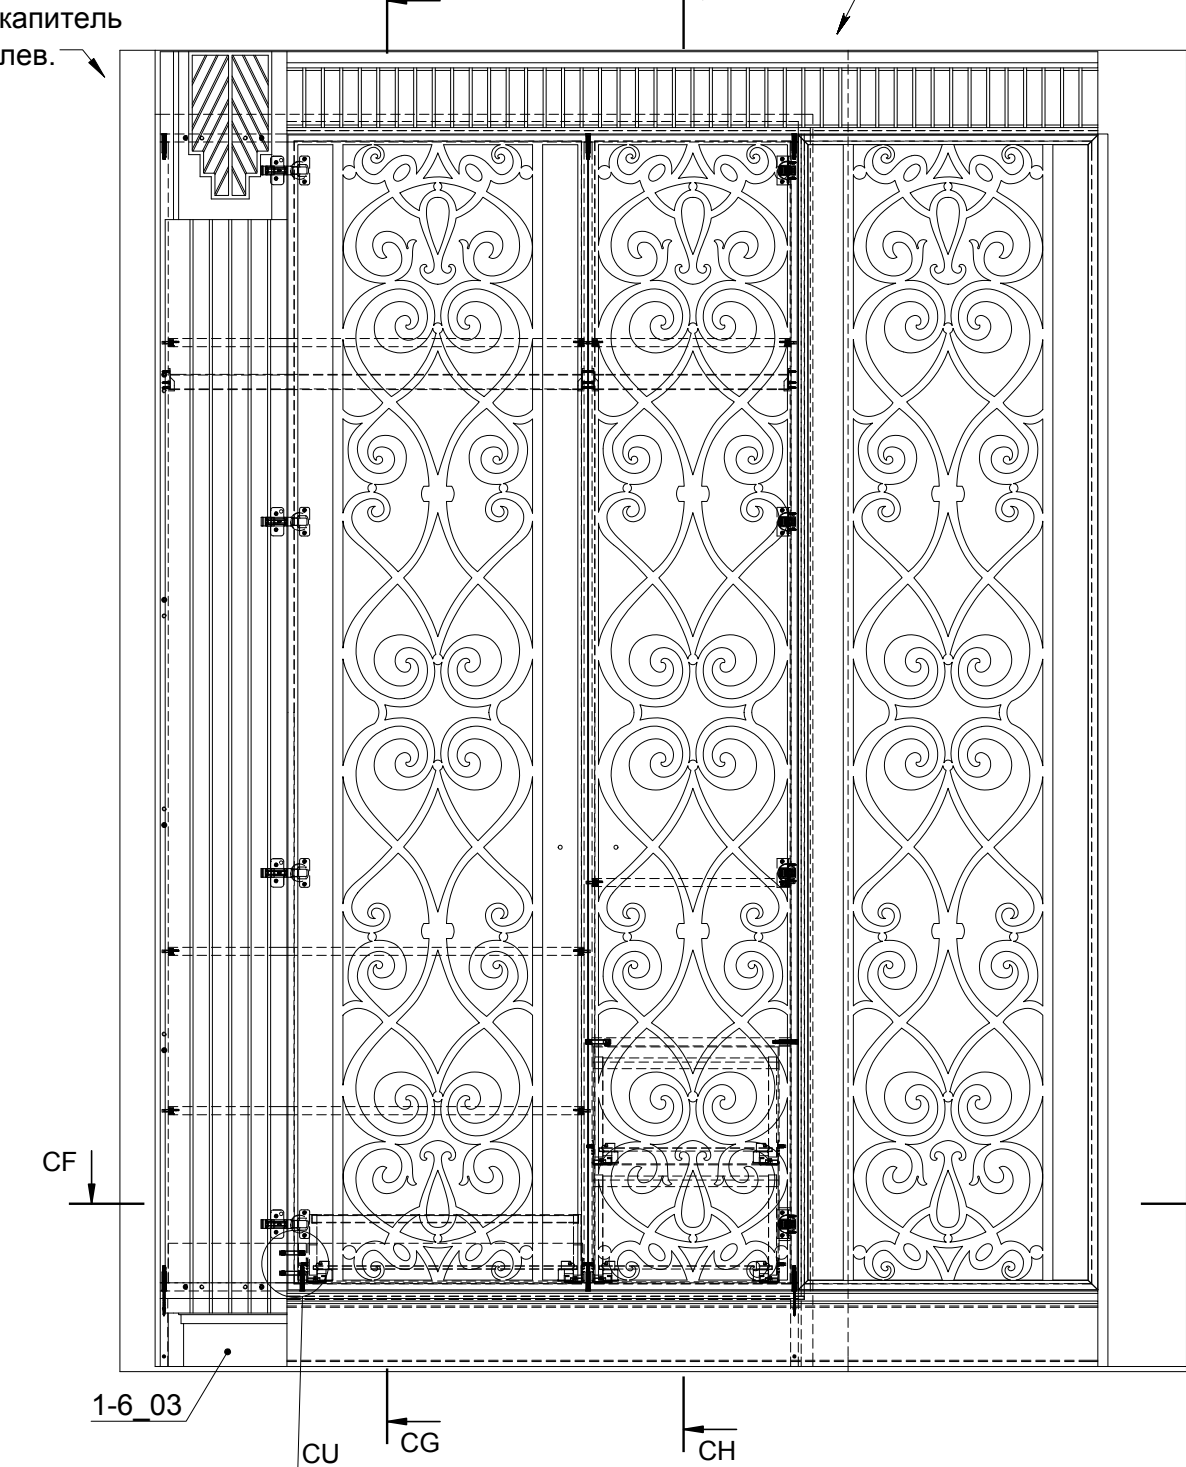

Организация	МАСШТАБ:1:15	Лист 10 из 18
ООО "А. Дизайн"	№ заказа:	Заказчик:
Конструктор	Изделие:	1. Хол
Цветков М.А.		






1.2 Шкаф (2)

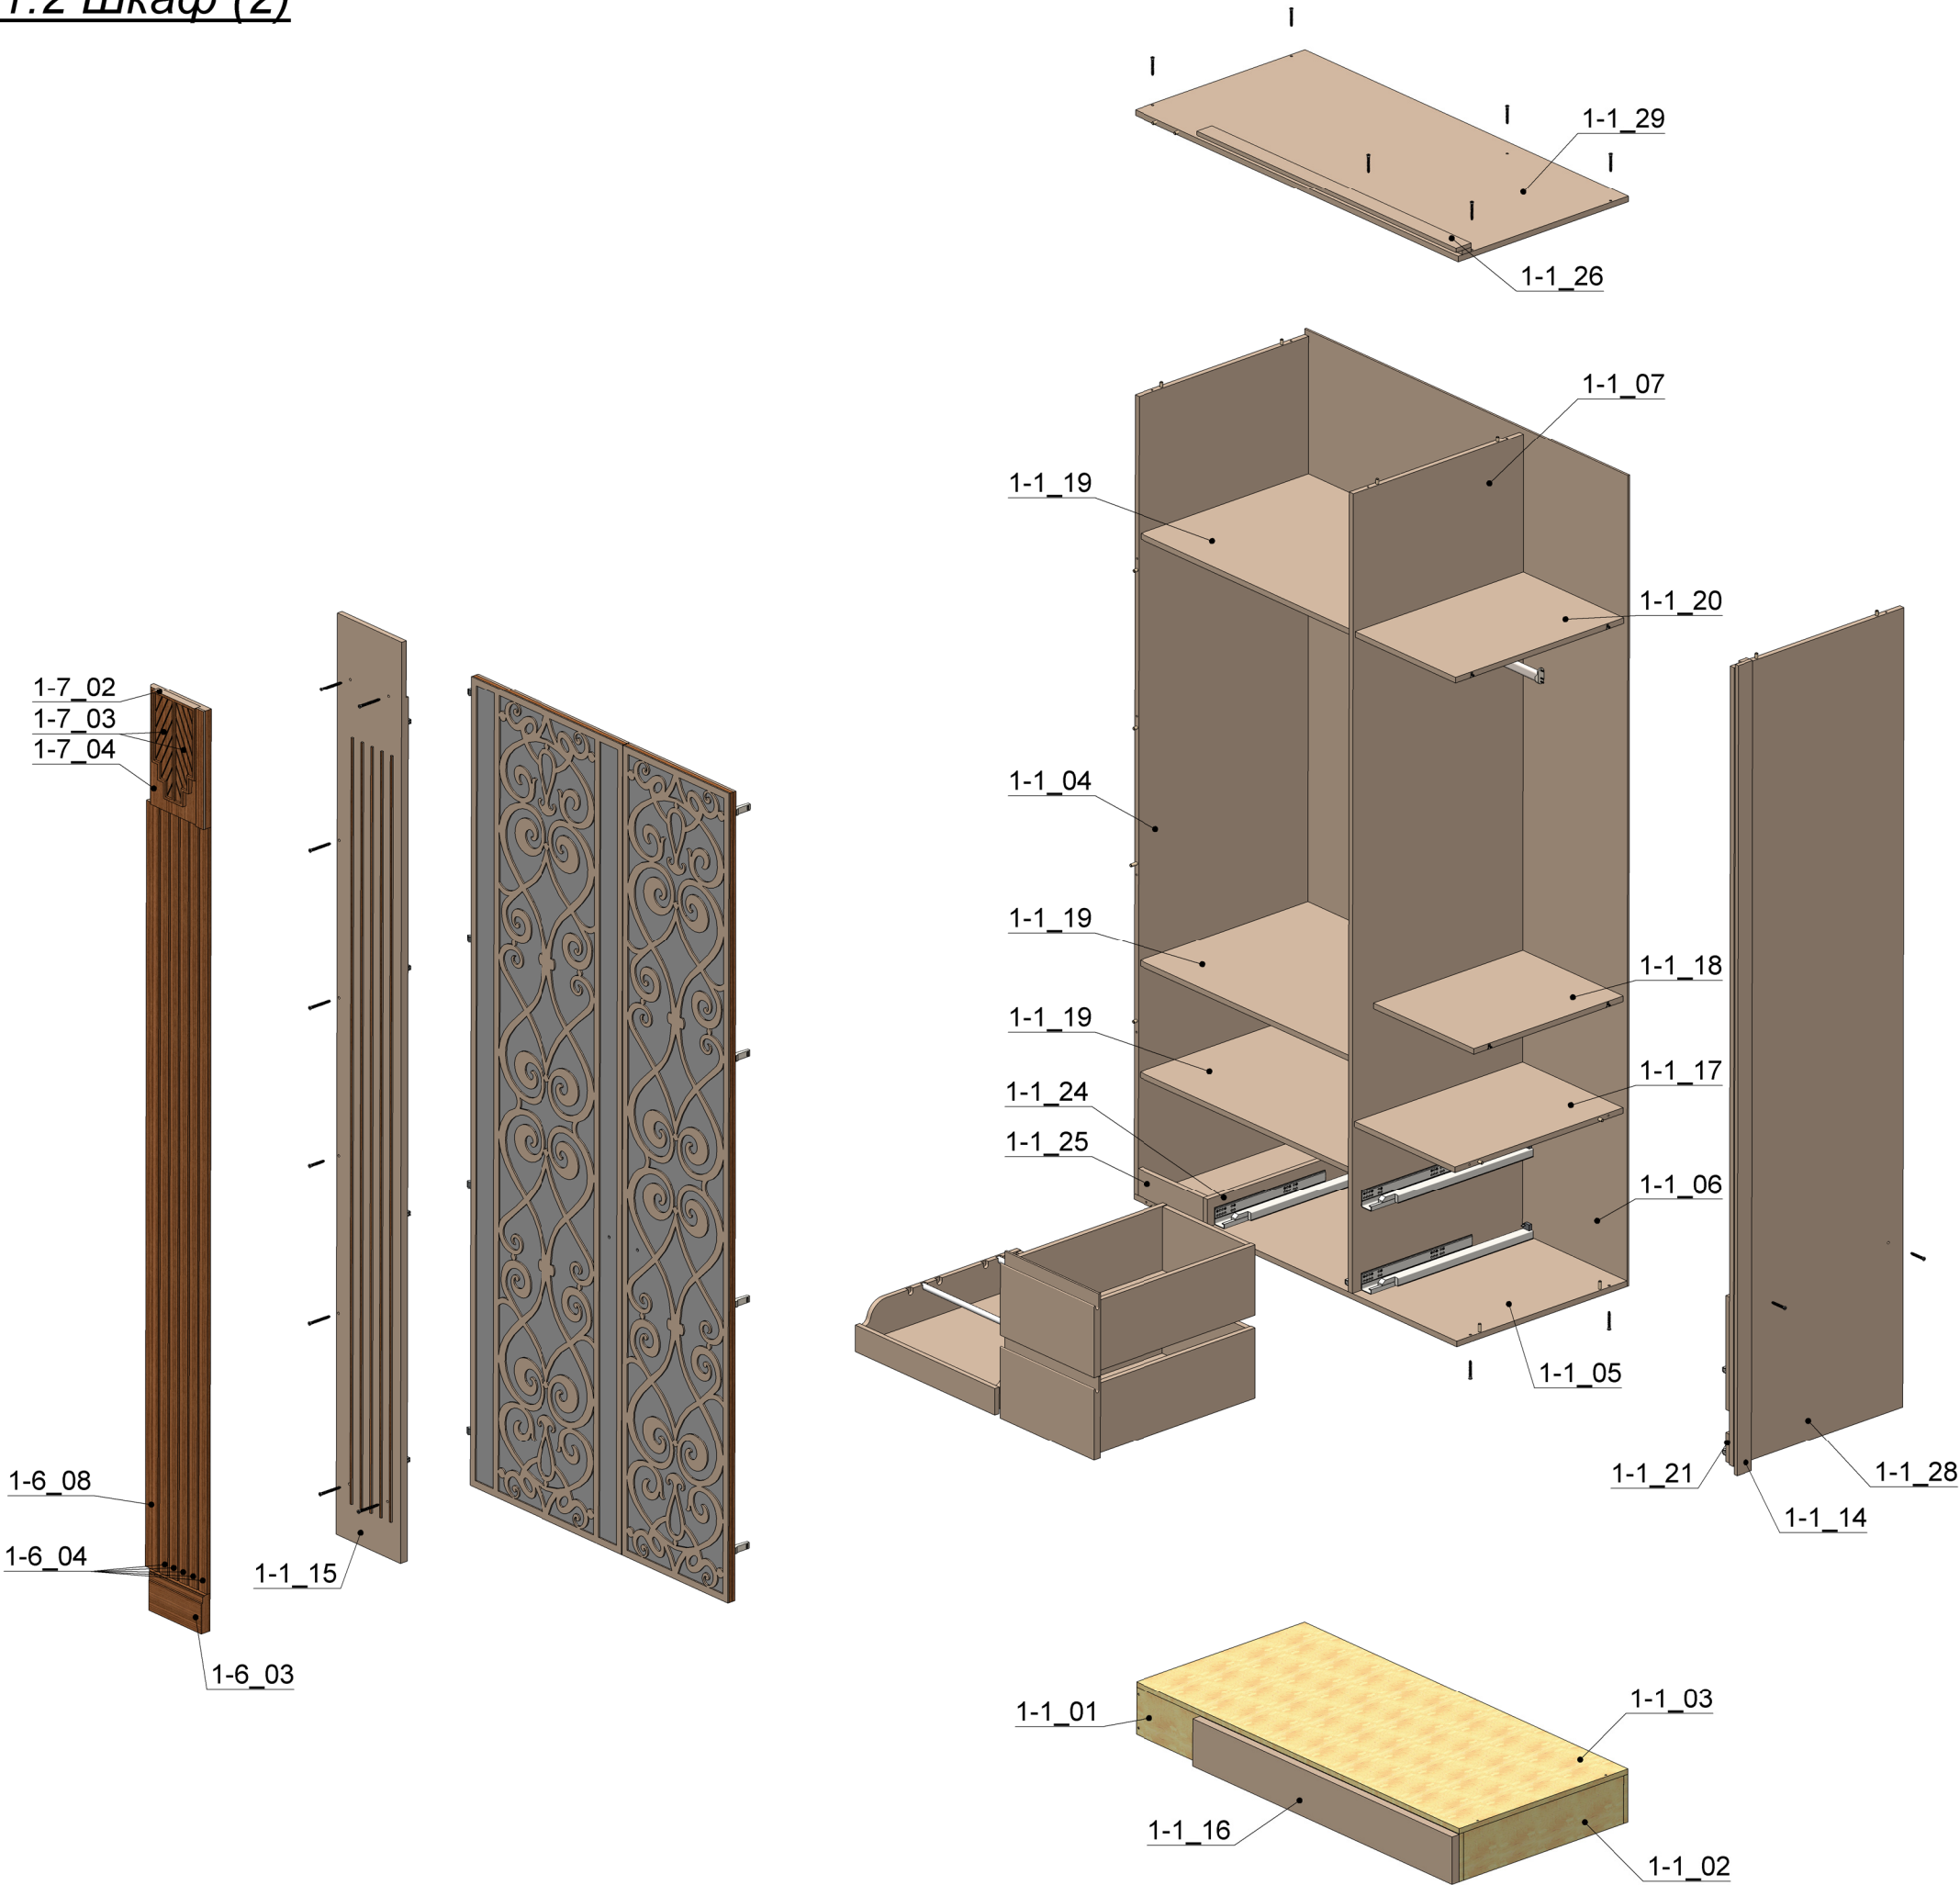

деталь	номер детали	кол-во
база пилястры	1-6_03	1
бок левый	1-1_04	1
бок правый	1-1_28	1
вертикаль	1-1_01	2
вертикаль	1-1_02	2
вертикаль	1-1_16	1
вертикаль	1-1_15	1
вертикаль	1-1_21	1
вертикаль	1-1_25	1
верх	1-1_03	1
верх	1-1_29	1
верх, дно	1-1_05	1
декор. накладка	1-1_10	1
декор. накладка	1-1_13	1
декор. элемент	1-7_03	2
задняя стенка	1-1_06	1
замок	1-1_14	1
замок	1-1_26	1
обувница	1-1_27	1
перегородка	1-1_07	1
перегородка	1-1_17	1
перегородка	1-1_24	1
подложка	1-7_04	1
полка	1-1_18	1
полка	1-1_19	3
полка	1-1_20	1
рейка	1-6_04	5
рейка	1-6_08	1
фасад	1-1_08	1
фасад	1-1_11	1
фасад ящика	1-1_23	2
штапик	1-1_09	1
штапик	1-1_12	1
ящик	1-1_22	2
система направляющих TANDEM plus BLUMOTION 550мм		3
MAORI 16, корпус полкодержателя для ДСП от 16 мм		20
MAORI 16, опора полкодержателя для ДСП от 16 мм		20
винт стяжки конич. В004		4
евровинт с потай. головкой 6.3X13		36
зеркало 3		1
зеркало 2		1
конфирмат 7,0x50		24
крестообразная ответная планка с эксцентриком		4
крестообразная ответная планка с эксцентриком		4
петля CLIP top BLUMOTION под фальшпанель, 95, с пружиной		4
рейлинг D16 900мм хром		2
стяжка коническая D10, 16мм		4
футорка металлическая D8, M6 X 13		4
штанга для вешал, хром		1
штанга для вешал, хром		1
штангодержатель		4
шток стяжки конической В004, 45 мм		4
петля CLIP top BLUMOTION, 110, накладная		4




Организация	МАСШТАБ:1:18	Лист 11 из 18
ООО "А. ДИЗАЙН"	№ заказа:	Заказчик:
Конструктор	Изделие:	1. Хол
Цветков М.А.		

1.2 Шкаф (3)

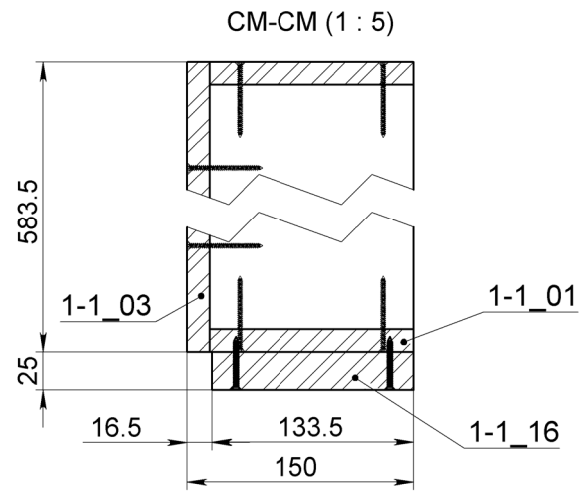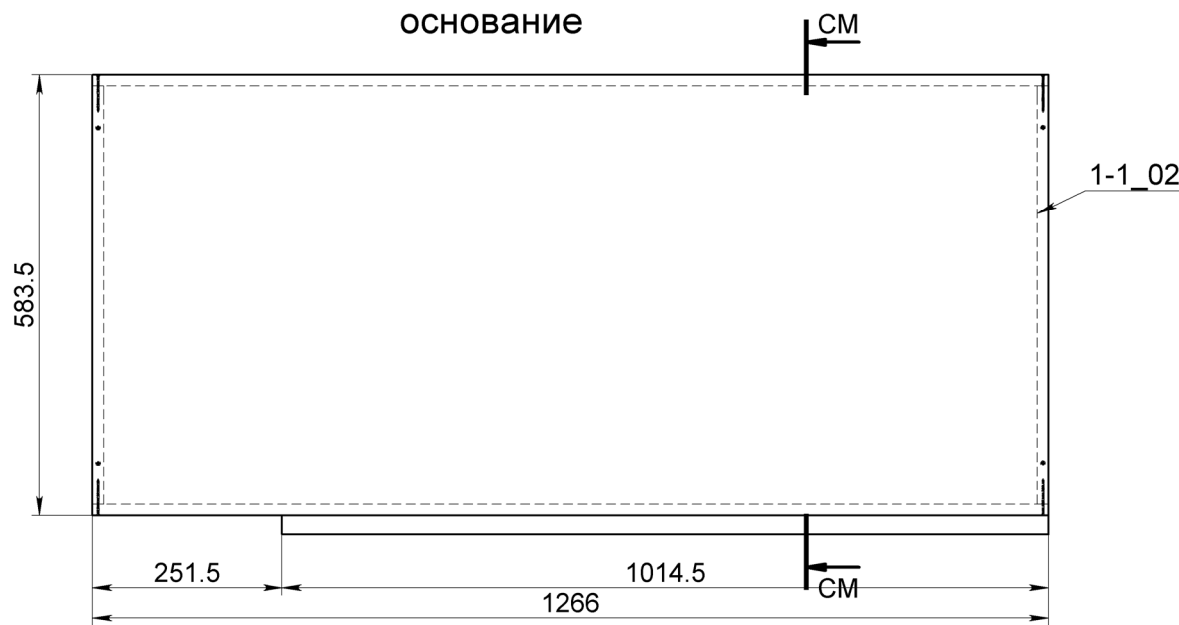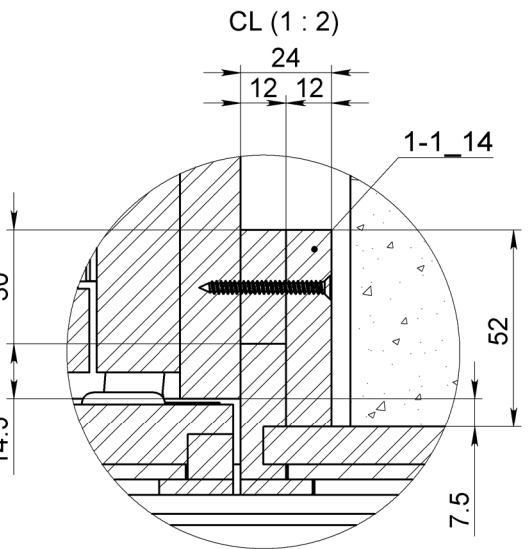
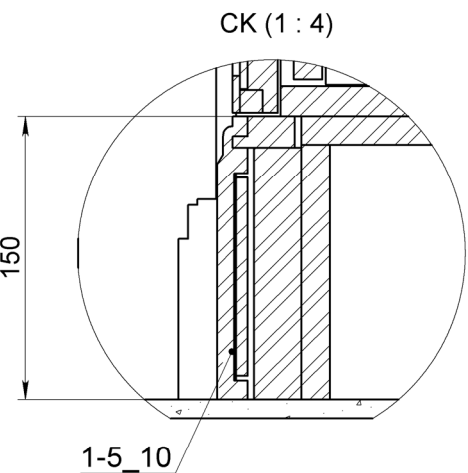
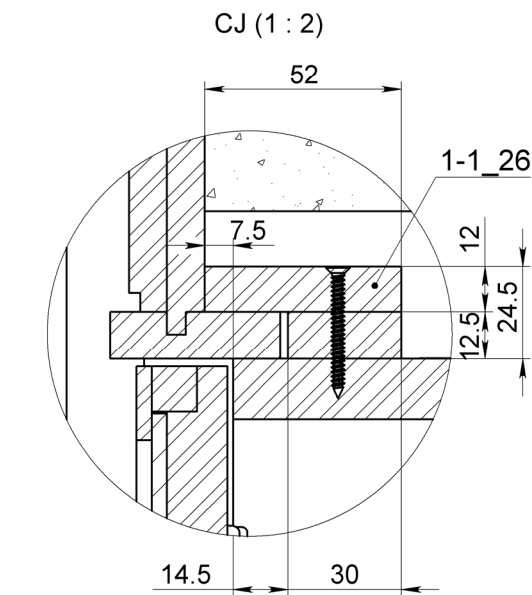


деталь	номер детали	кол-во
вертикаль	1-1_01	2
вертикаль	1-1_02	2
вертикаль	1-1_16	1
верх	1-1_03	1

обувница

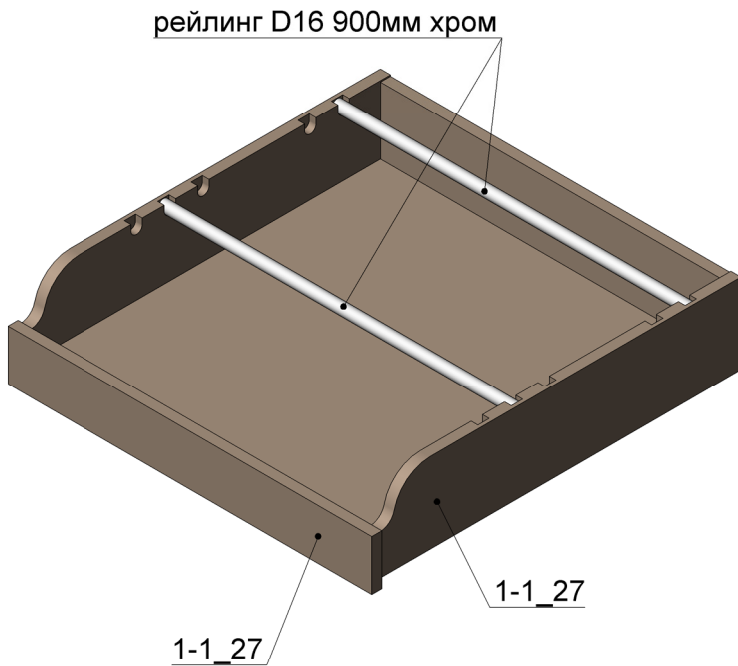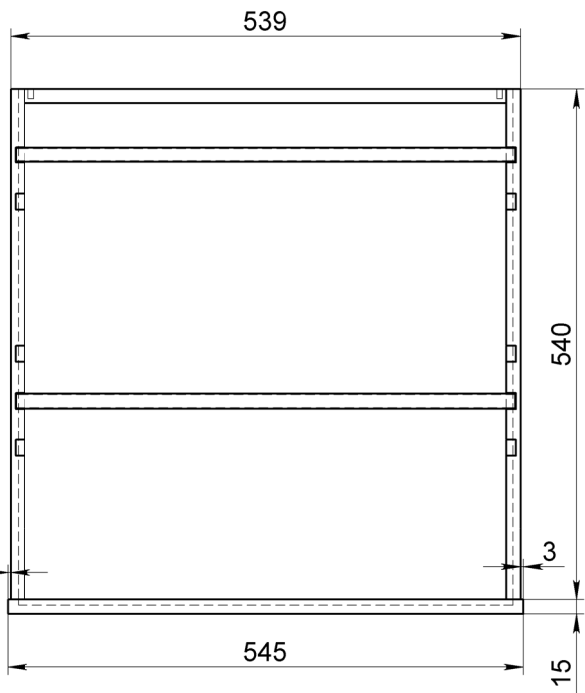
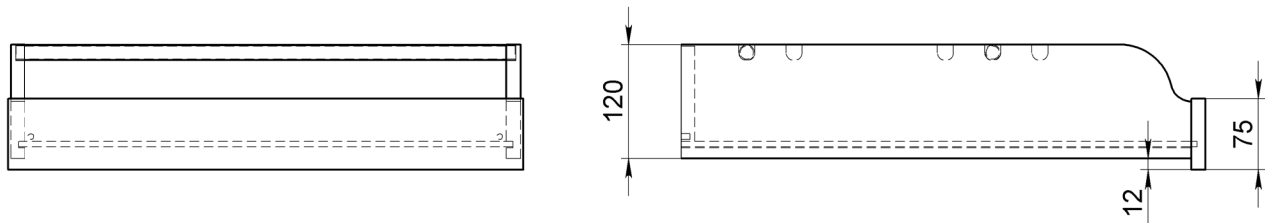


ящик 2шт.

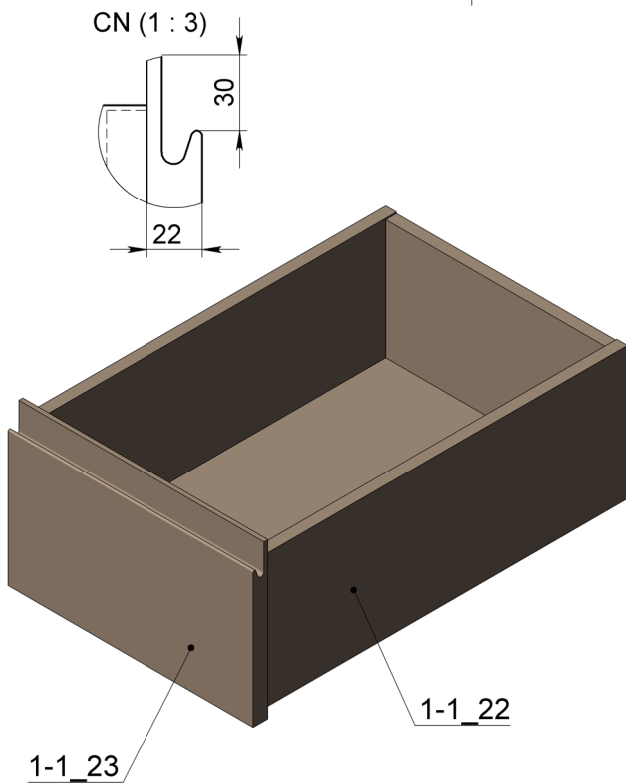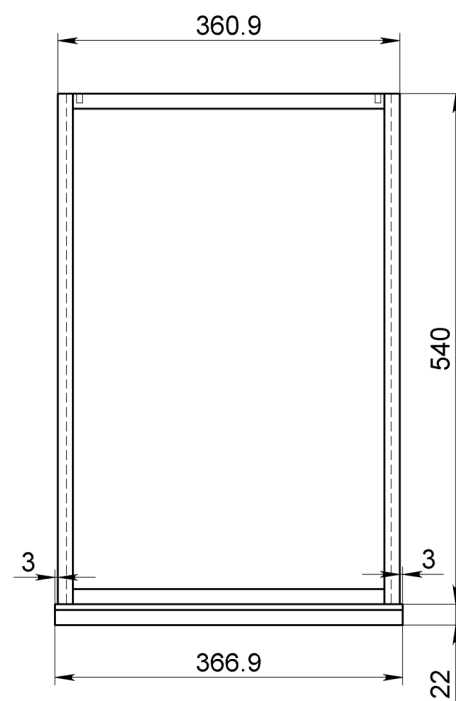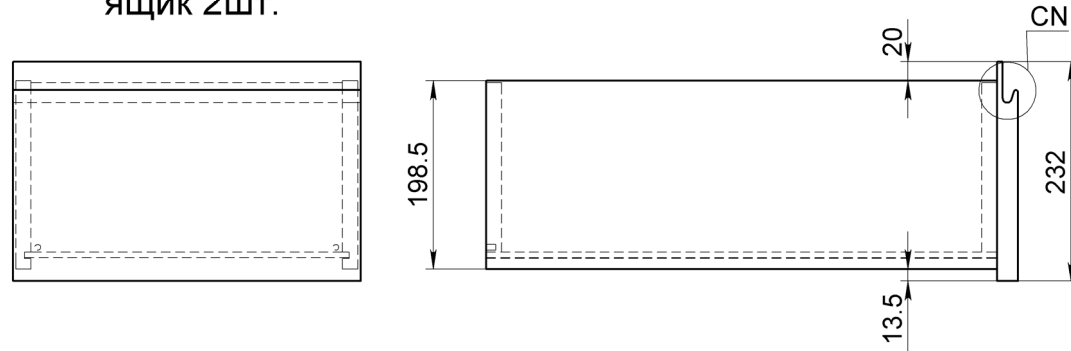


Организация	МАСШТАБ:1:15	Лист 12 из 18
ООО "А. ДИЗАЙН"	№ заказа:	Заказчик:
Конструктор	1. Хол	
Цветков М.А.		


фасады шкафа

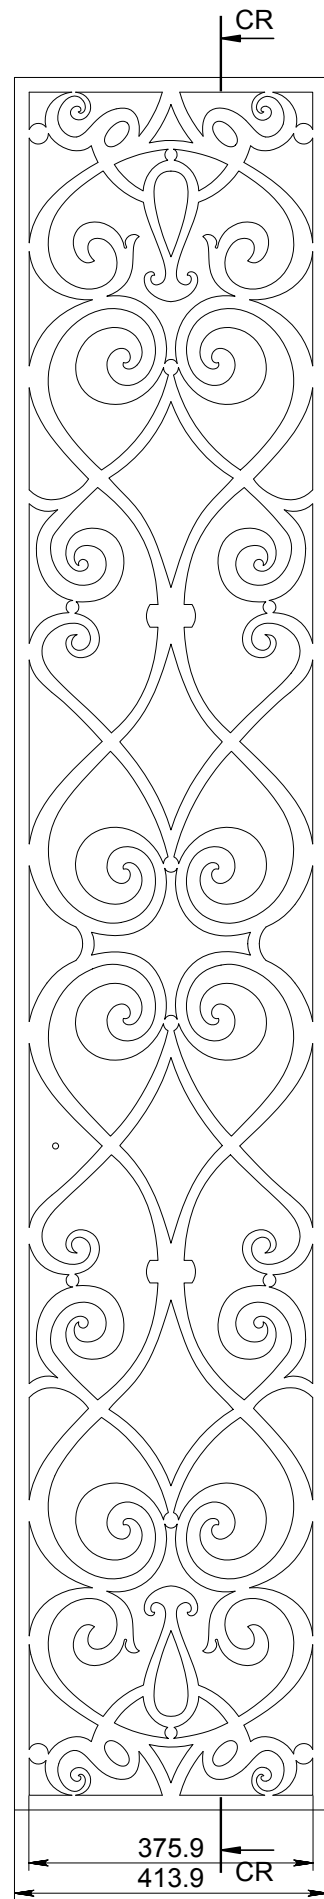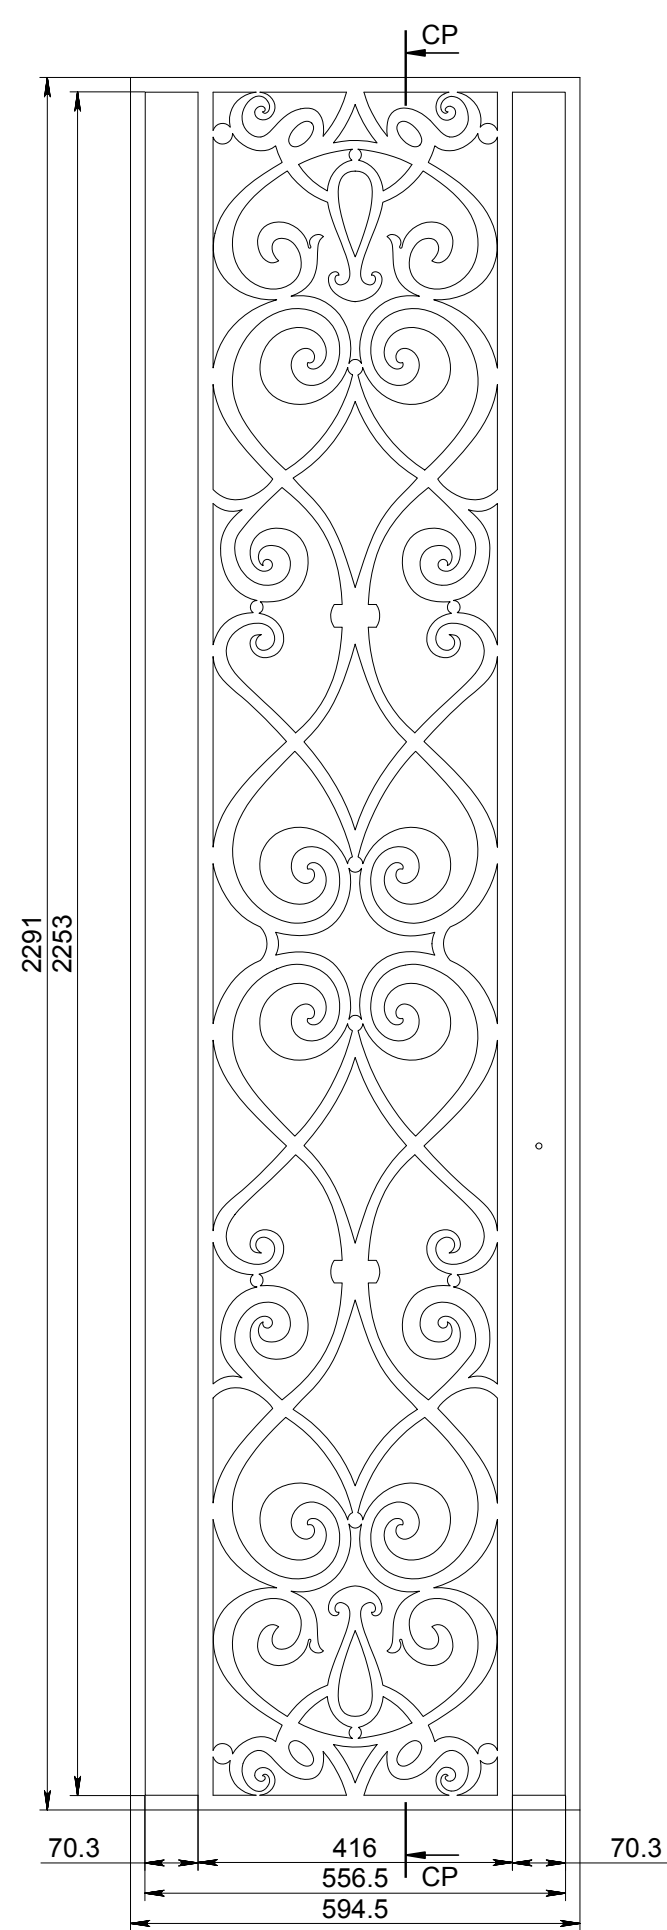


CP-CP (1 : 1)

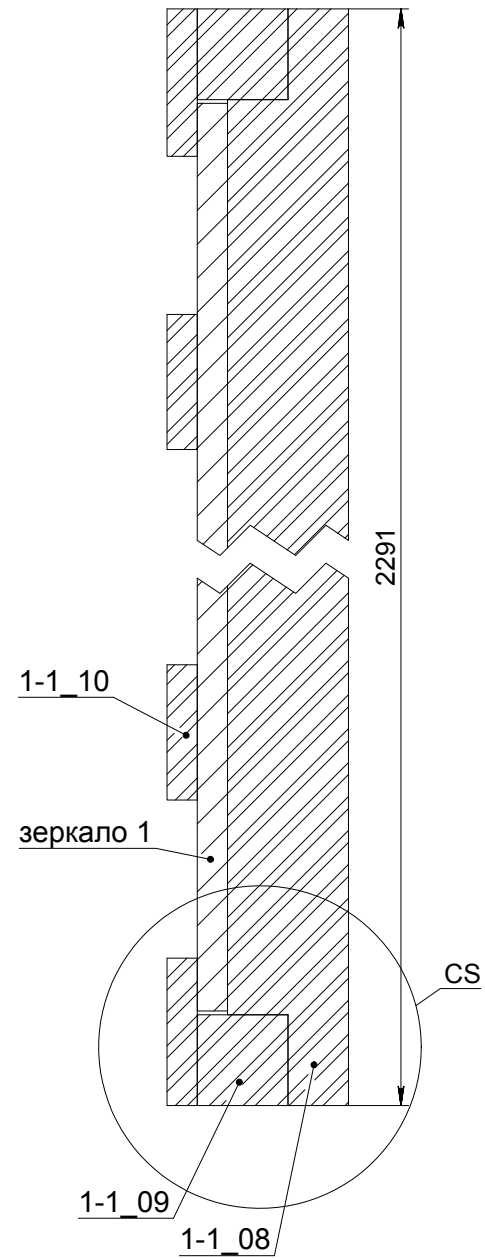

CR-CR (1 : 1)

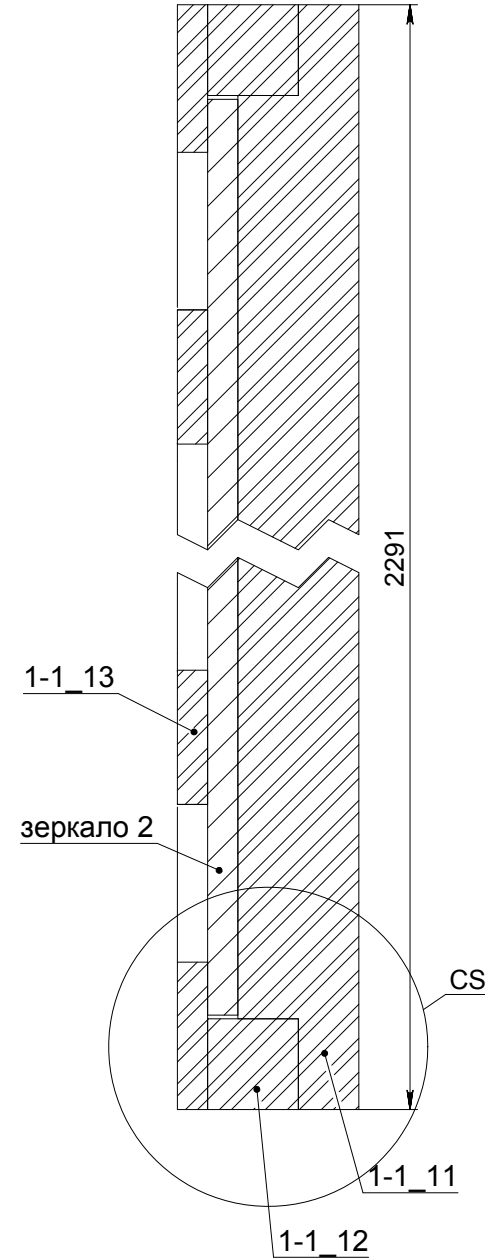


CS (2 : 1)

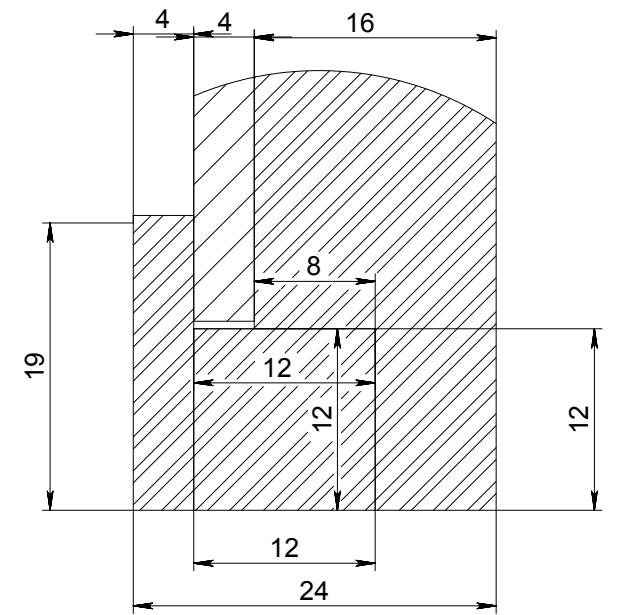


Организация	МАСШТАБ:1:10	Лист 13 из 18
ООО "А. Дизайн"	№ заказа:	Заказчик:
Конструктор	Изделие:	1. Хол
Цветков М.А.		

пилястры

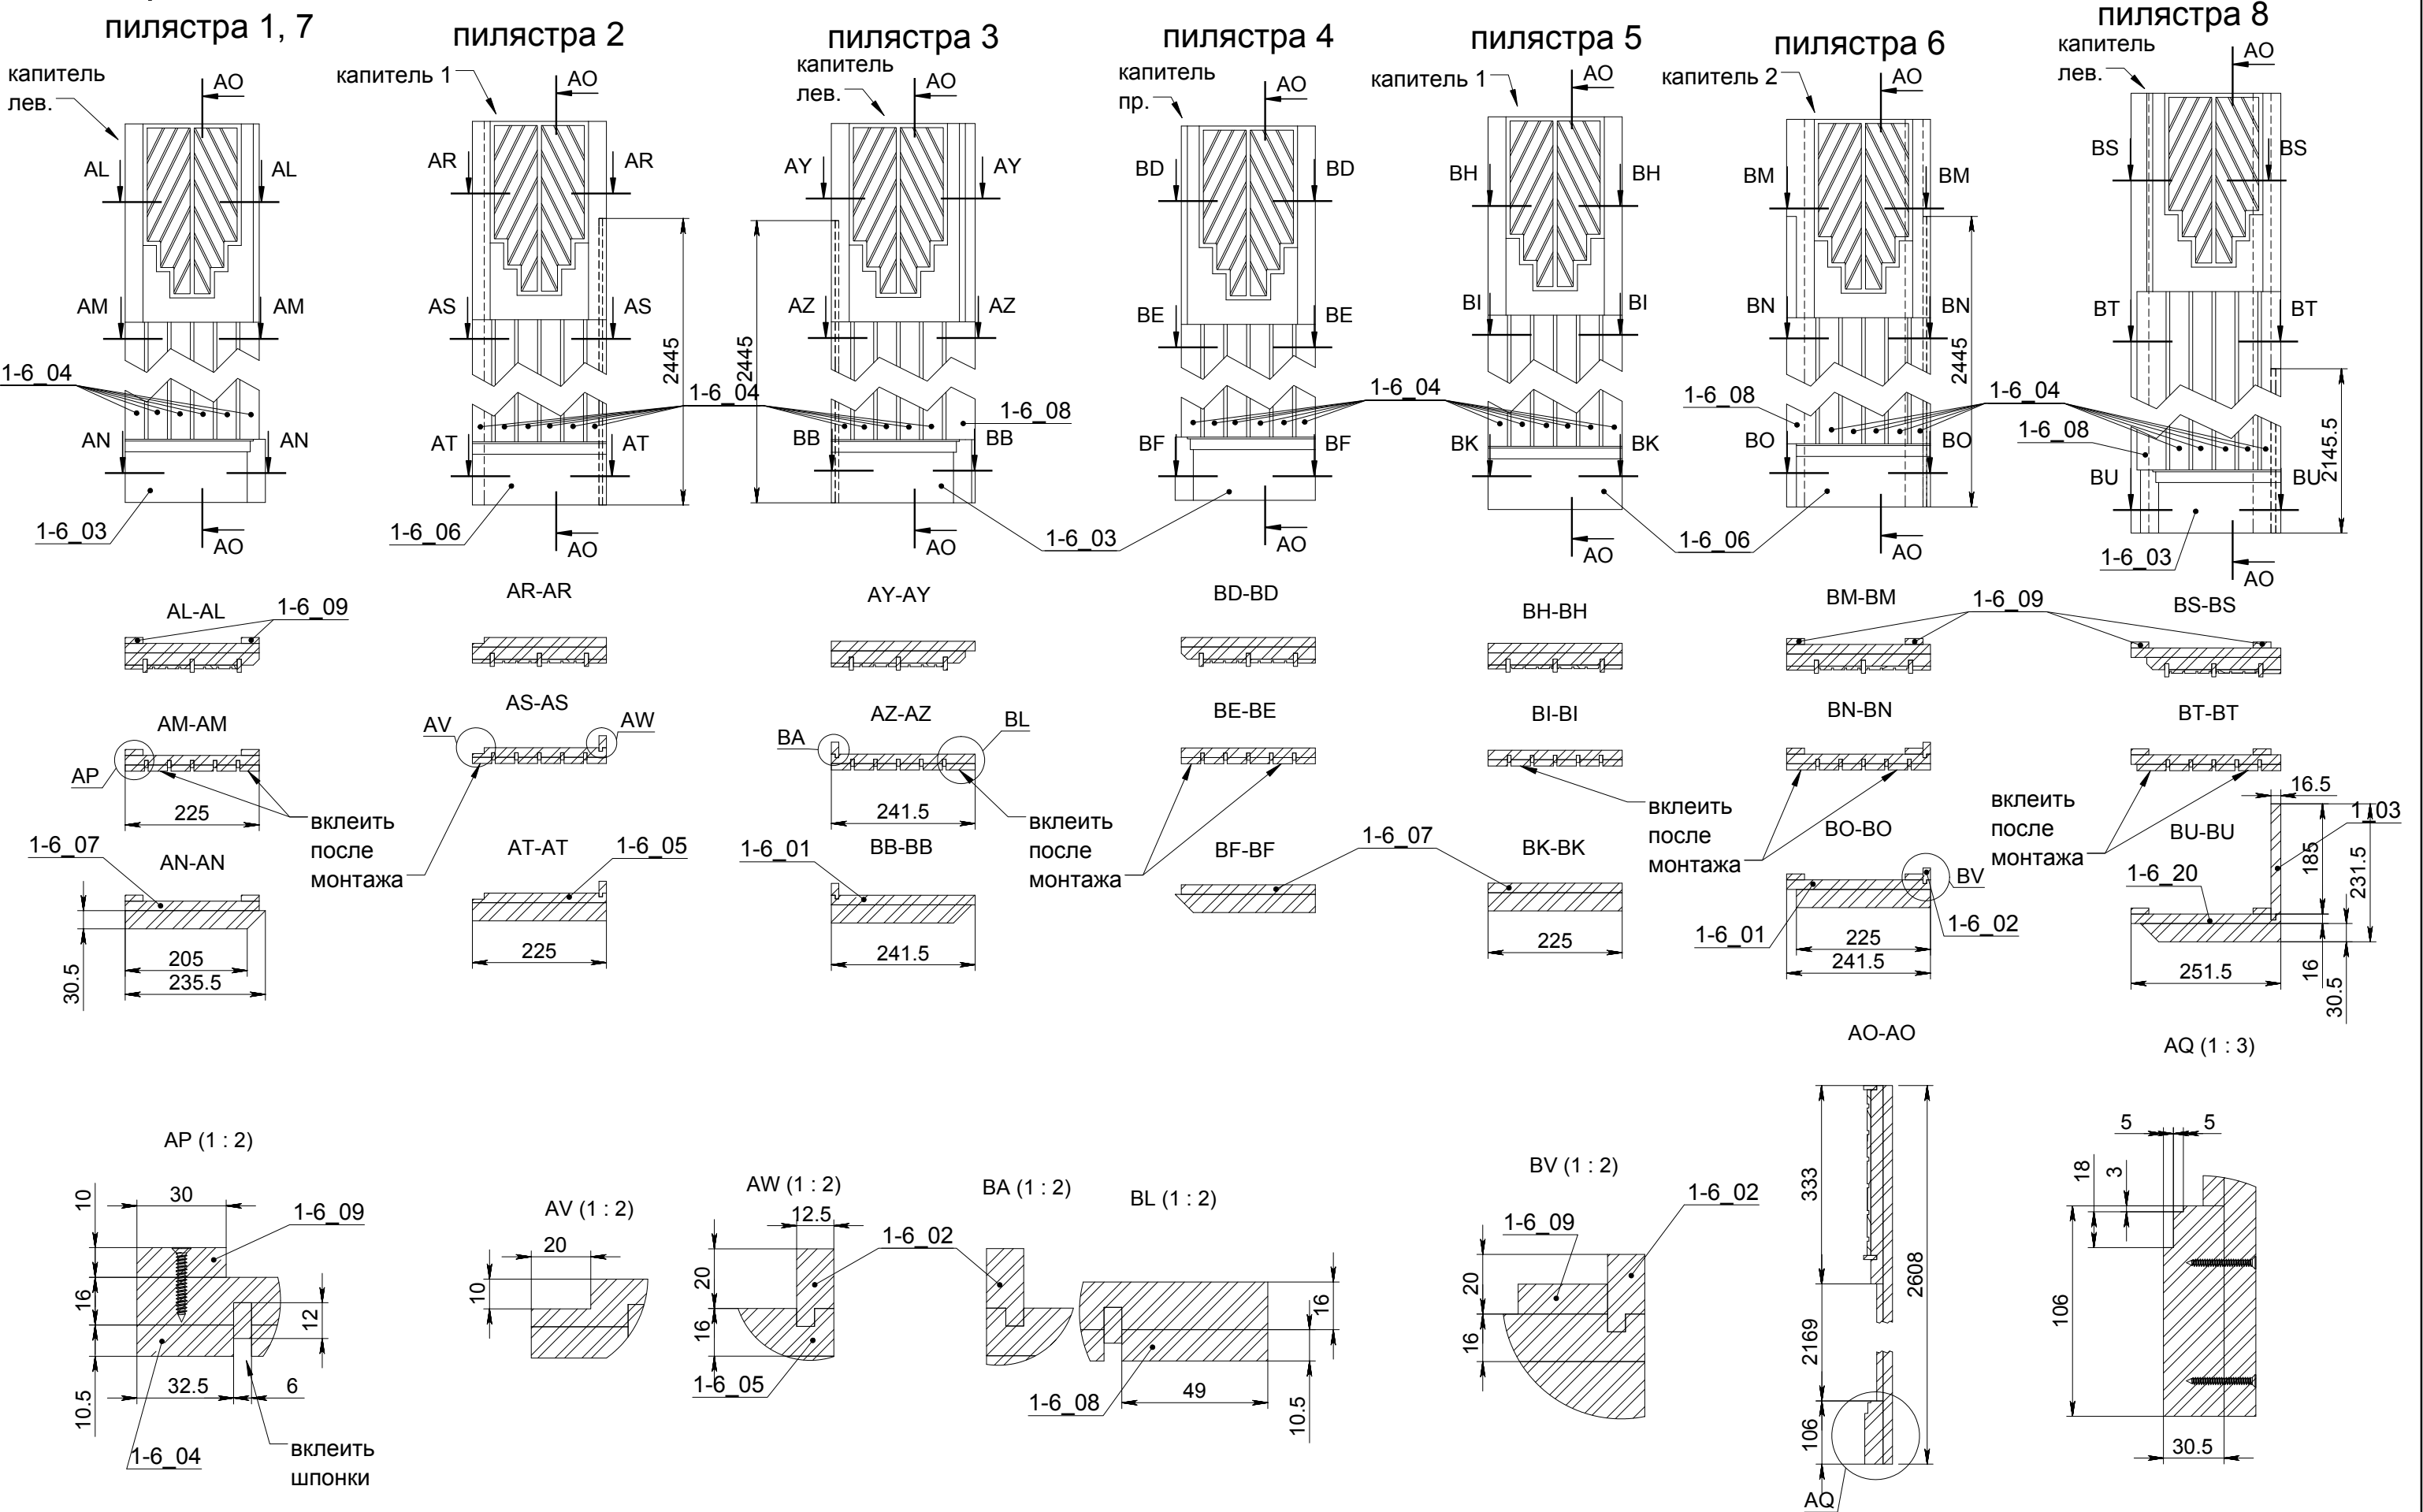


Организация	МАСШТАБ:1:10	Лист 14 из 18
ООО "А. ДИЗАЙН"	№ заказа:	Заказчик:
Конструктор	Изделие:	1. Хол
Цветков М.А.		




капитель 1

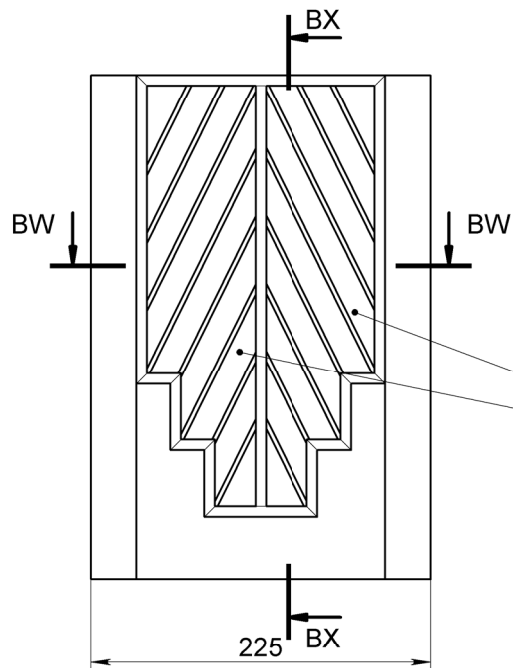


капитель 2

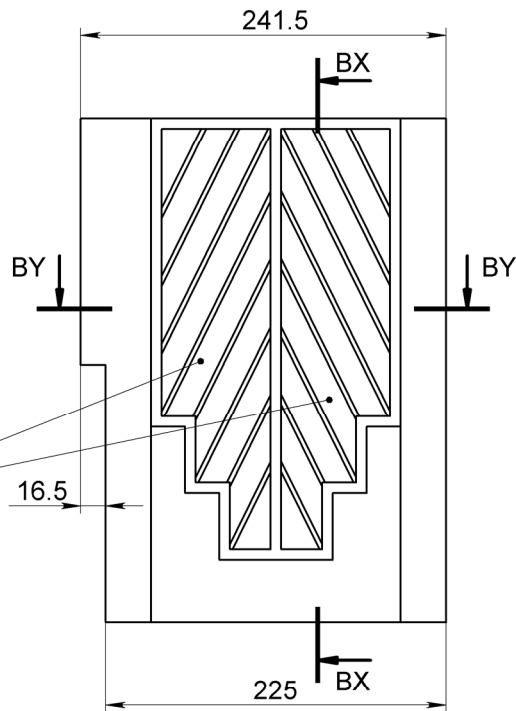


BX-BX

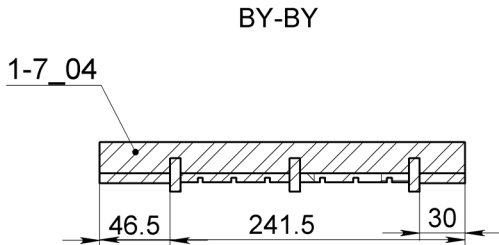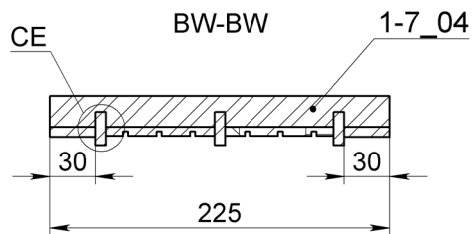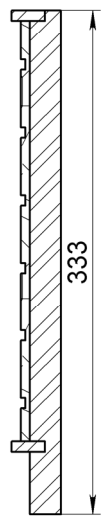

капитель лев (пр. зерк.)



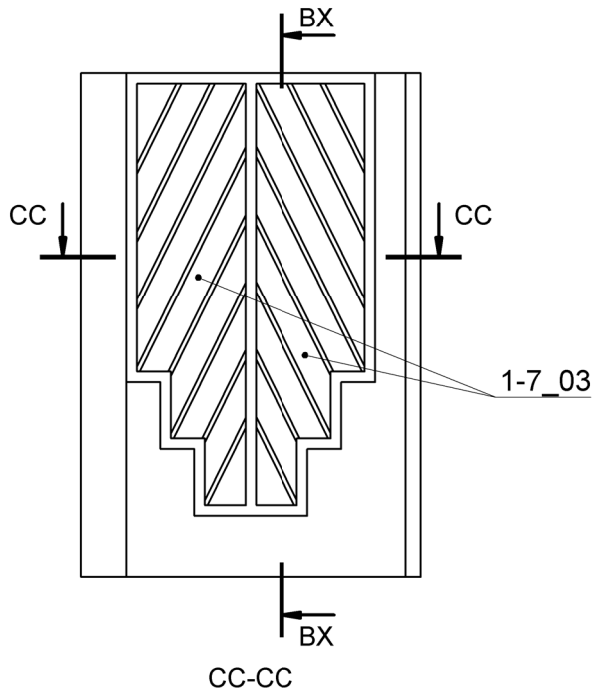


CE (1 : 1)

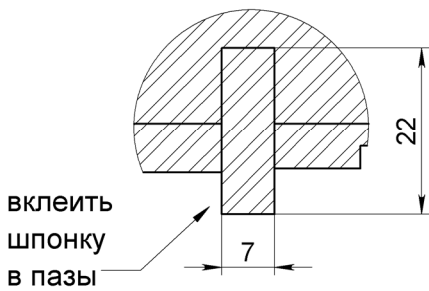

Организация	МАСШТАБ:1:5	Лист 15 из 18
ООО "А. Дизайн"	№ заказа:	Заказчик:
Конструктор	Изделие:	1. Хол
Цветков М.А.		


зеркала (толщина 5мм)

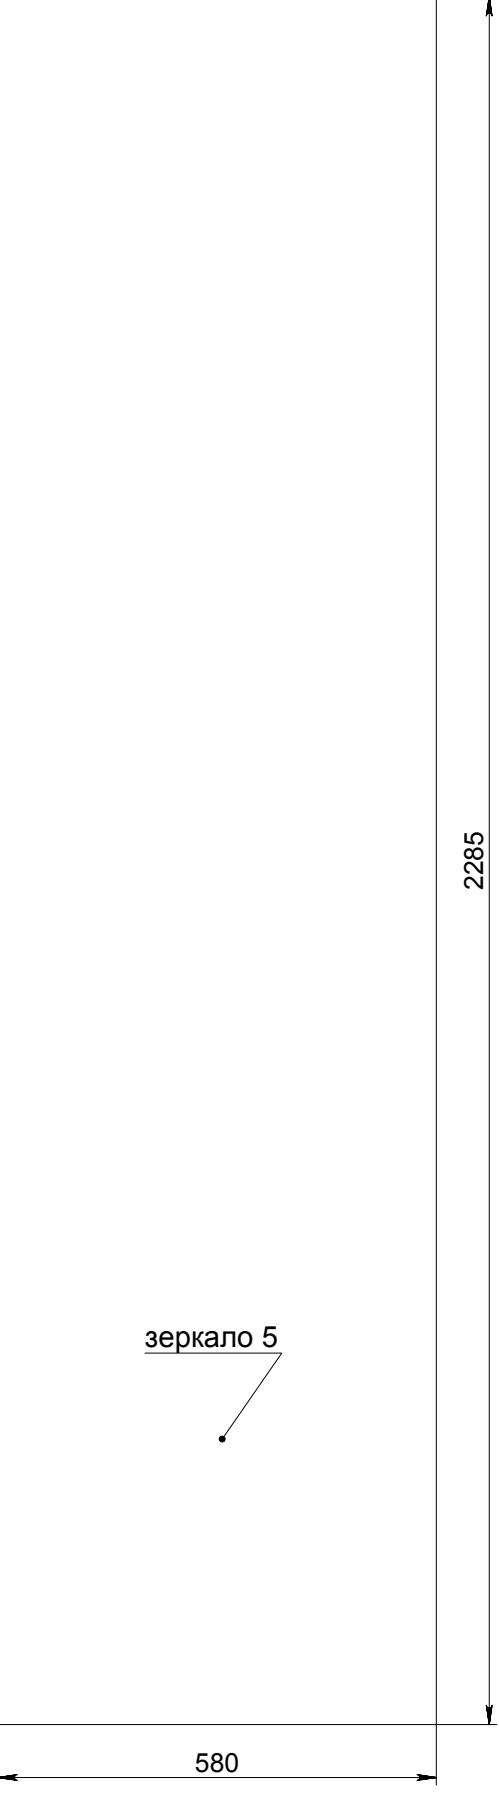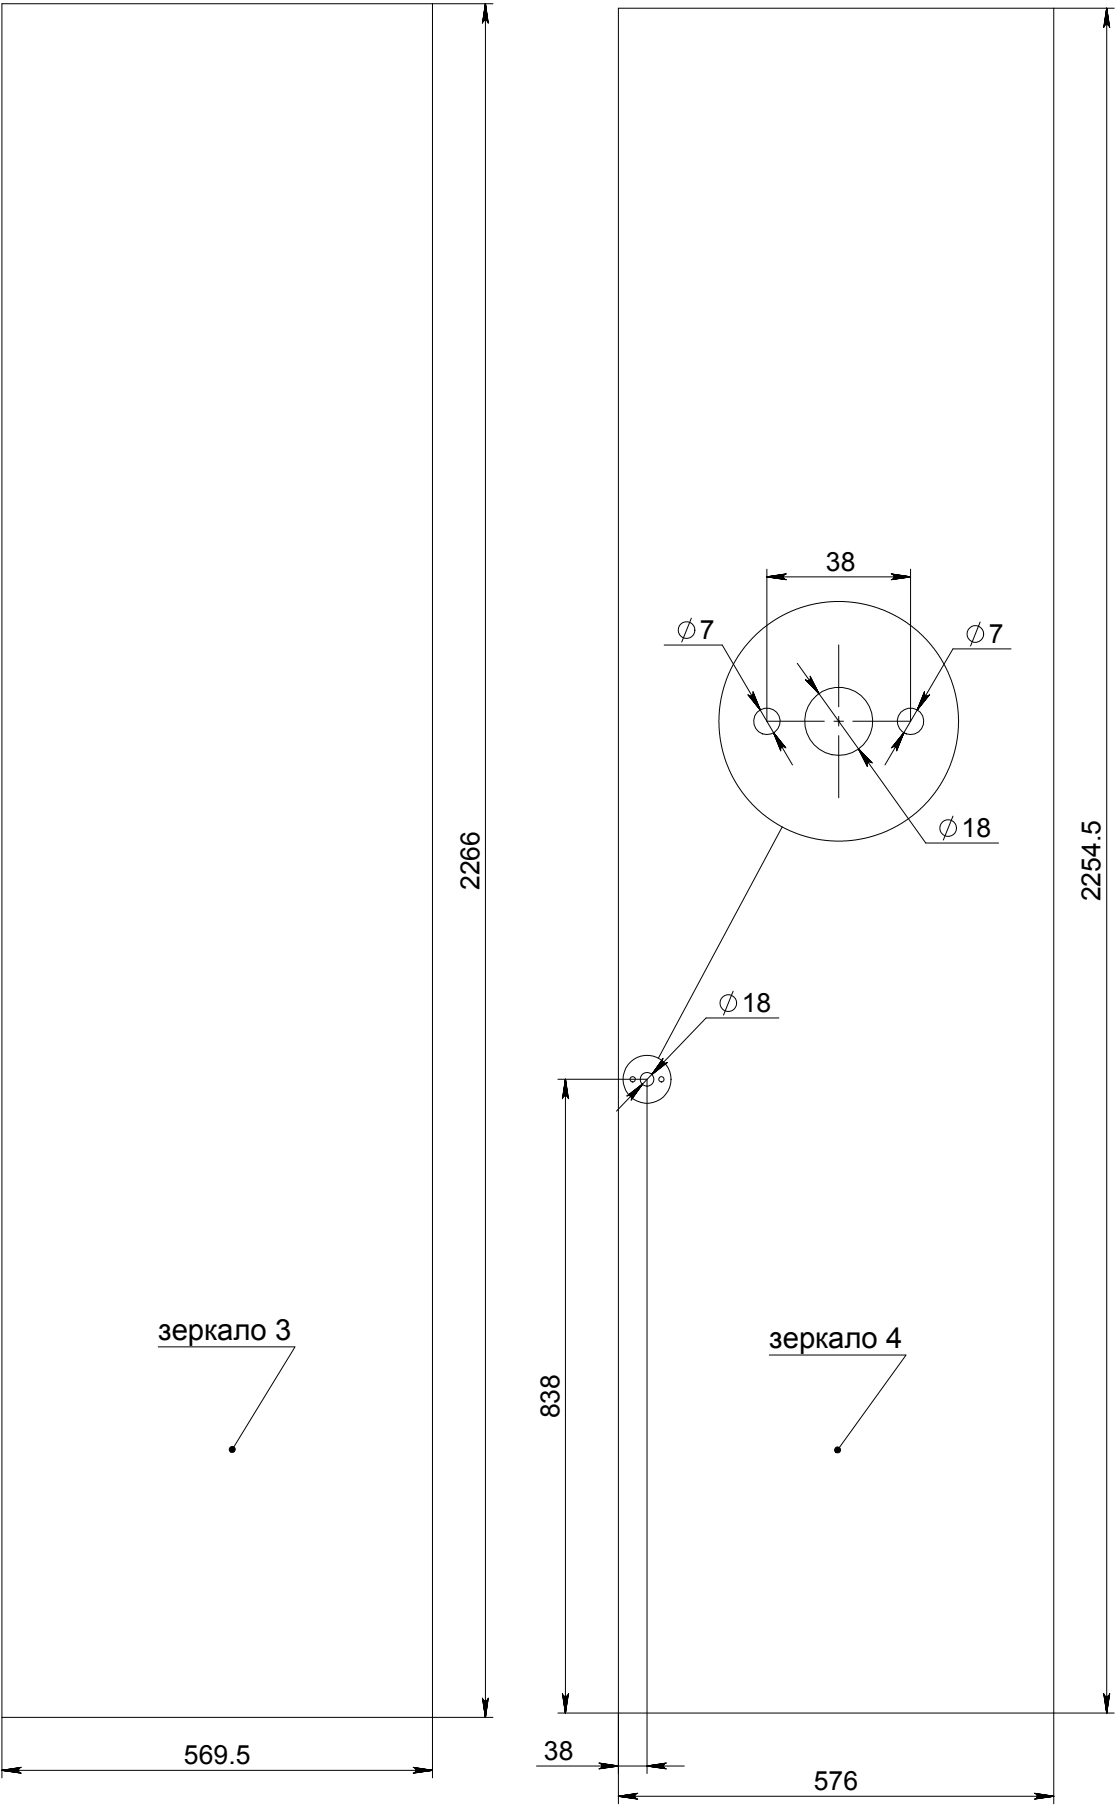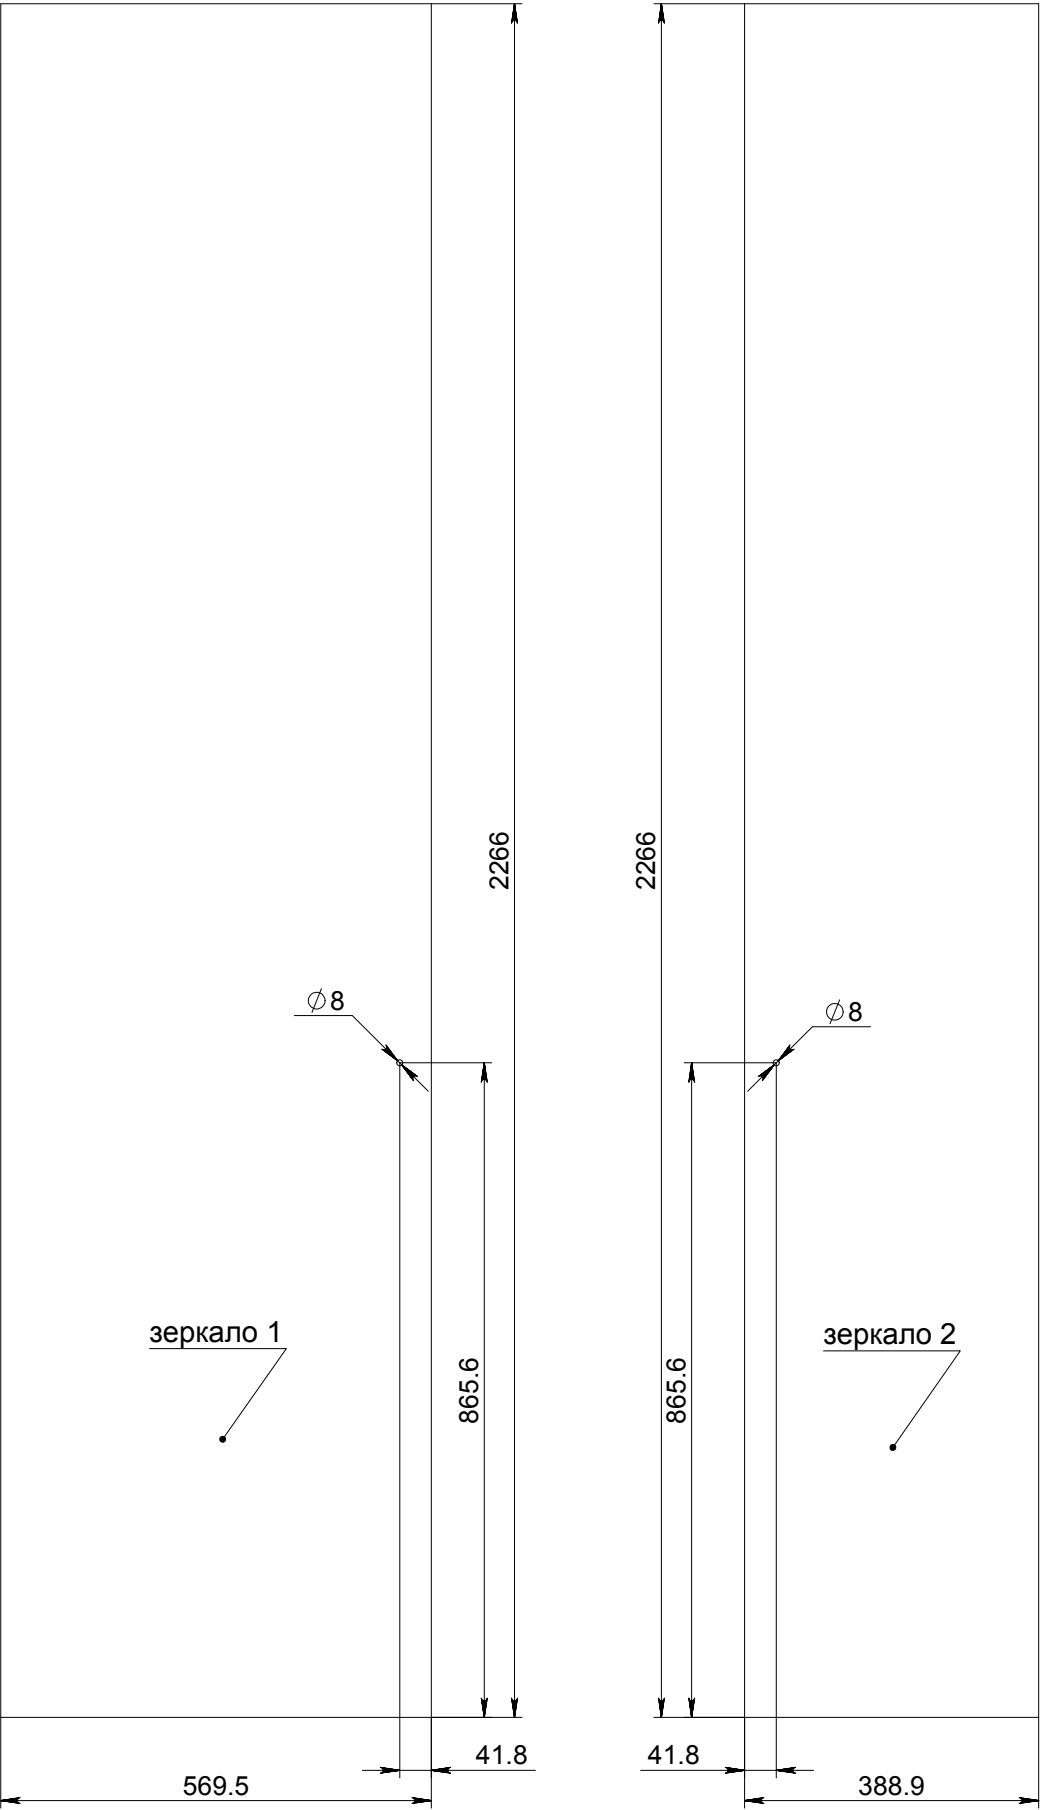


Организация	МАСШТАБ:1:10	Лист 16 из 18
ООО "А. Дизайн"	№ заказа:	Заказчик:
Конструктор	Изделие:	1. Хол
Цветков М.А.		

карнизы


КАРИНИЗ 1

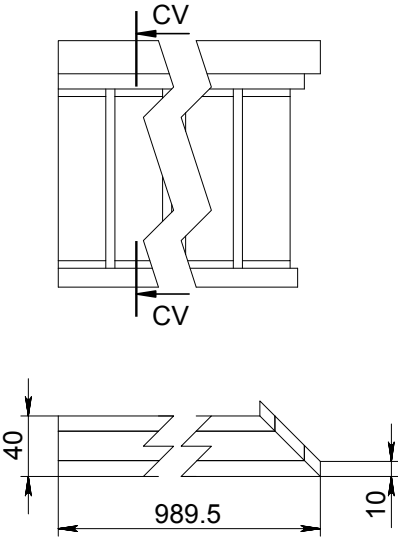


КАРИНИЗ 2

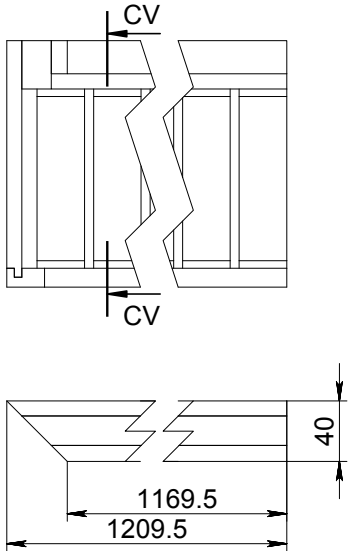


КАРИНИЗ 3

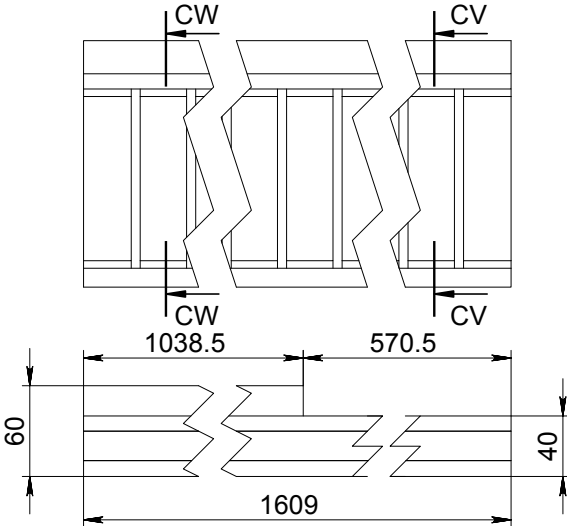


КАРИНИЗ 4

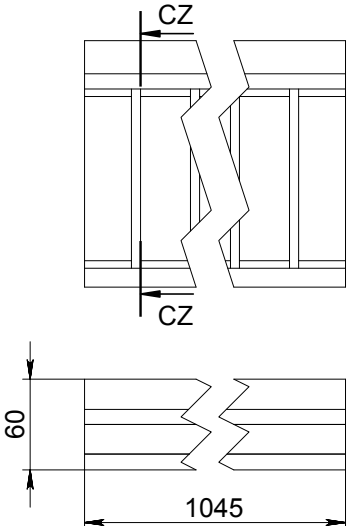


КАРИНИЗ 5

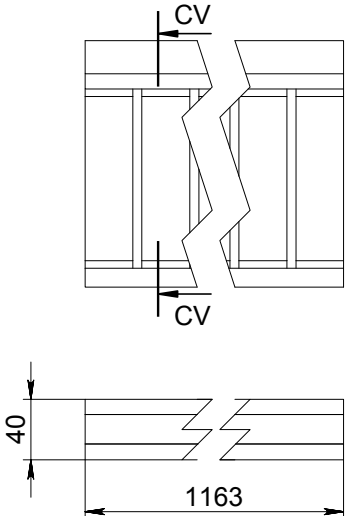


КАРИНИЗ 6

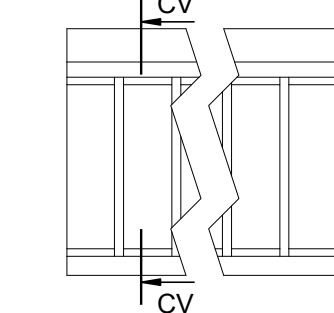


КАРИНИЗ 7

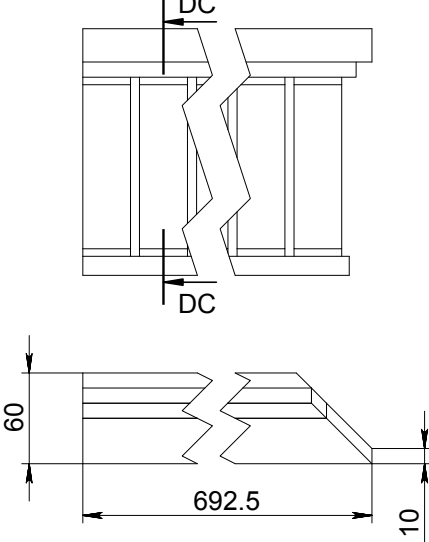


КАРИНИЗ 8

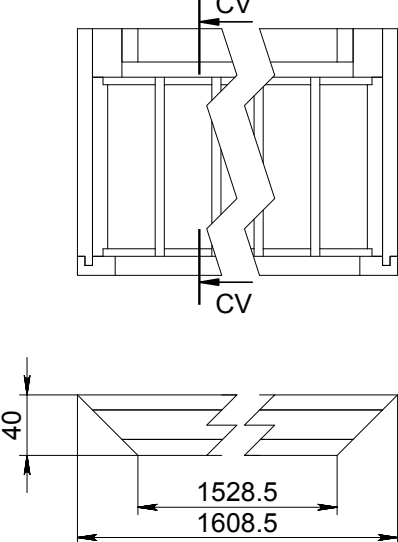


КАРИНИЗ 9

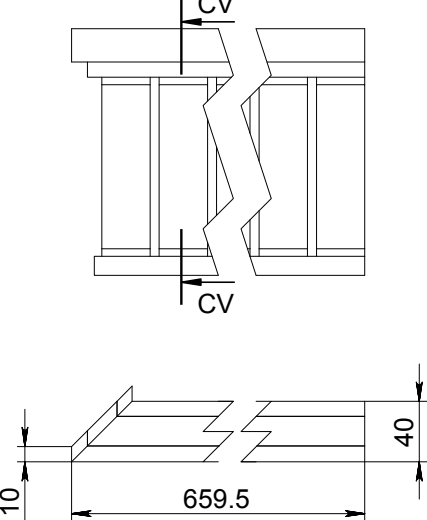

CV-CV (1 : 2)

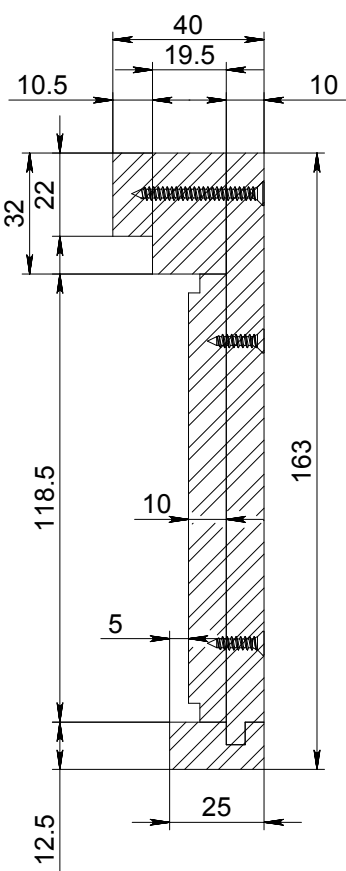


CW-CW (1 : 2)

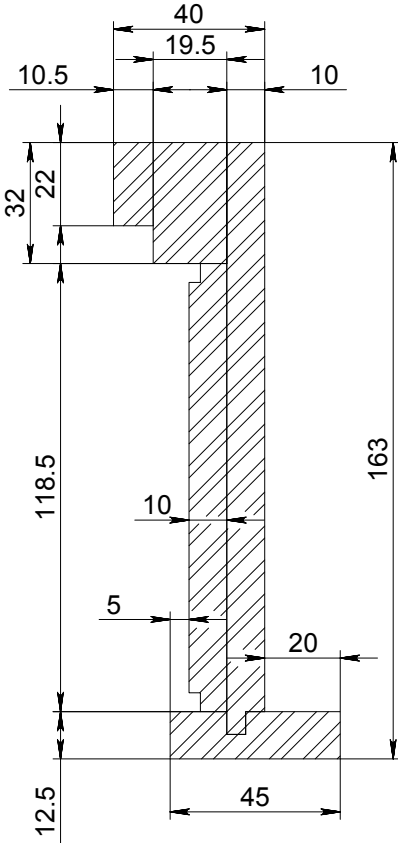


профиль
плинтуса
всего
заказа

CO-CO (1 : 2)

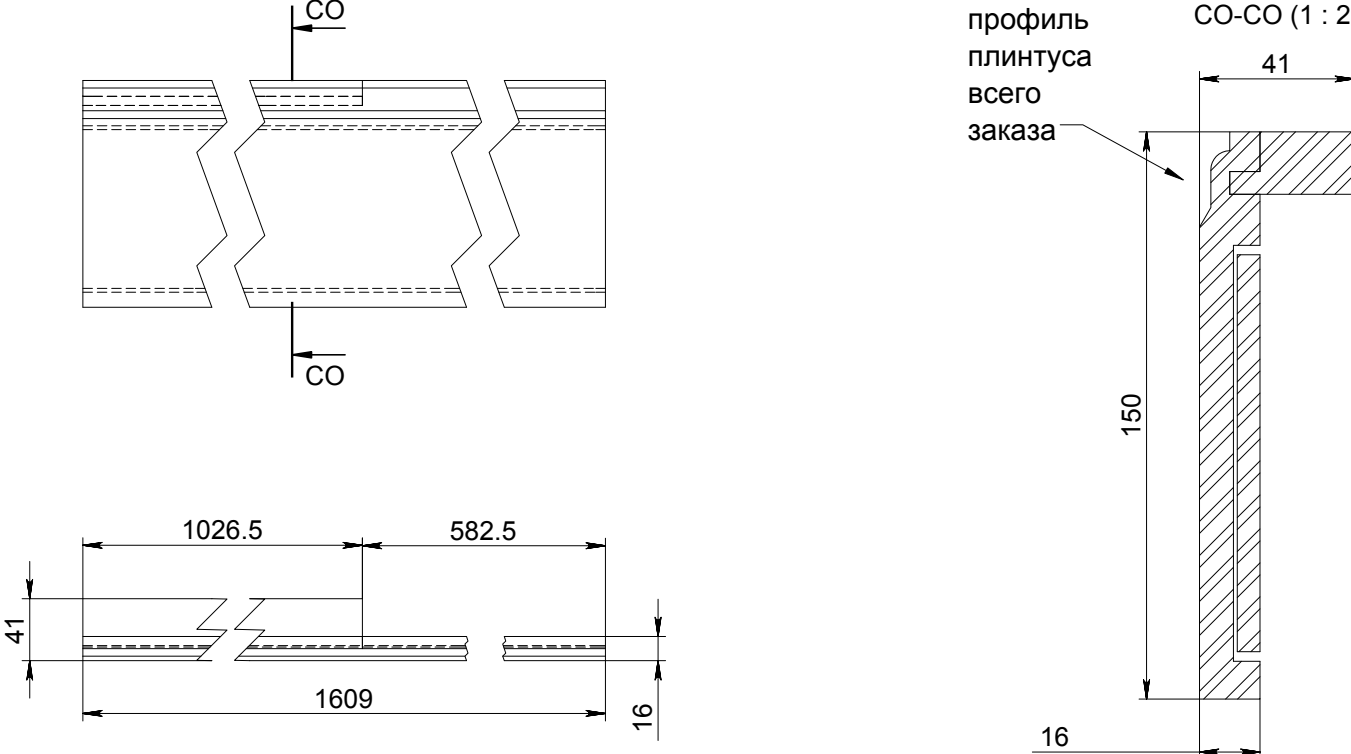


Организация	МАСШТАБ:1:5	Лист 17 из 18
ООО "А. Дизайн"	№ заказа:	Заказчик:
Конструктор	Изделие:	1. Хол
Цветков М.А.		

Накладка на входную дверь

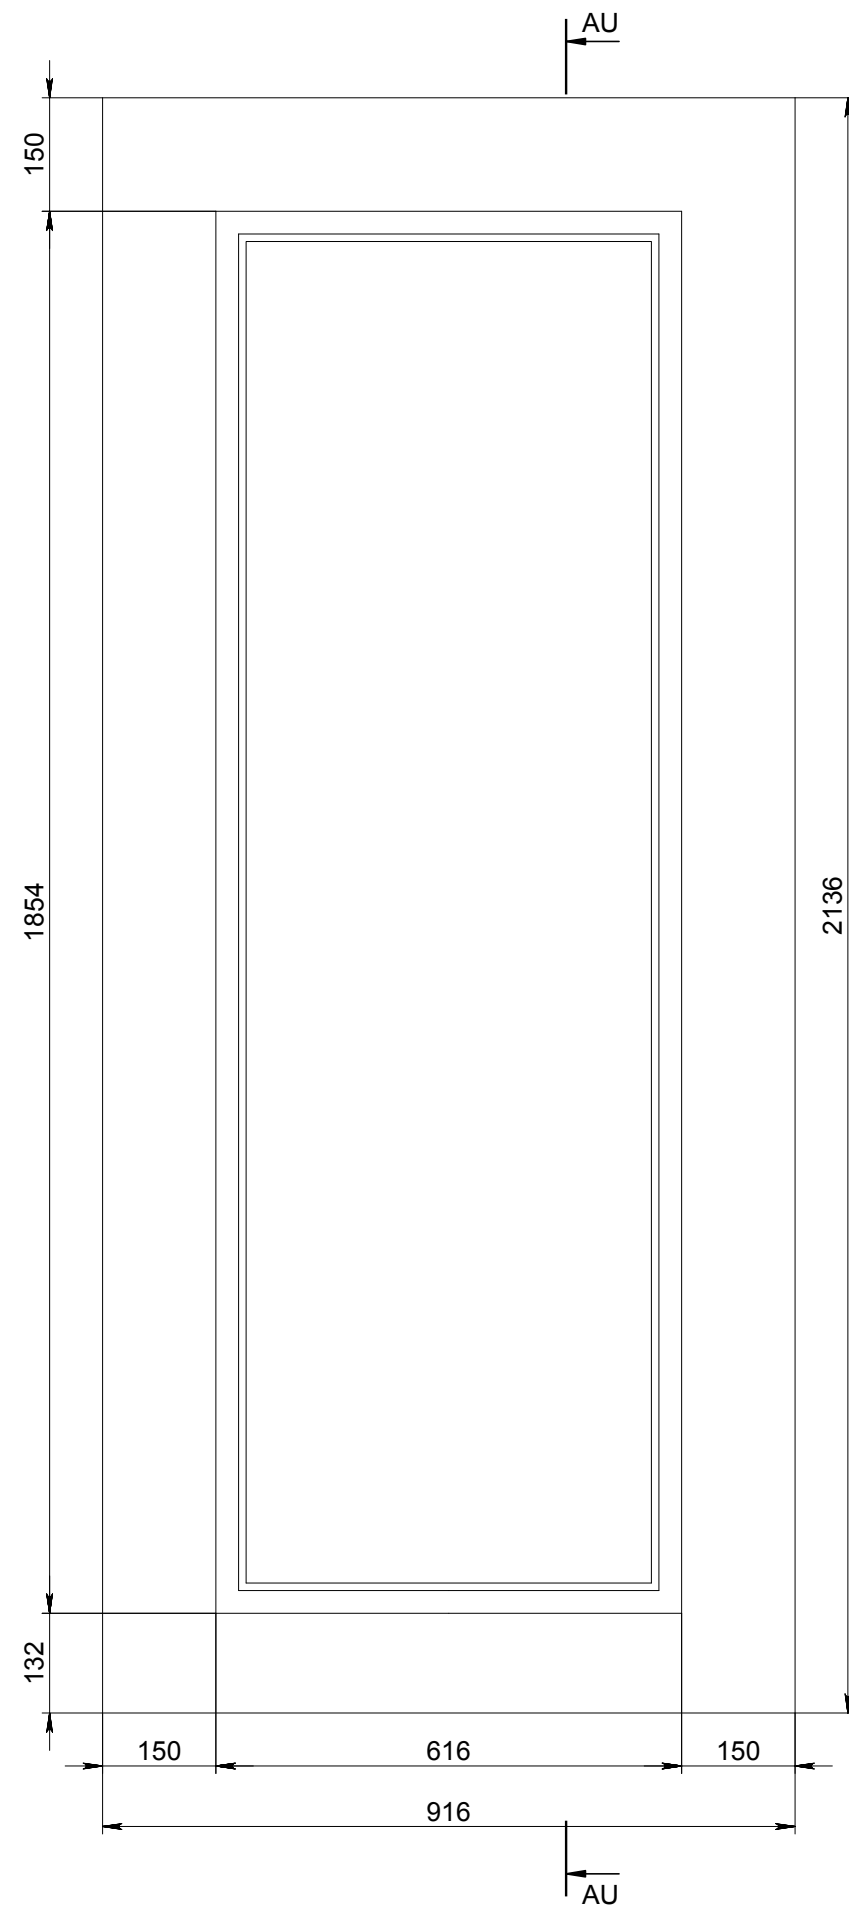

AU-AU (1 : 2)

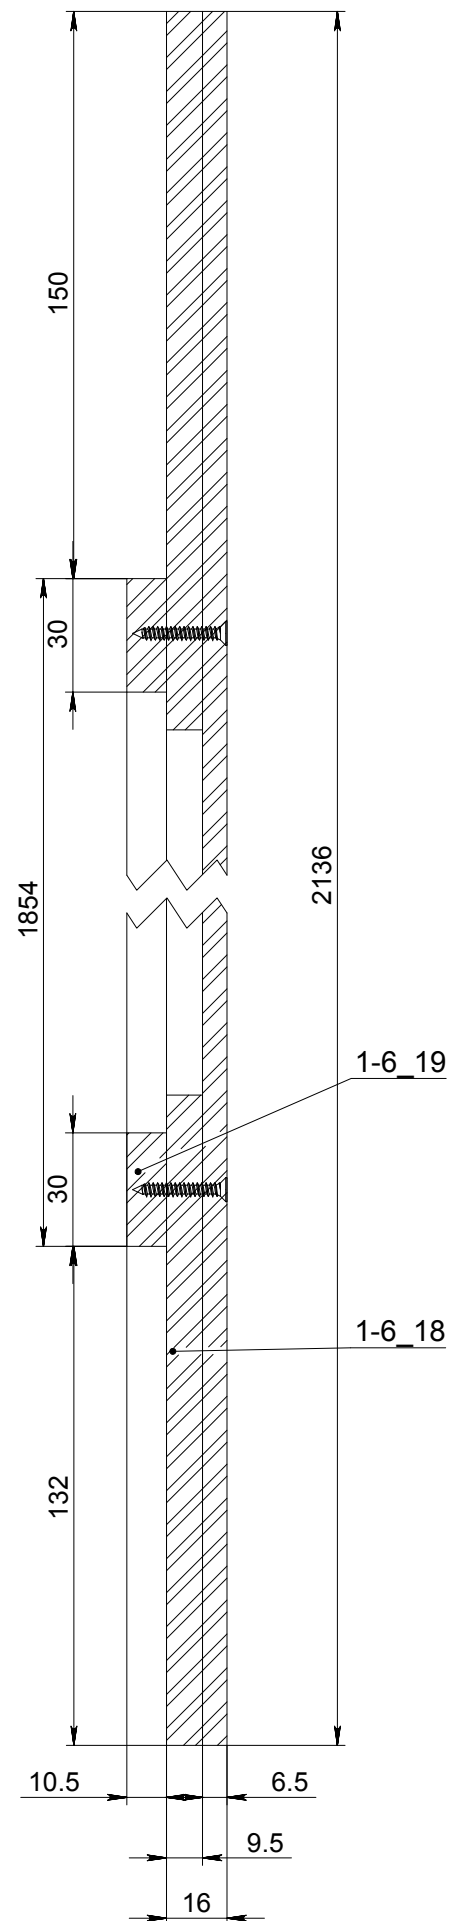

деталь	номер детали	кол-во
накладка	1-6_17	1
штапик	1-6_19	1
эл-т накладки	1-6_18	1

Организация	МАСШТАБ:1:10	Лист 18 из 18
ООО "А. ДИЗАЙН"	№ заказа:	Заказчик:
Конструктор	Изделие:	1. Хол
Цветков М.А.		