




Отделка:
корпус - МДФ, фанера, пластик
всё видимое - эмаль S2005-Y80R
штапик в фасадах - массив дуб
накладки на зеркалах - мдф, дуб.


Организация	МАСШТАБ:1:10	Лист 1 из 23
ООО "А. Дизайн"	№ заказа:	Заказчик:
Конструктор	Изделие:	1.1 Кухня
Цветков М.А.		

НИЖНИЕ СЕКЦИИ

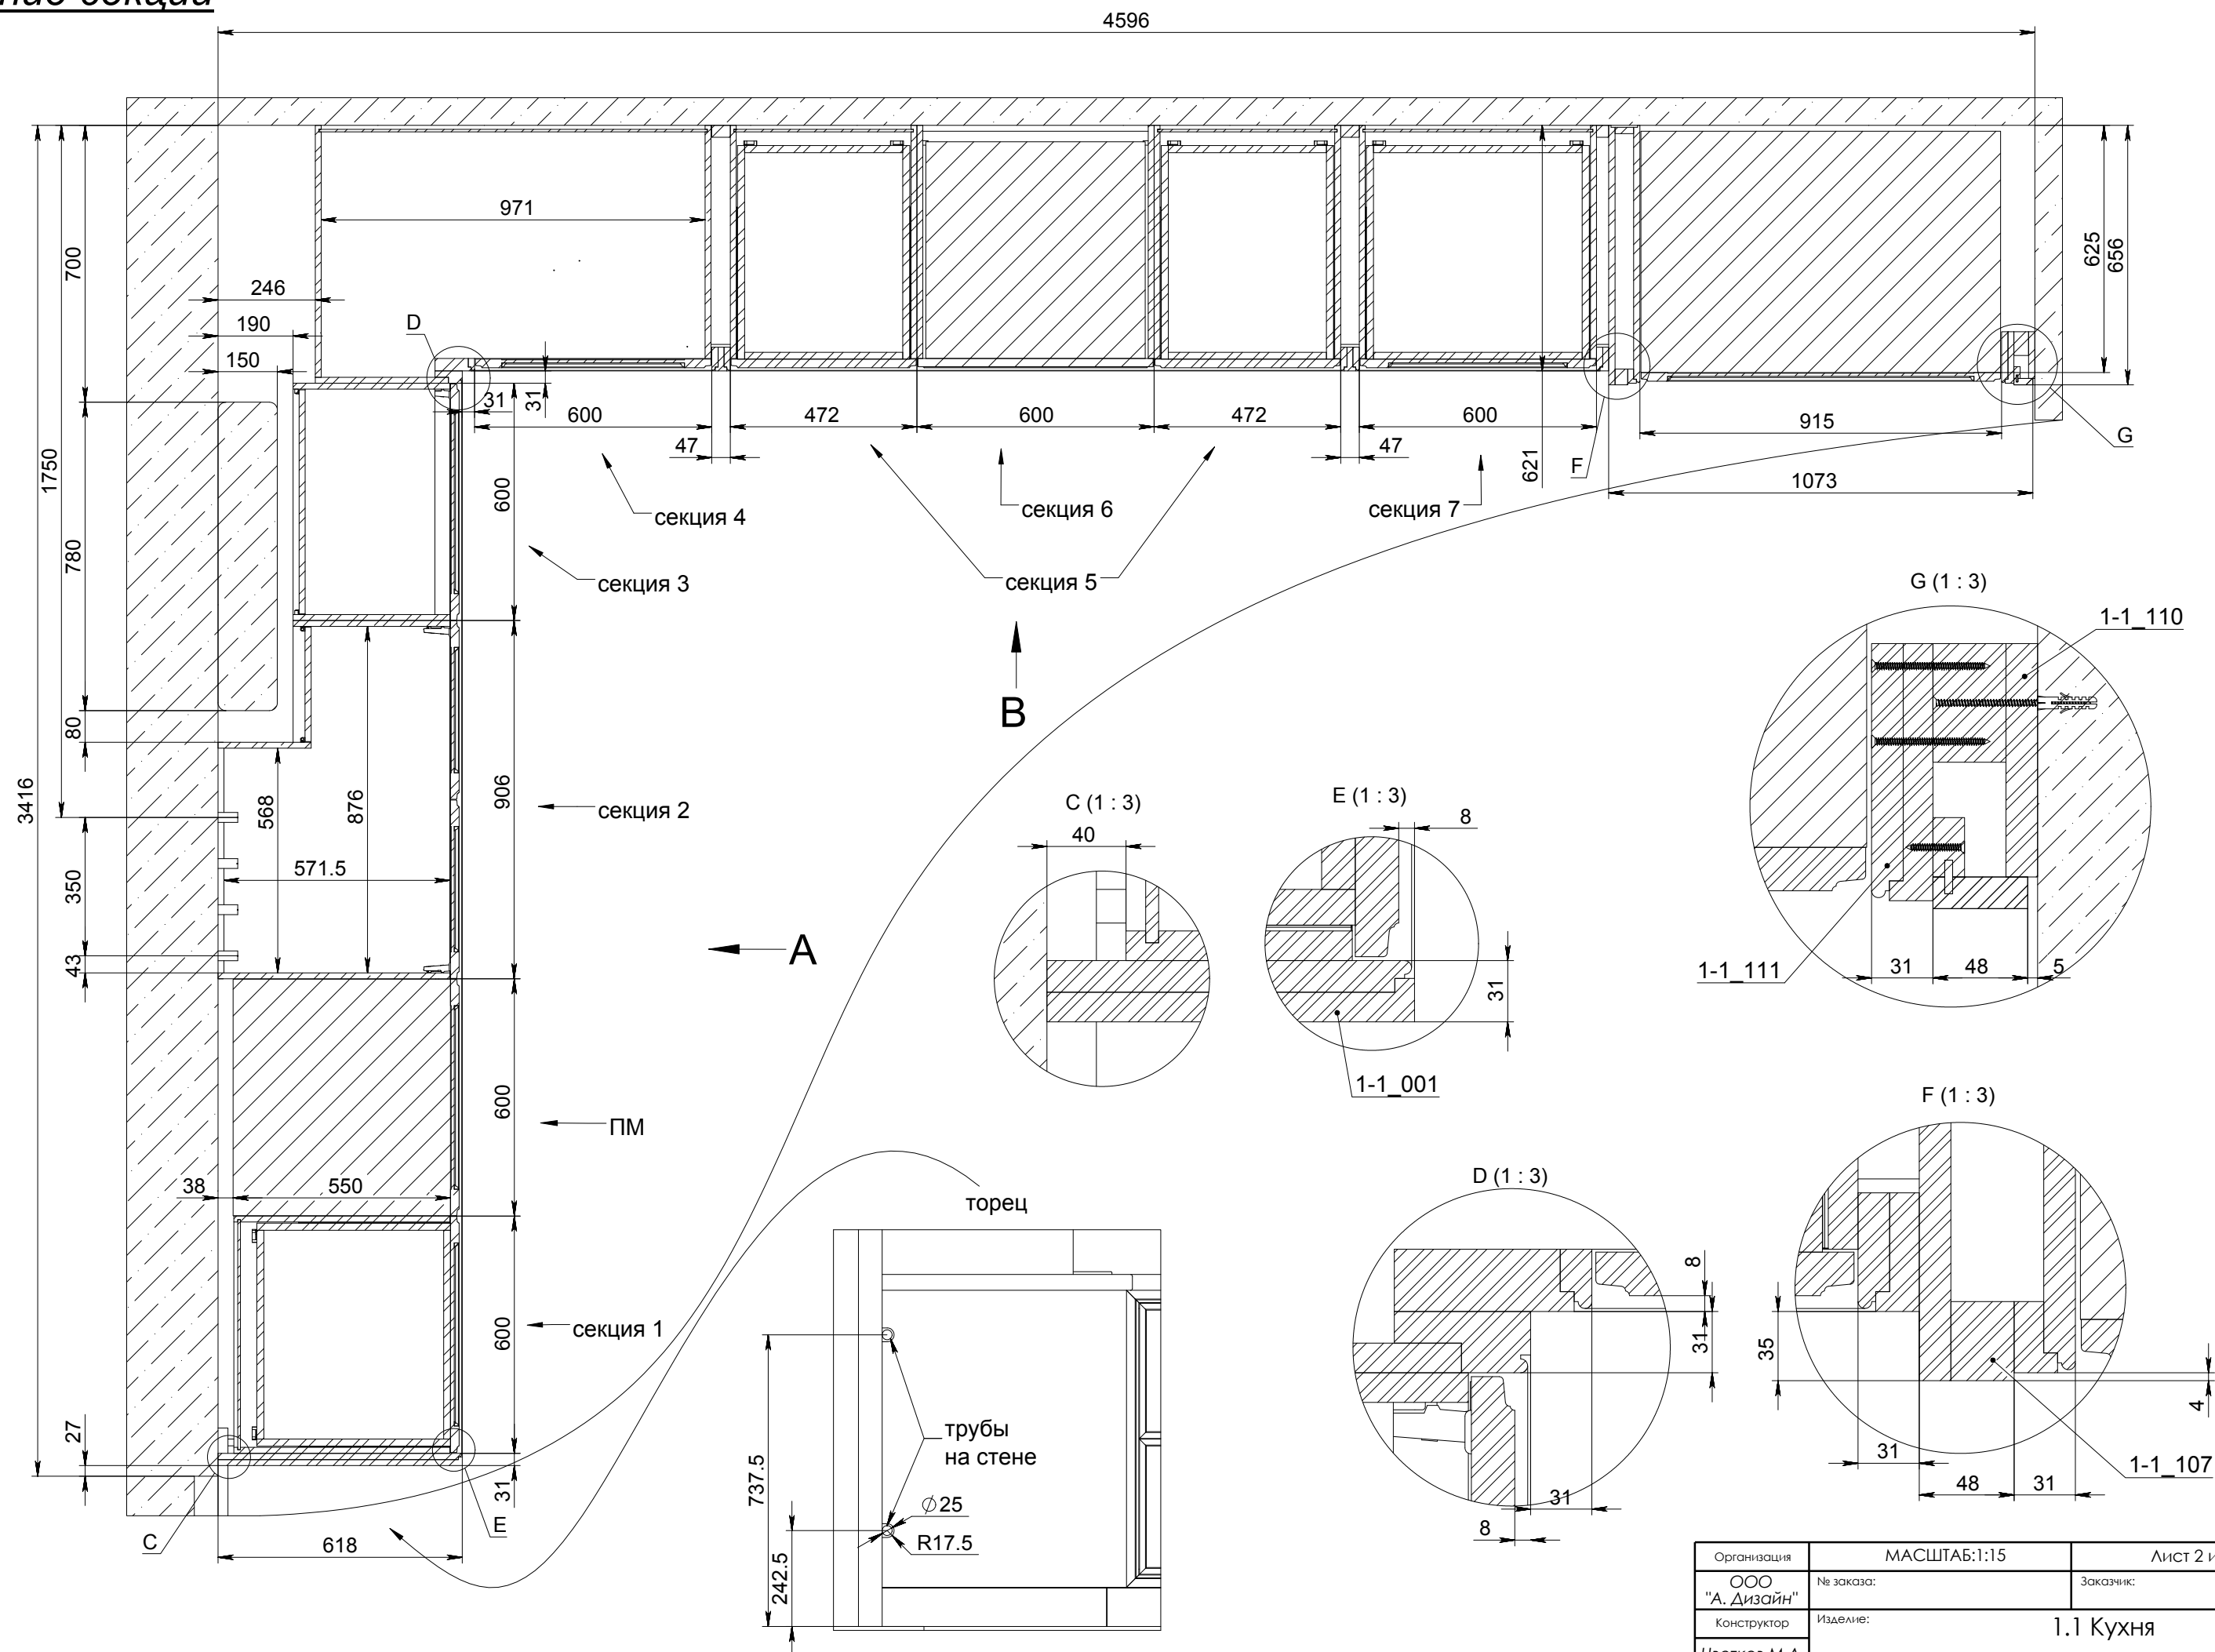


Организация	МАСШТАБ:1:15	Лист 2 из 23
ООО "А. Дизайн"	№ заказа:	Заказчик:
Конструктор	Изделие:	1.1 Кухня
Цветков М.А.		


верхние секции

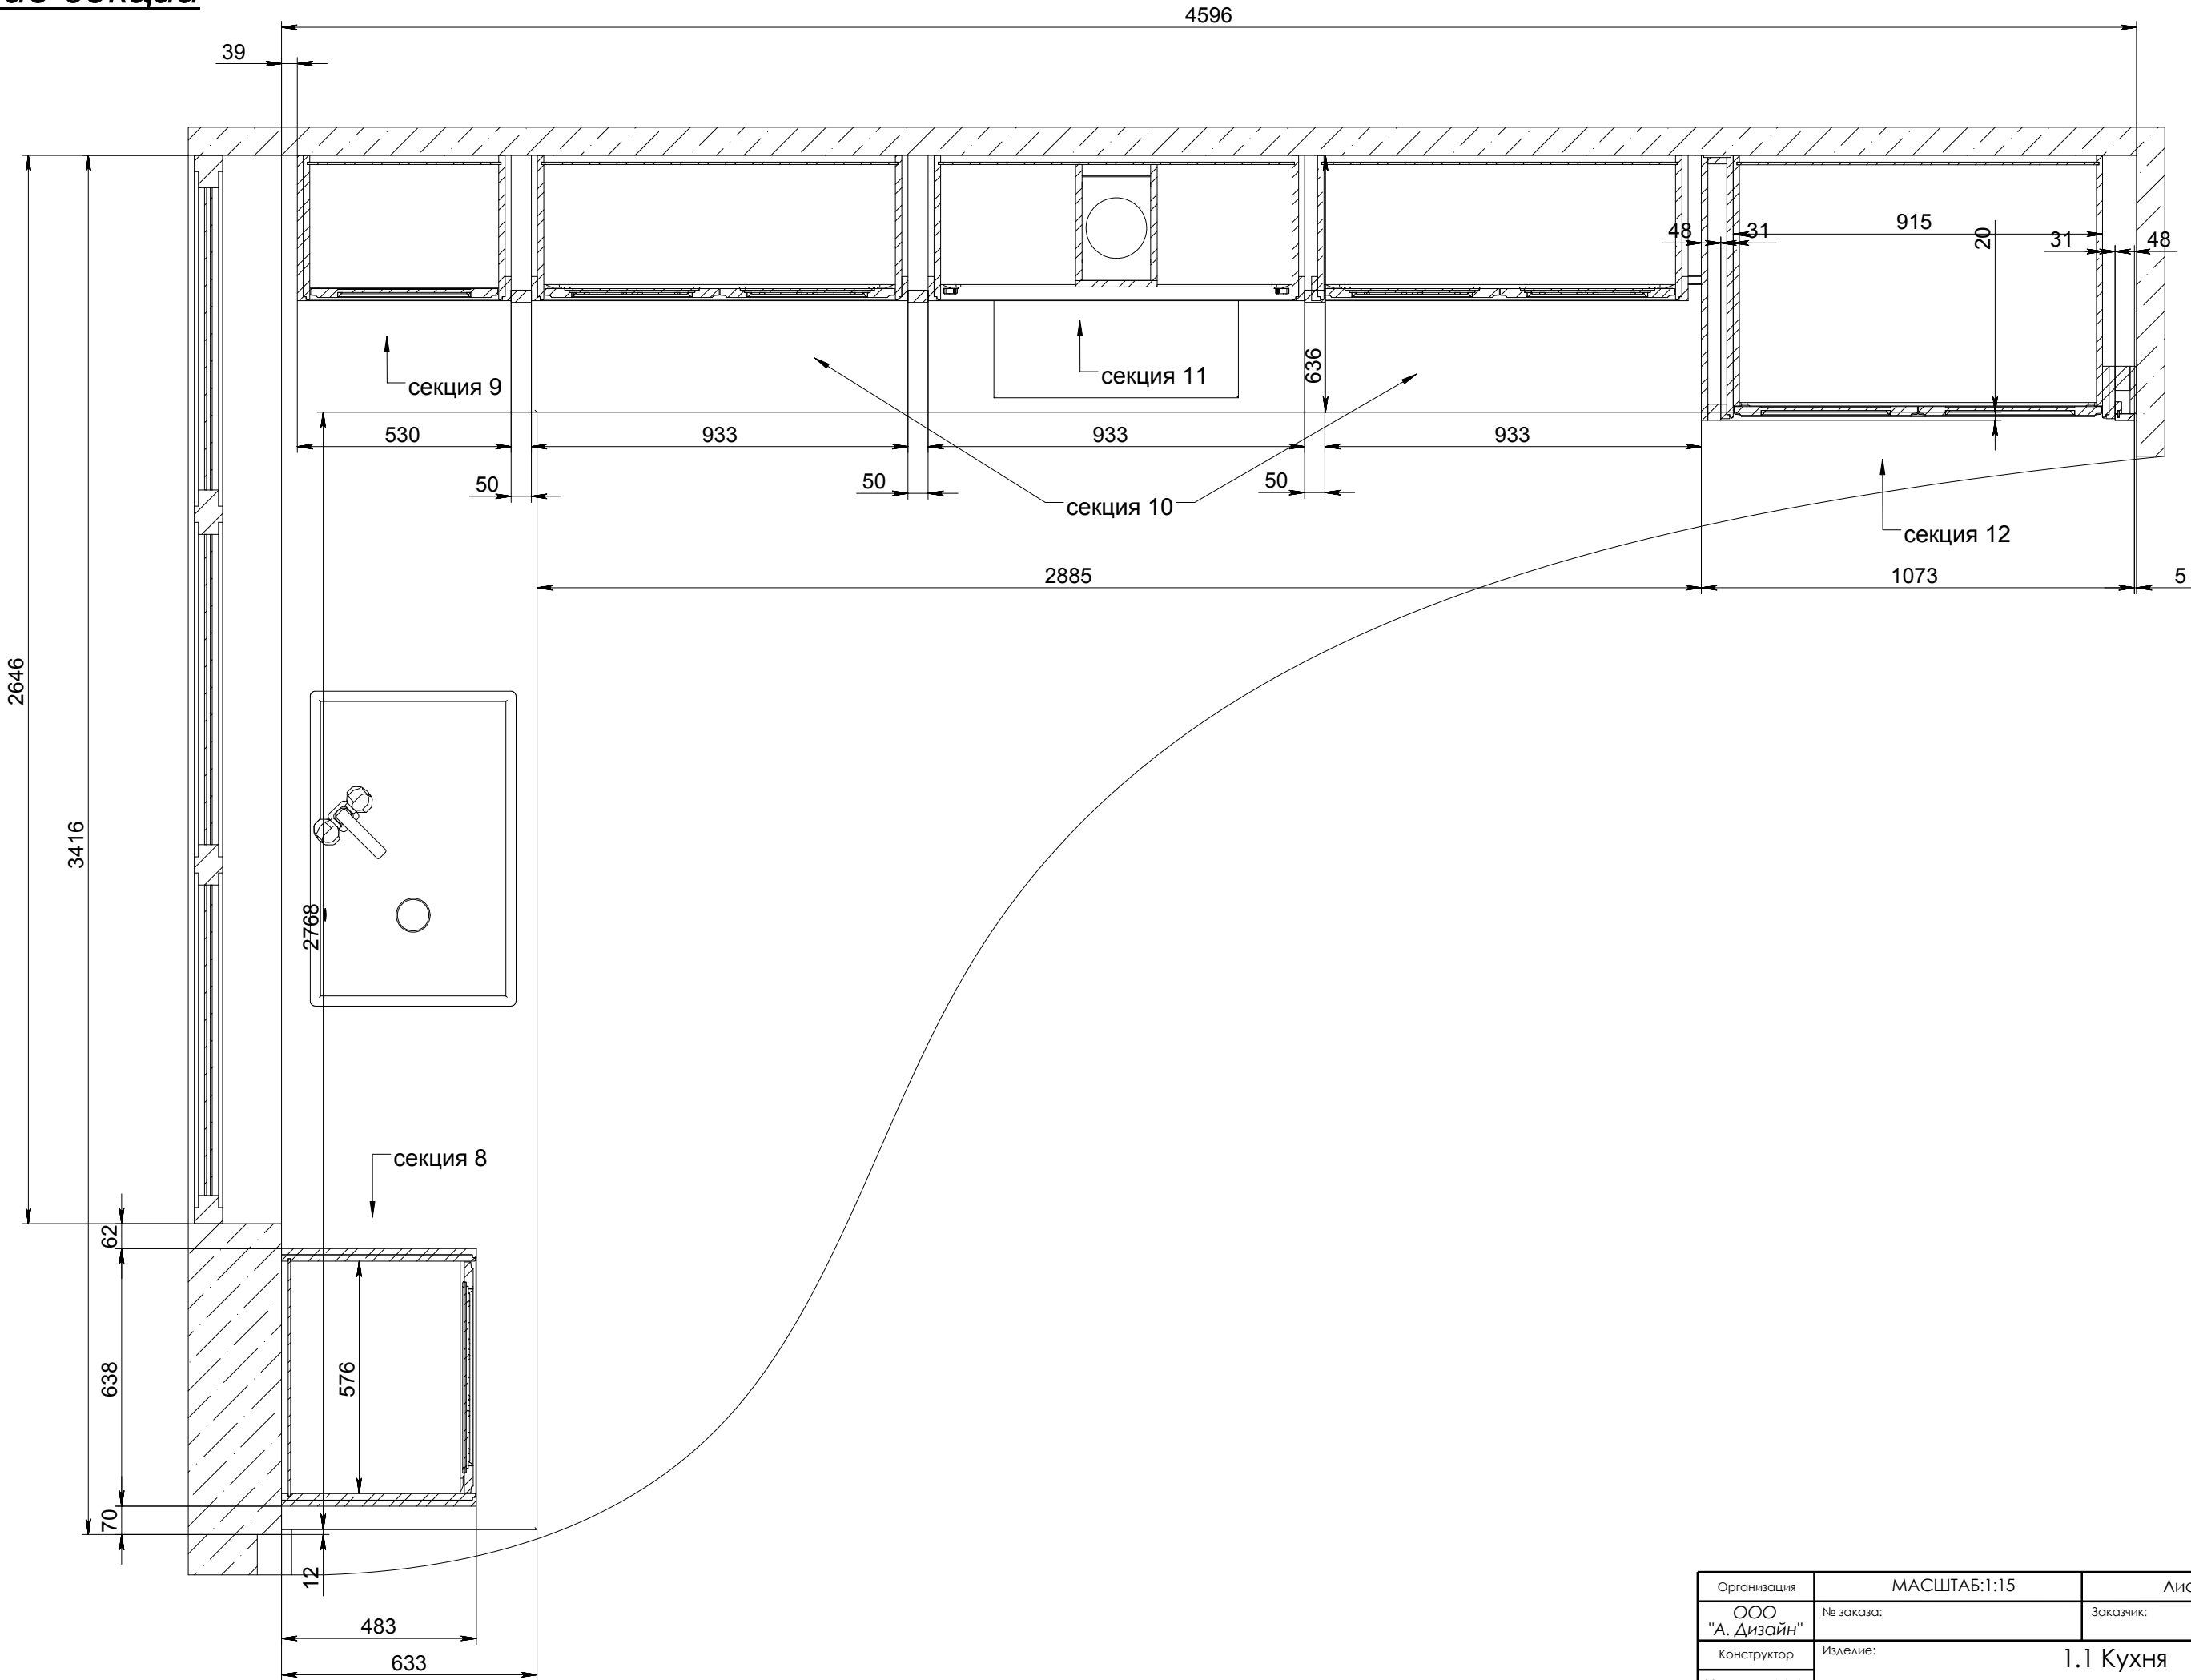

Организация	МАСШТАБ:1:15	Лист 3 из 23
ООО "А. Дизайн"	№ заказа:	Заказчик:
Конструктор	Изделие:	1.1 Кухня
Цветков М.А.		






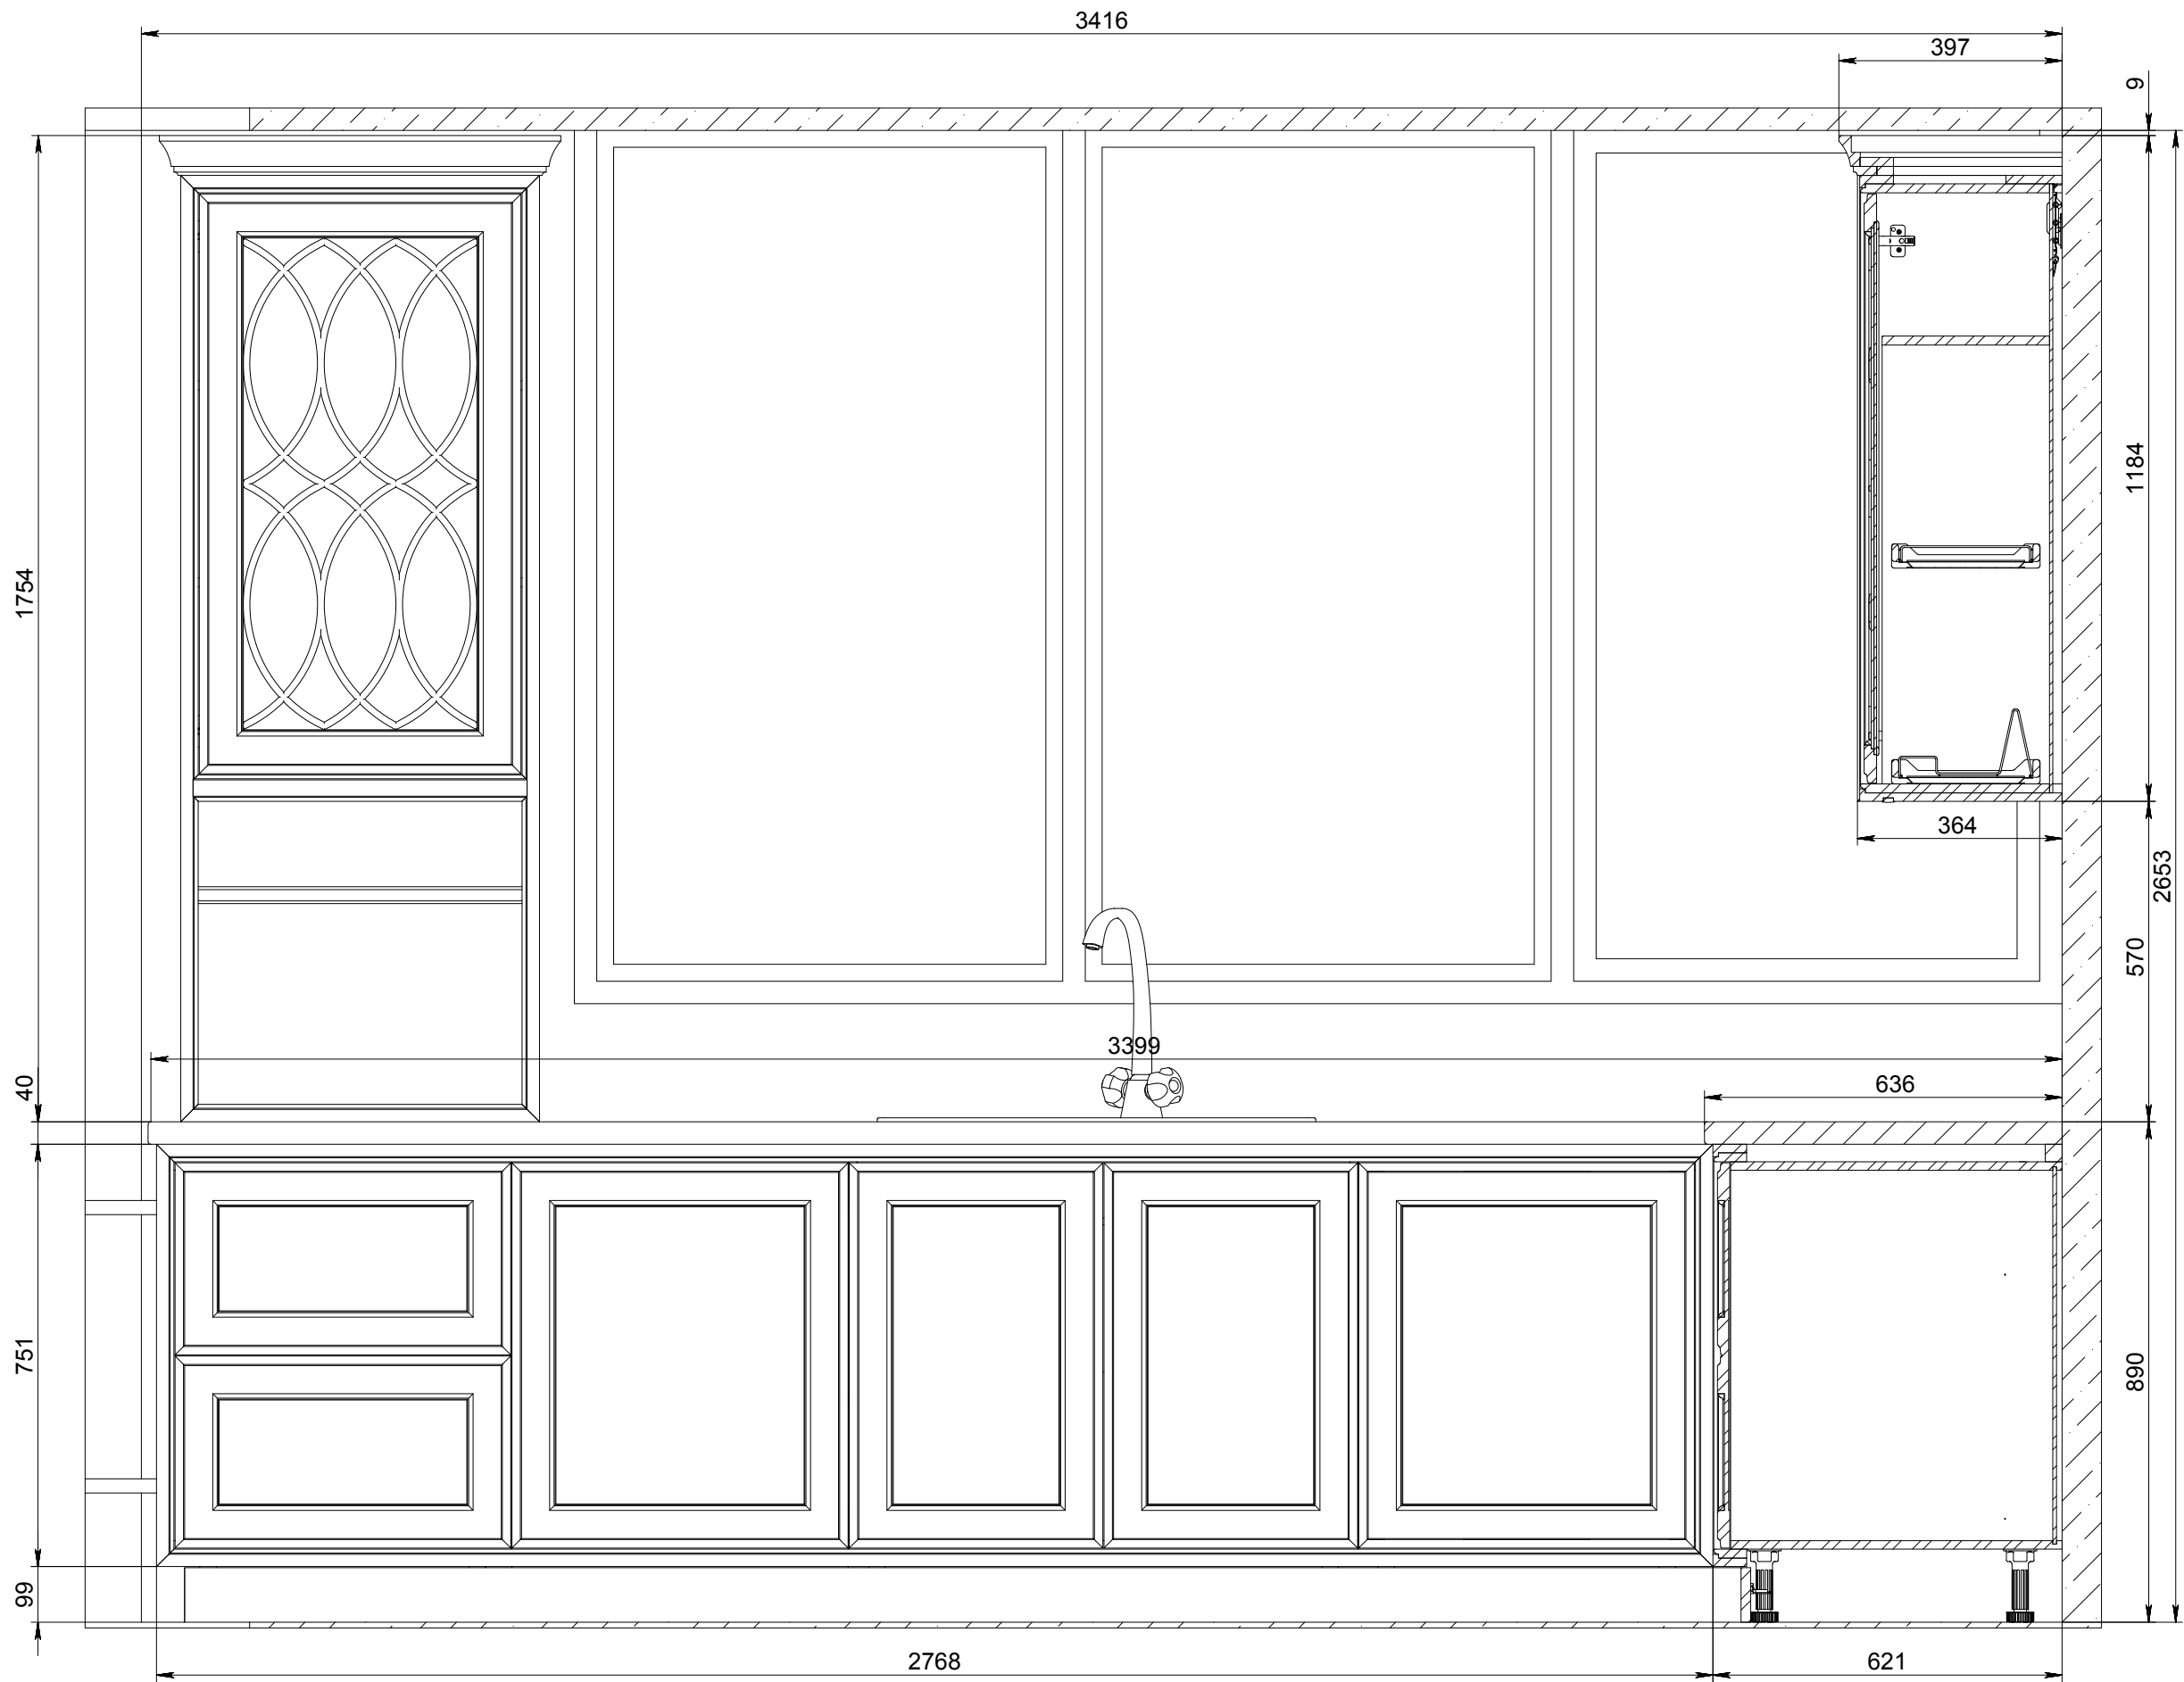


Организация	МАСШТАБ:1:12	Лист 4 из 23
ООО "А. Дизайн"	№ заказа:	Заказчик:
Конструктор	Изделие:	1.1 Кухня
Цветков М.А.		

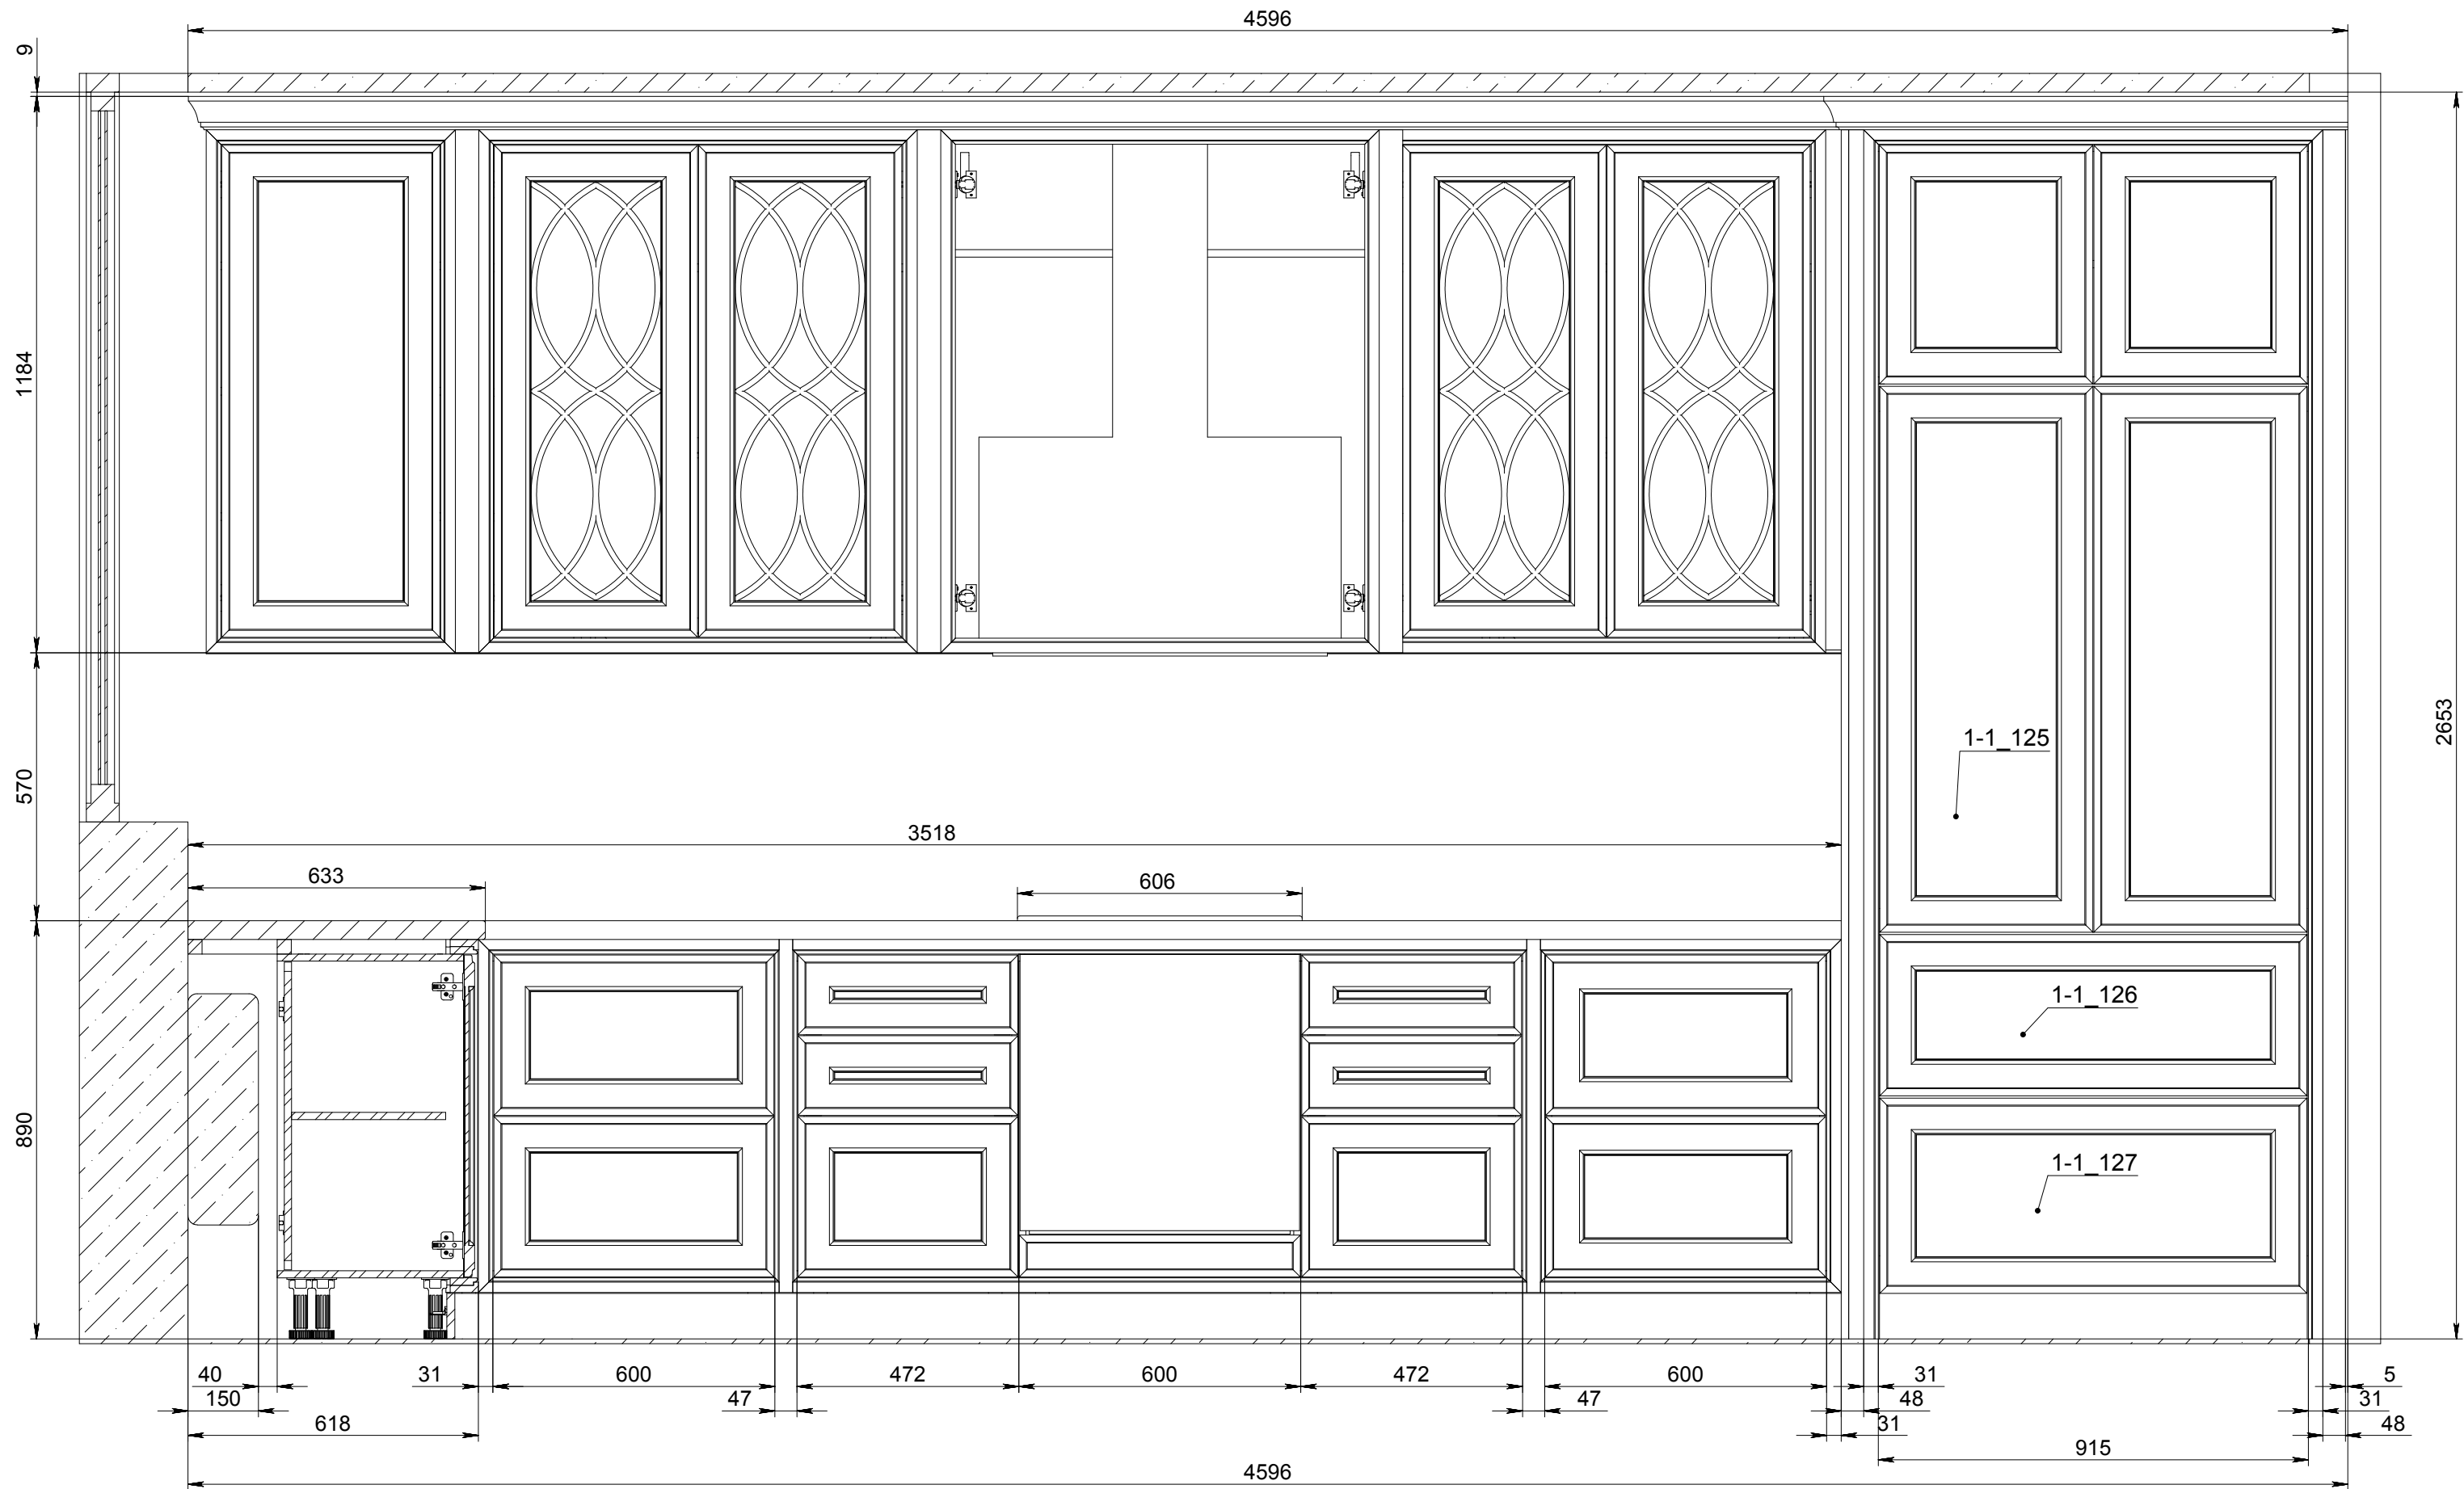


Организация	МАСШТАБ:1:13	Лист 5 из 23
ООО "А. ДИЗАЙН"	№ заказа:	Заказчик:
Конструктор	Изделие:	1.1 Кухня
Цветков М.А.		

секция 1

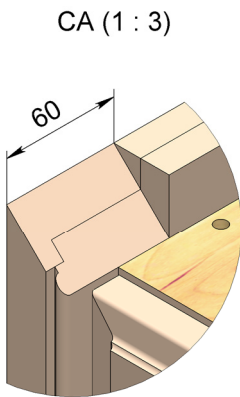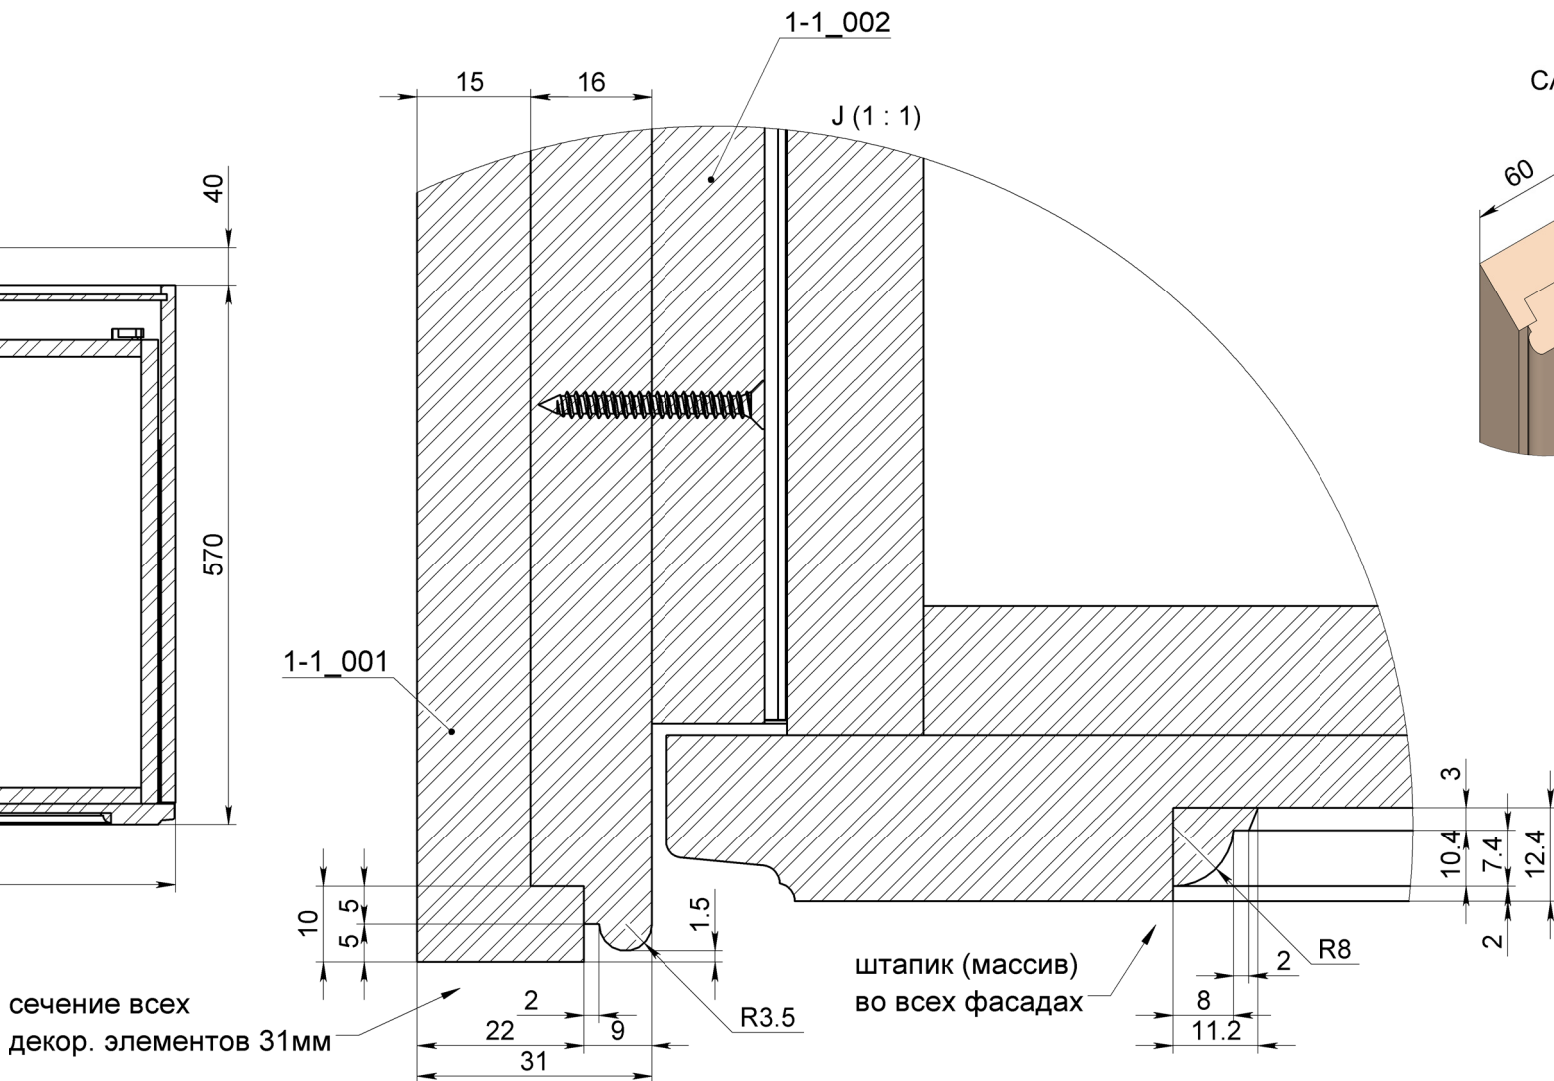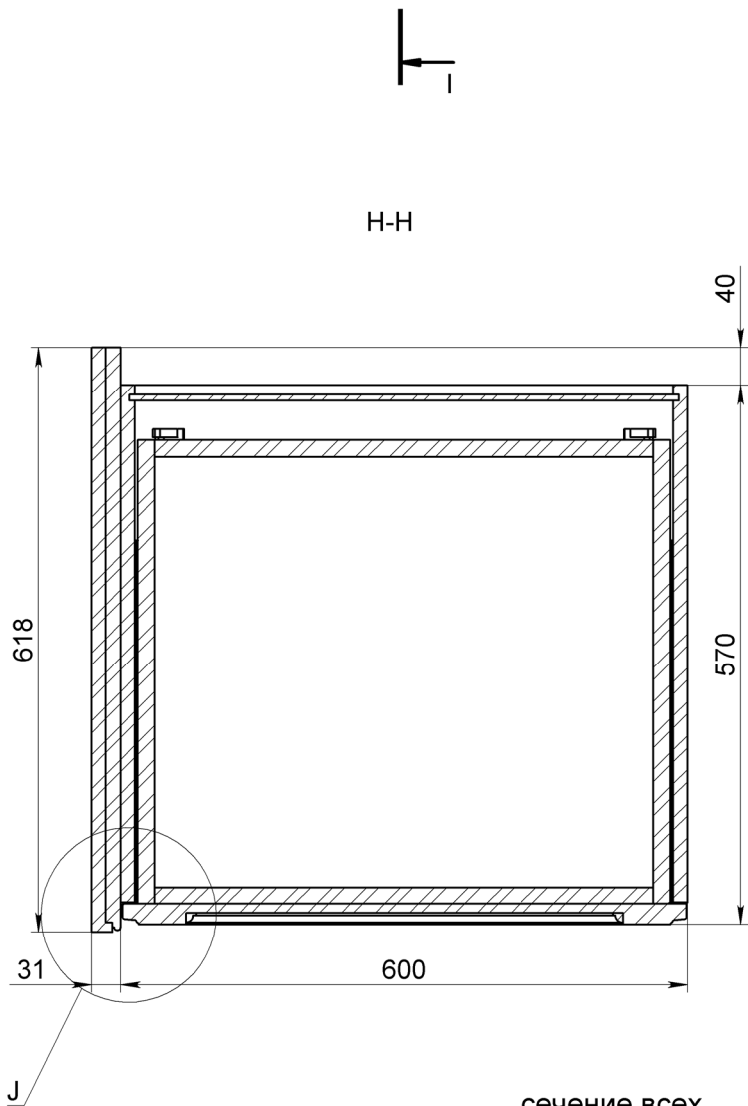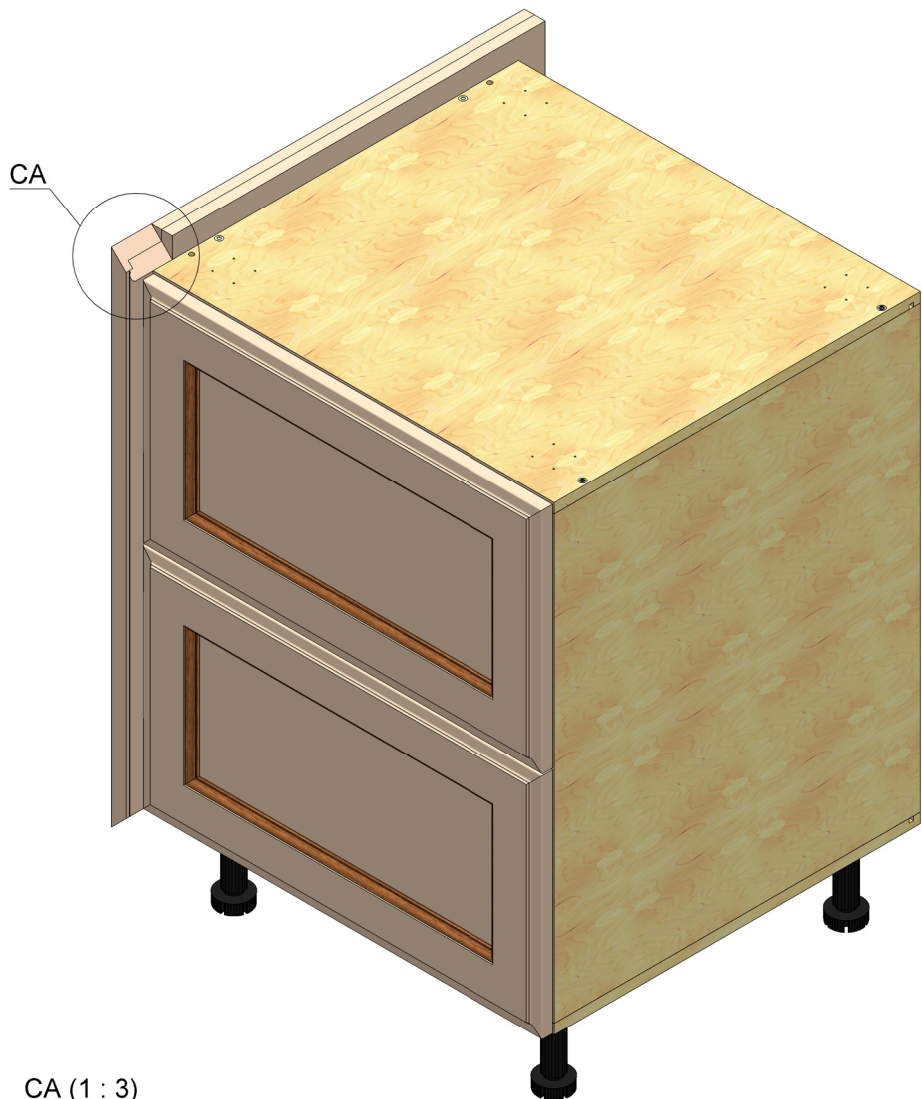
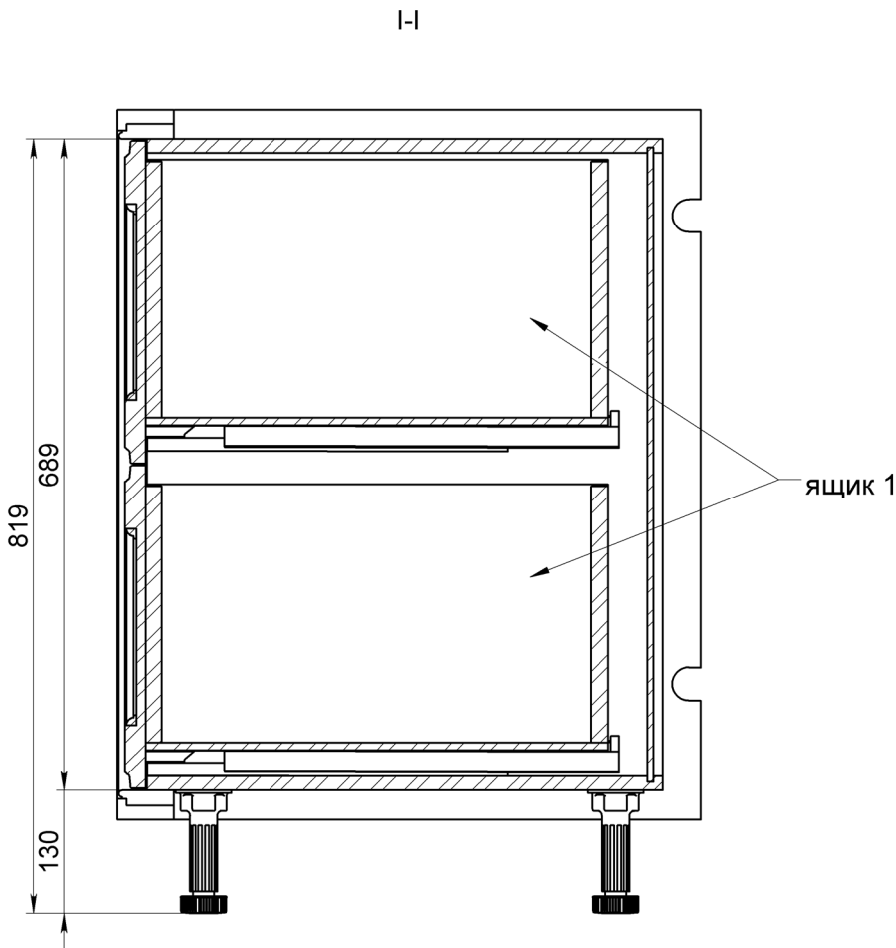
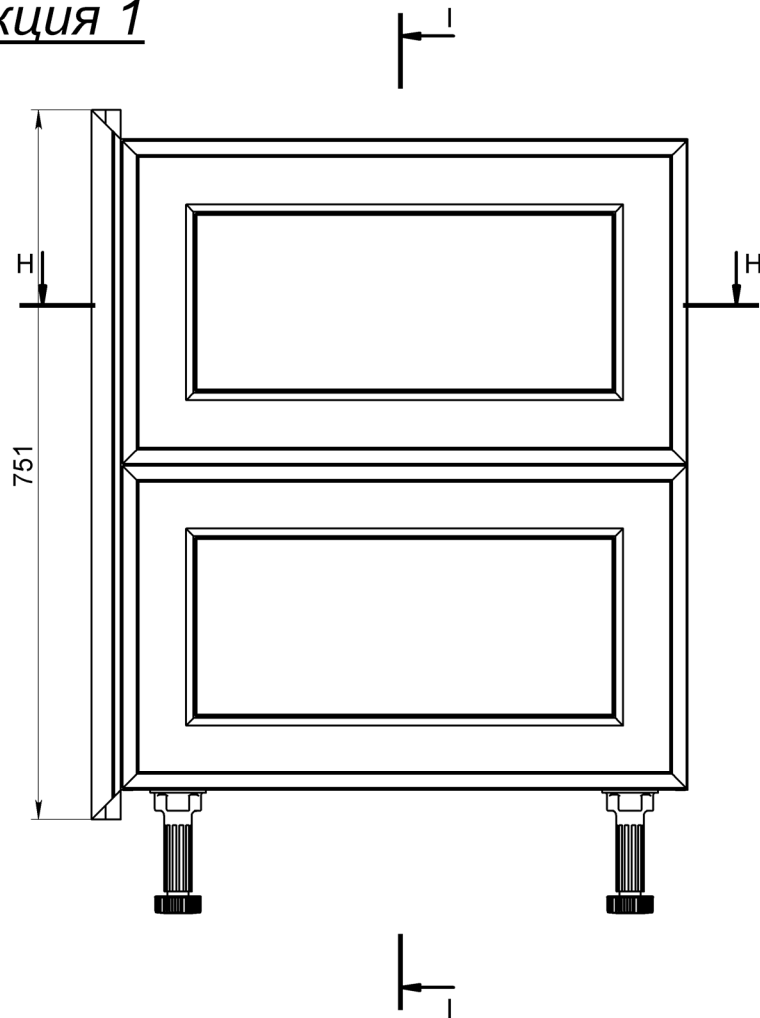


деталь	номер детали	кол-во
бок	1-1_002	2
бок левый	1-1_001	1
верх, дно	1-1_003	2
задняя стенка	1-1_004	1
фасад	1-1_129	2
ящик	1-1_128	2
система направляющих TANDEM plus BLUMOTION 500мм		2
евровинт с потай. головкой 6.3X13		24
конфирмат 7,0x50		8
ножка пластиковая 120мм		4
саморез с потай. головкой под крест 3,5x65		4


Организация	МАСШТАБ:1:8	Лист 6 из 23
ООО "А. Дизайн"	№ заказа:	Заказчик:
Конструктор	Изделие:	1.1 Кухня
Цветков М.А.		

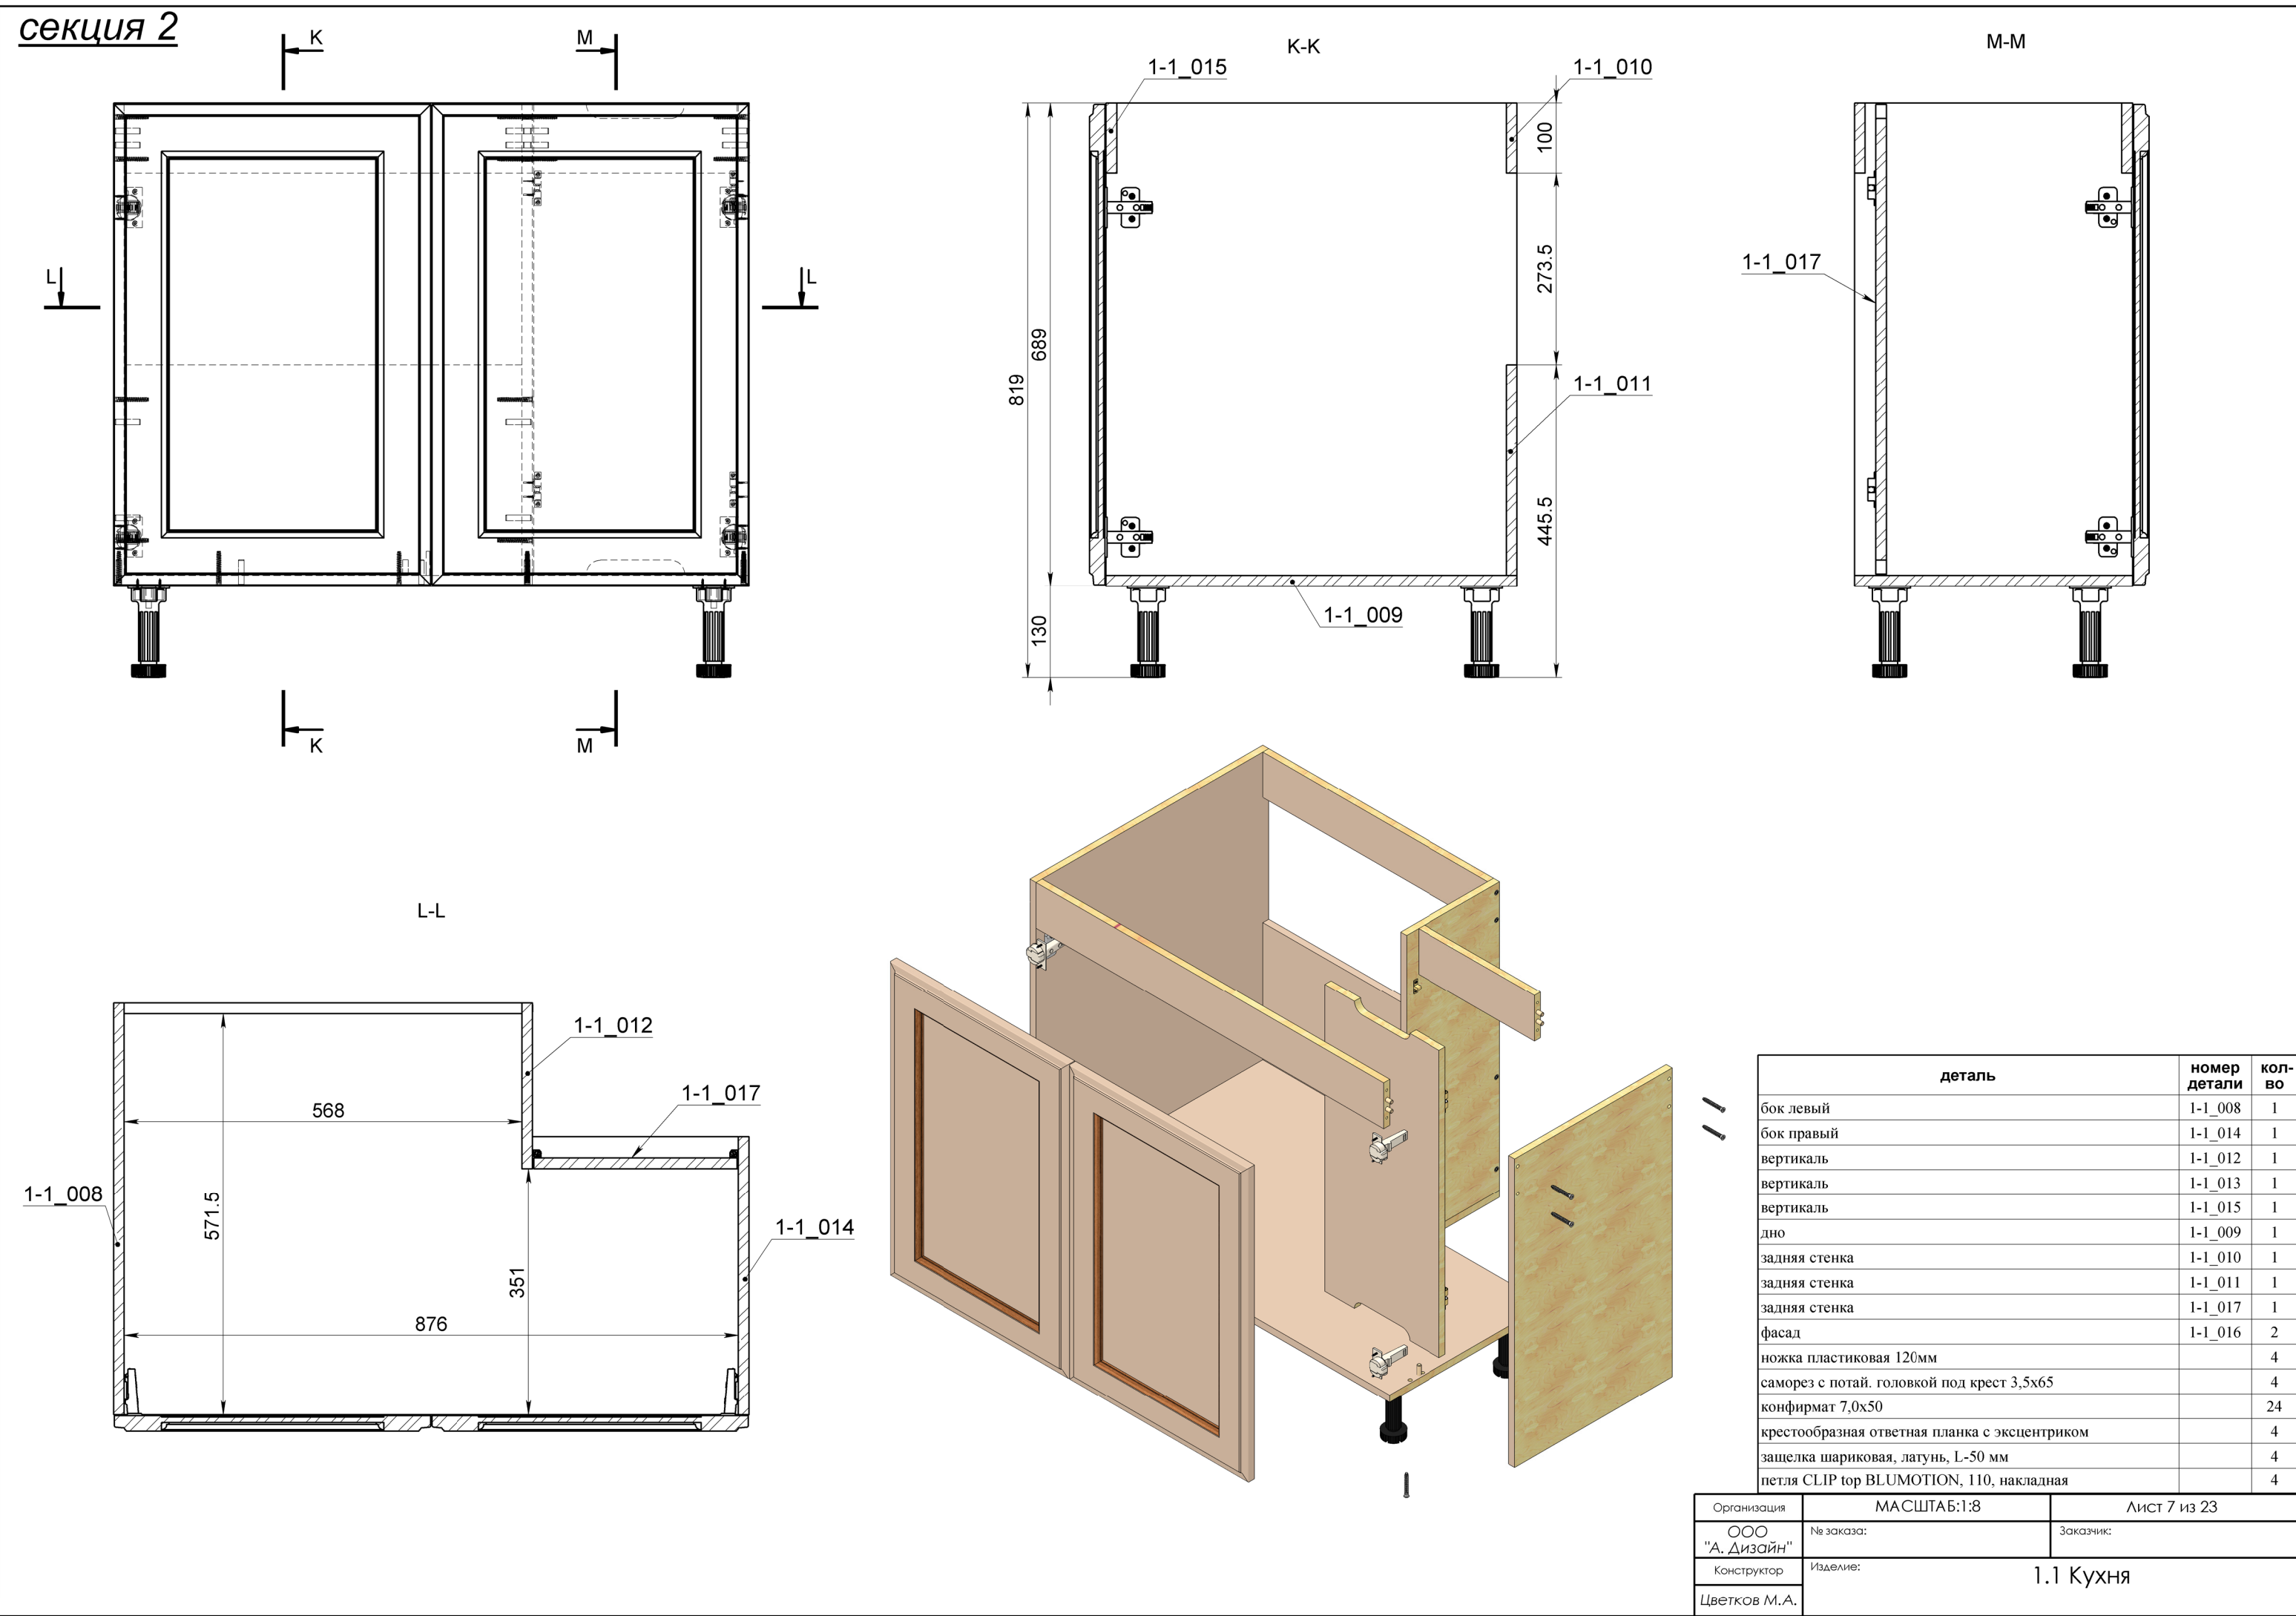

секция 3

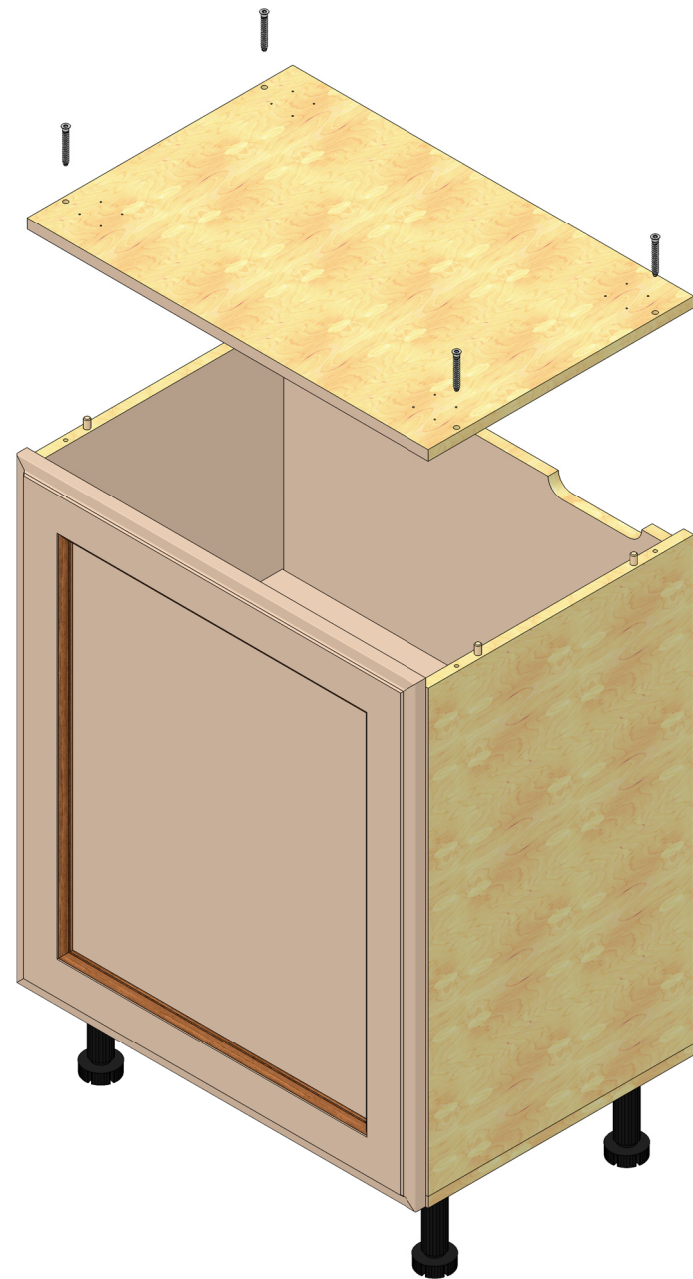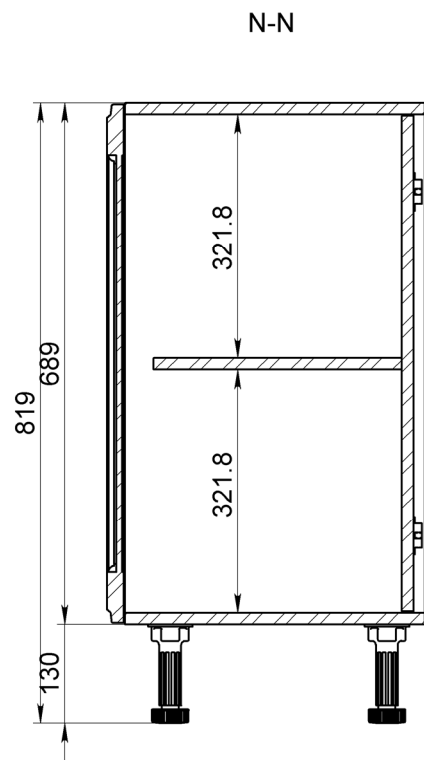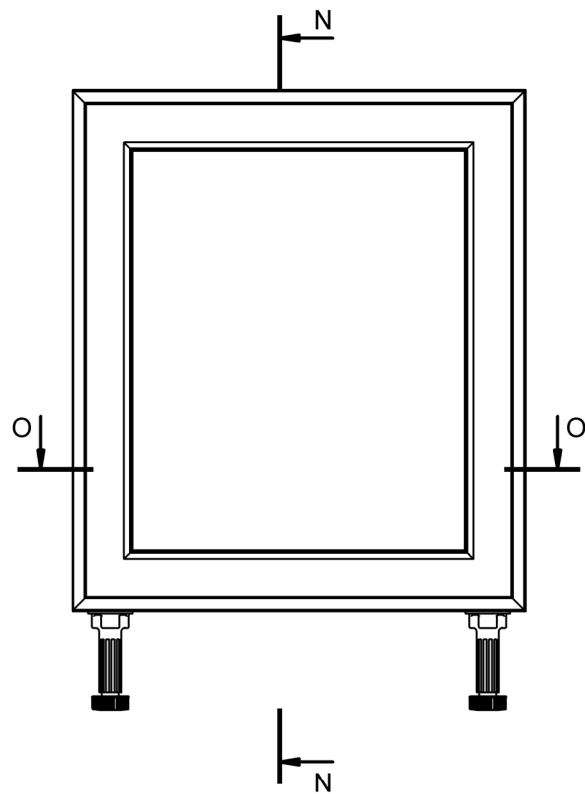




O-O

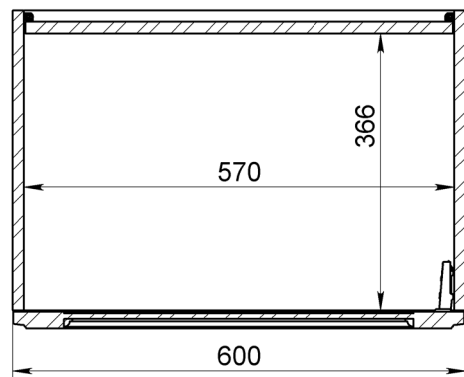

деталь	номер детали	кол-во
бок	1-1_130	2
верх, дно	1-1_131	2
задняя стенка	1-1_132	1
полка	1-1_133	1
фасад	1-1_022	1
MAORI 16, корпус полкодержателя для ДСП от 16 мм		4
MAORI 16, опора полкодержателя для ДСП от 16 мм		4
конфирмат 7,0x50		8
крестообразная ответная планка с эксцентриком		2
ножка пластиковая 120мм		4
ограничитель открывания угла 86гр.		2
петля CLIP top BLUMOTION, 110, накладная		2
саморез с потай. головкой под крест 3,5x65		4
защелка шариковая, латунь, L-50 мм		4

Организация	МАСШТАБ:1:10	Лист 8 из 23
ООО "А. Дизайн"	№ заказа:	Заказчик:
Конструктор	1.1 Кухня	
Цветков М.А.		




секция 4

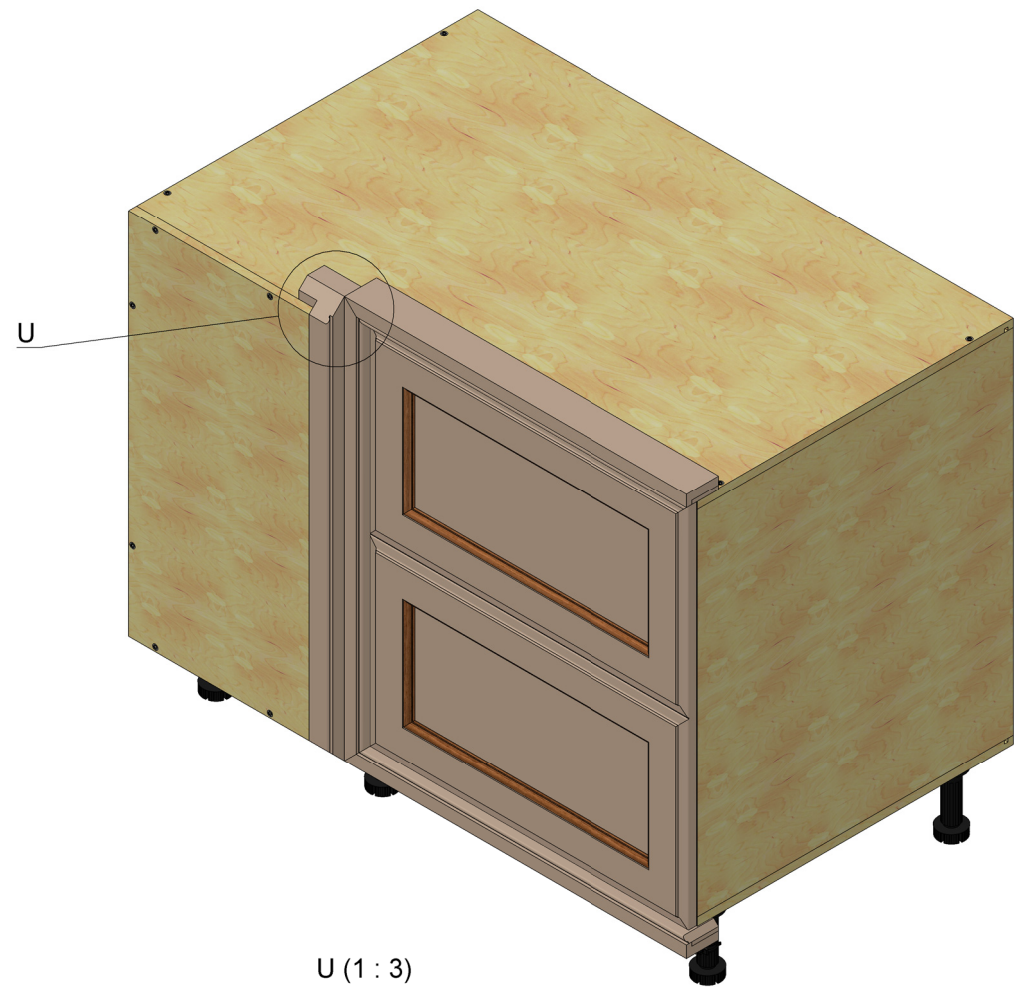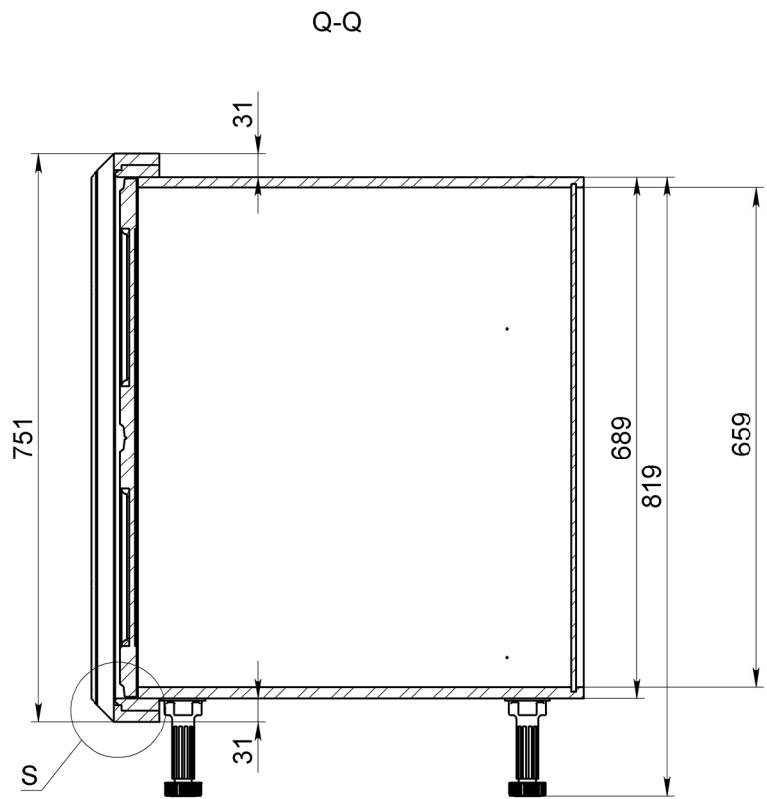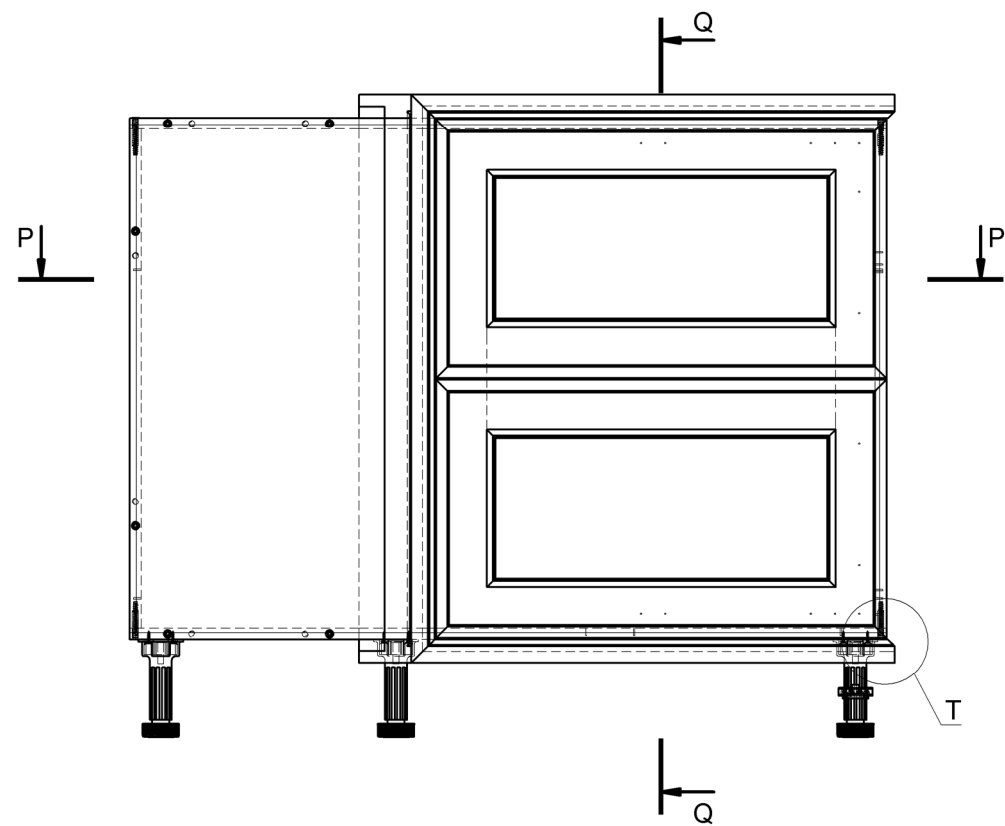


S (1 : 2)

T (1 : 2)

U (1 : 3)

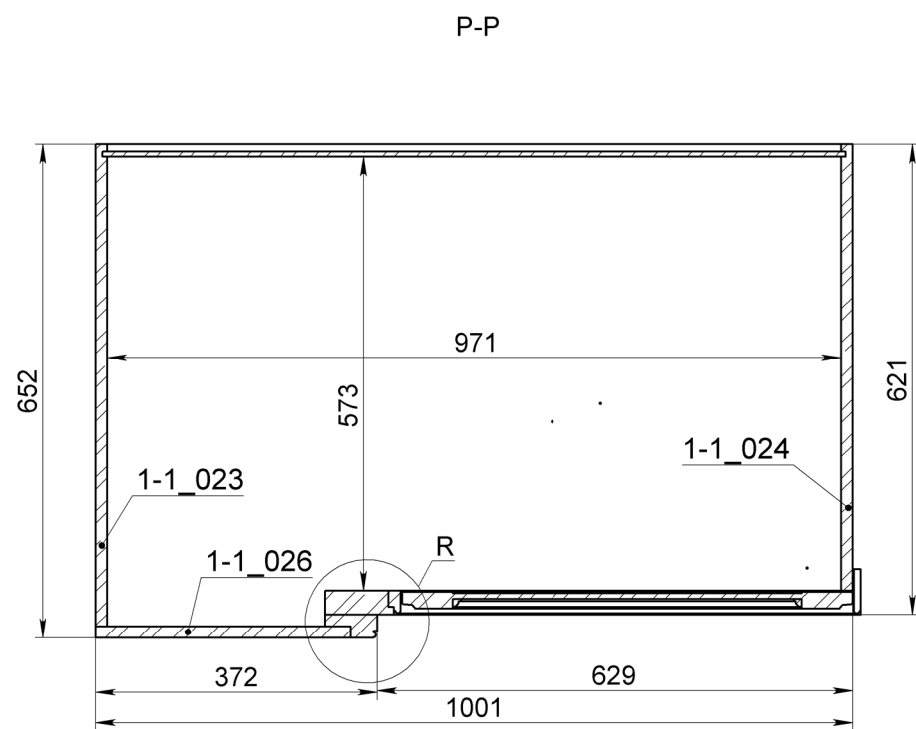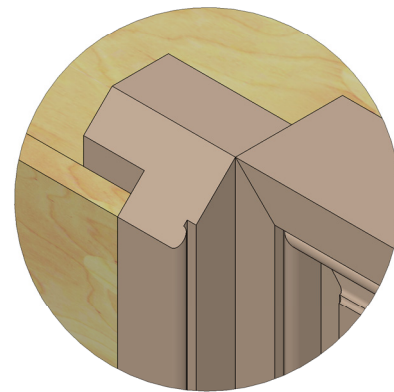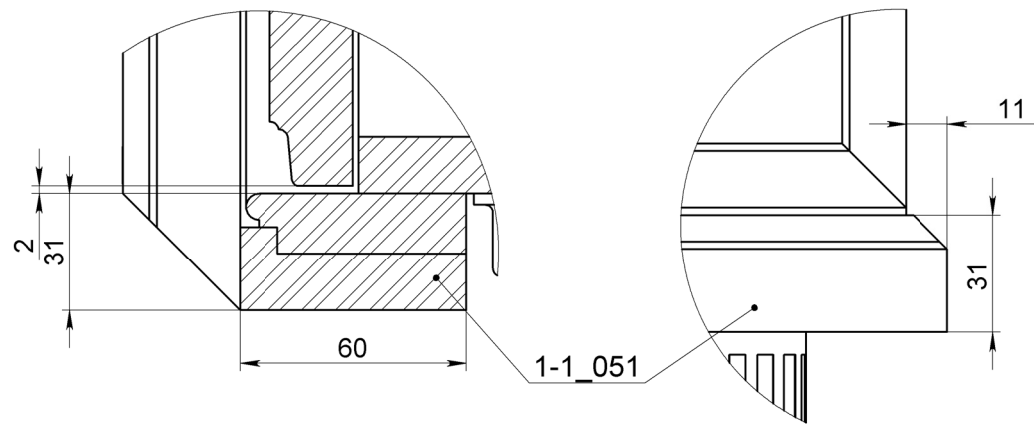





R (1 : 2)

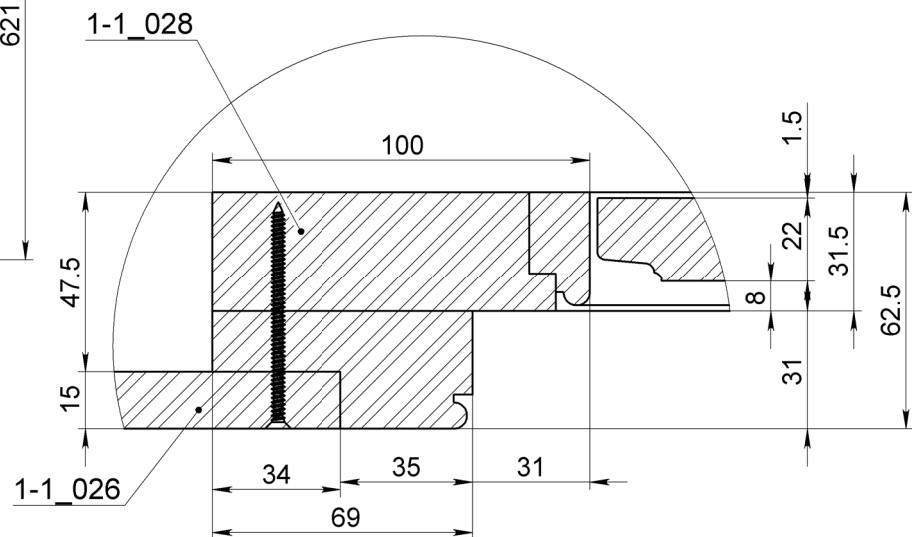

деталь	номер детали	кол-во
бок левый	1-1_023	1
бок правый	1-1_024	1
верх, дно	1-1_025	2
декор. накладка	1-1_051	2
задняя стенка	1-1_027	1
накладка	1-1_028	1
панель	1-1_026	1
фасад	1-1_029	1
комплект "Волшебный уголок" Н 525 мм, Софт Стоп, прав.		1
ножка пластиковая 120мм		5
конфирмат 7,0x50		14
саморез с потай. головкой под крест 3,5x65		5
клипса для ДСП		1

Организация	МАСШТАБ:1:10	Лист 9 из 23
ООО "А. ДИЗАЙН"	№ заказа:	Заказчик:
Конструктор	Изделие:	1.1 Кухня
Цветков М.А.		


секция 5 - 2шт.

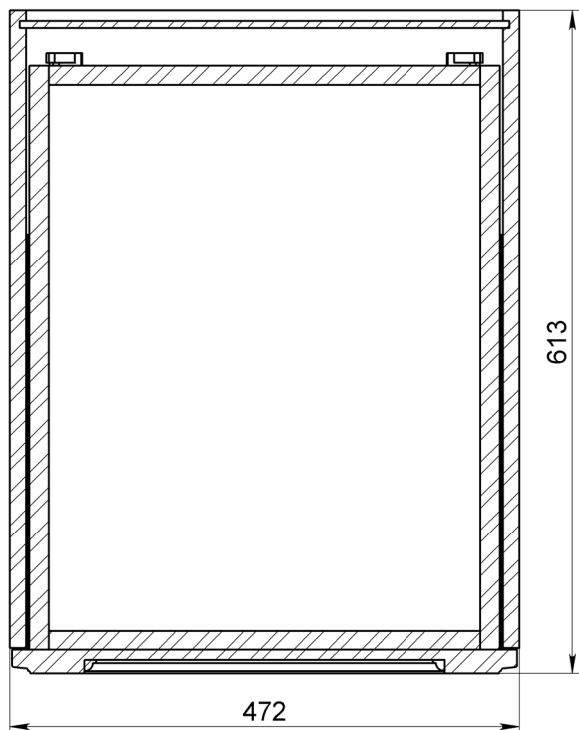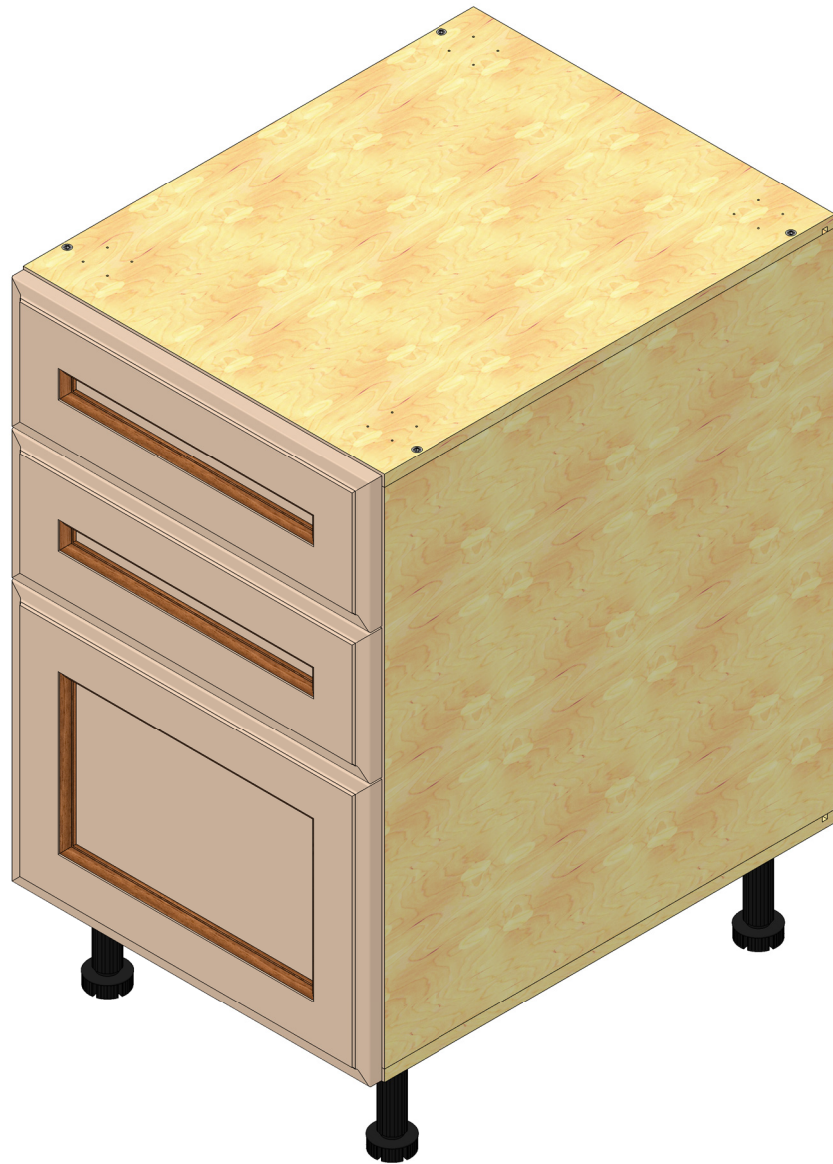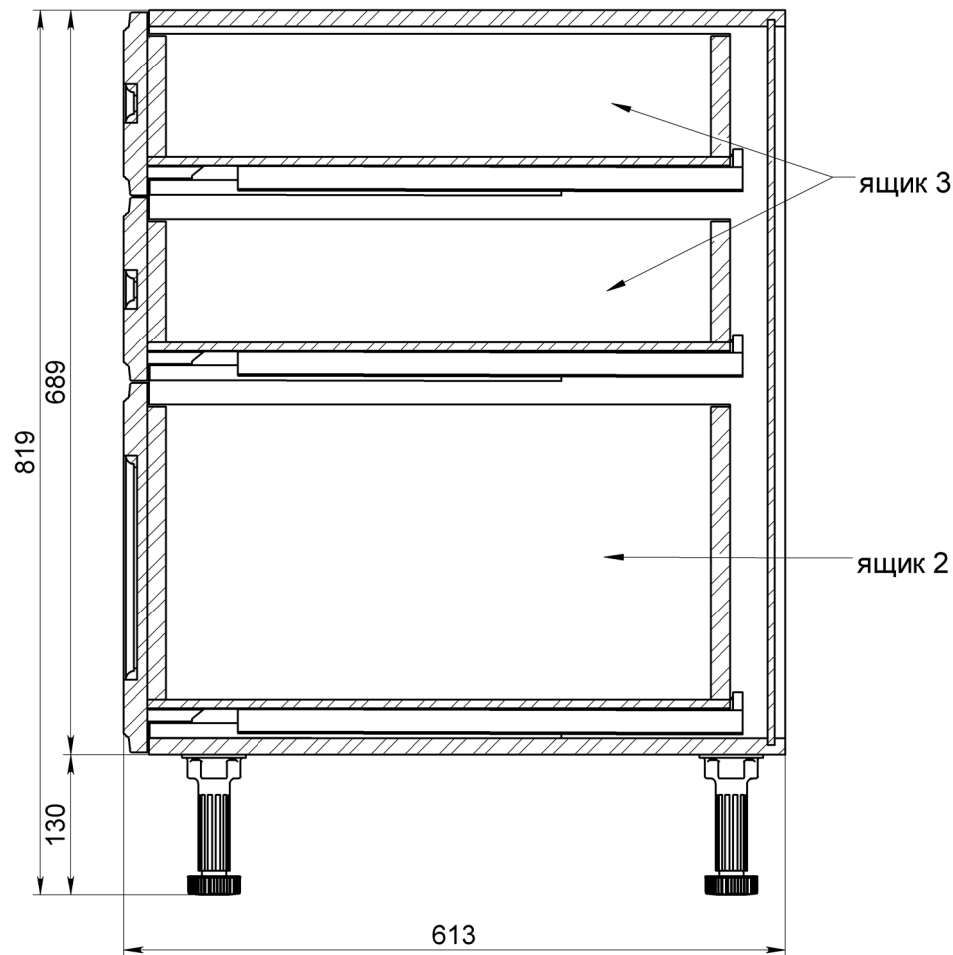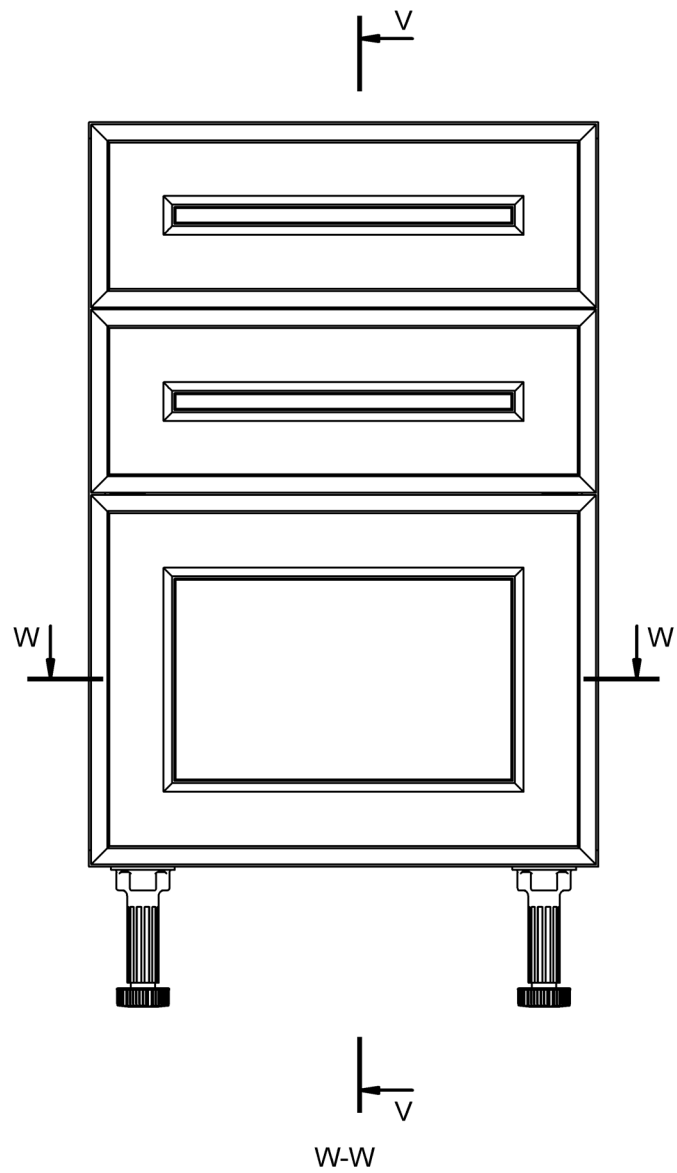



деталь	номер детали	кол-во
бок	1-1_030	2
верх, дно	1-1_031	2
задняя стенка	1-1_032	1
фасад	1-1_034	1
фасад	1-1_036	2
ящик	1-1_033	1
ящик	1-1_035	2
система направляющих TANDEM plus BLUMOTION 550мм		3
евровинт с потай. головкой 6.3X13		36
конфирмат 7,0x50		8
ножка пластиковая 120мм		4
саморез с потай. головкой под крест 3,5x65		4

Организация	МАСШТАБ:1:7	Лист 10 из 23
ООО "А. Дизайн"	№ заказа:	Заказчик:
Конструктор	1.1 Кухня	
Цветков М.А.		

секция 6

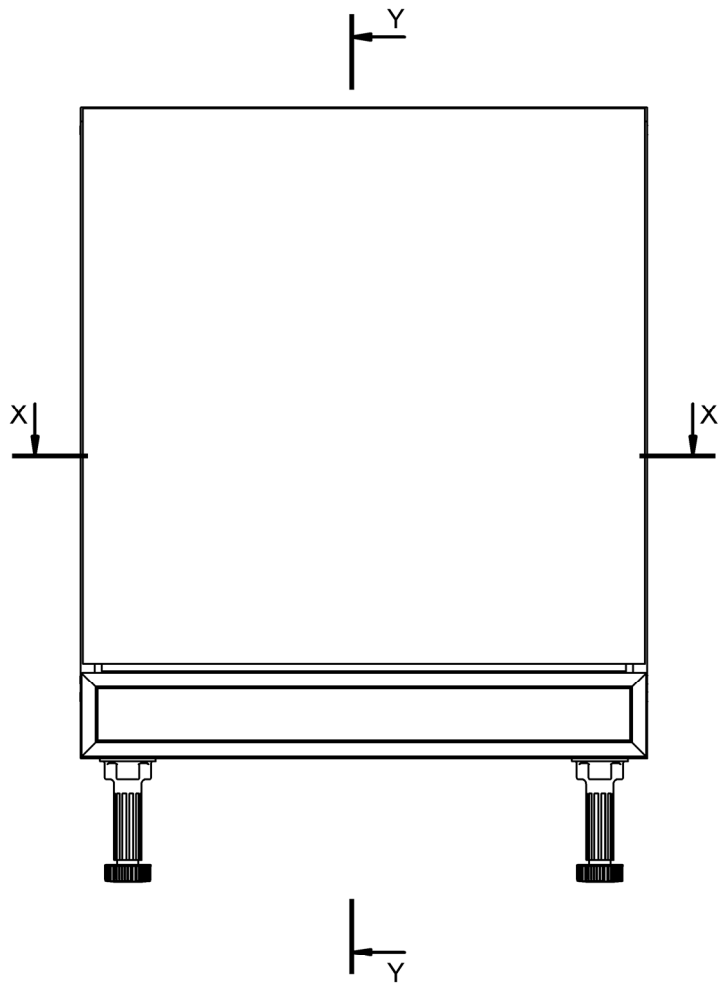




X-X

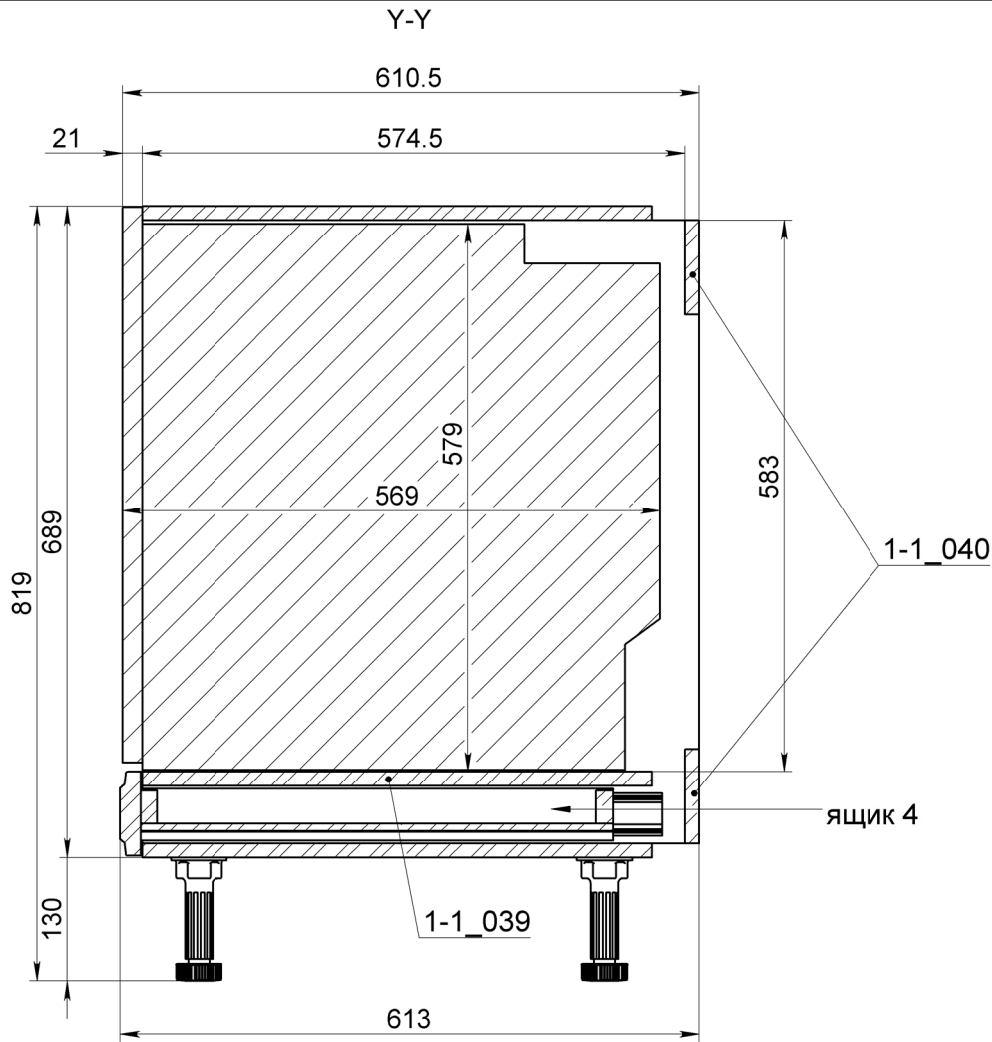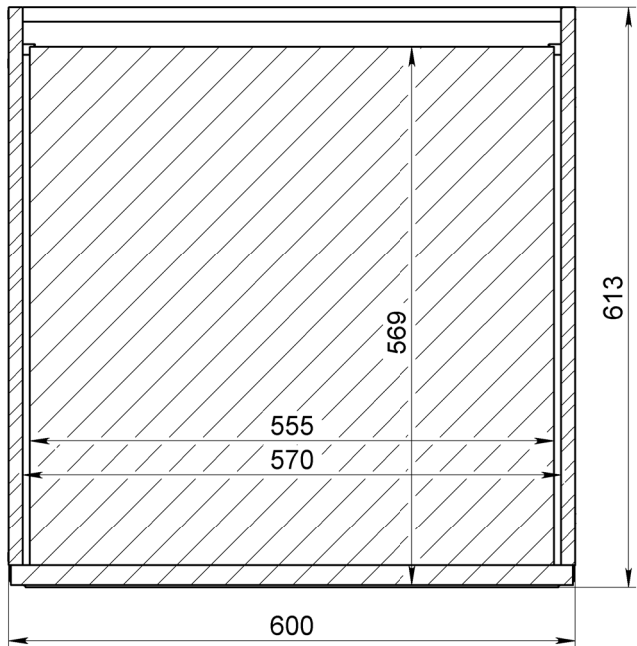

деталь	номер детали	кол-во
бок	1-1_037	1
бок	1-1_037	1
горизонталь	1-1_039	1
дно	1-1_038	2
задняя стенка	1-1_040	2
фасад	1-1_041	1
ящик	1-1_042	1
евровинт с потай. головкой 6.3X13		6
конфирмат 7,0x50		16
направляющая полного выдвижения, шариковая, цинк		1
ножка пластиковая 120мм		4
саморез с потай. головкой под крест 3,5x65		4

Организация	МАСШТАБ:1:8	Лист 11 из 23
ООО "А. Дизайн"	№ заказа:	Заказчик:
Конструктор	Изделие:	1.1 Кухня
Цветков М.А.		


секция 7

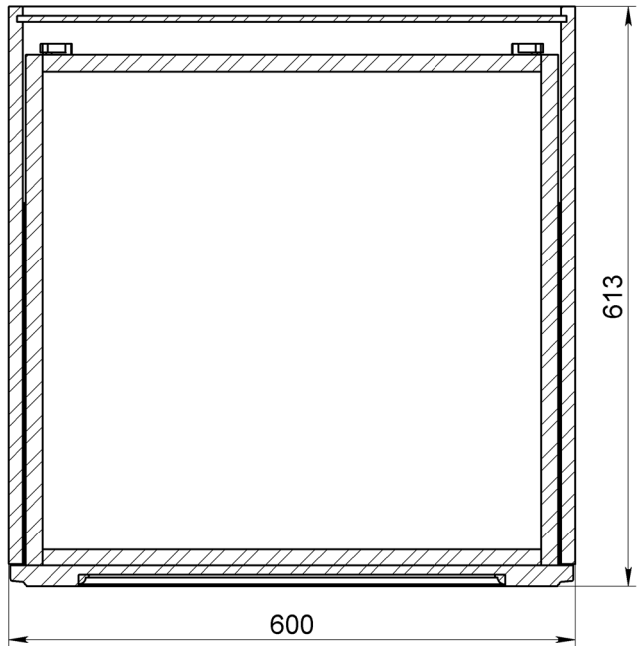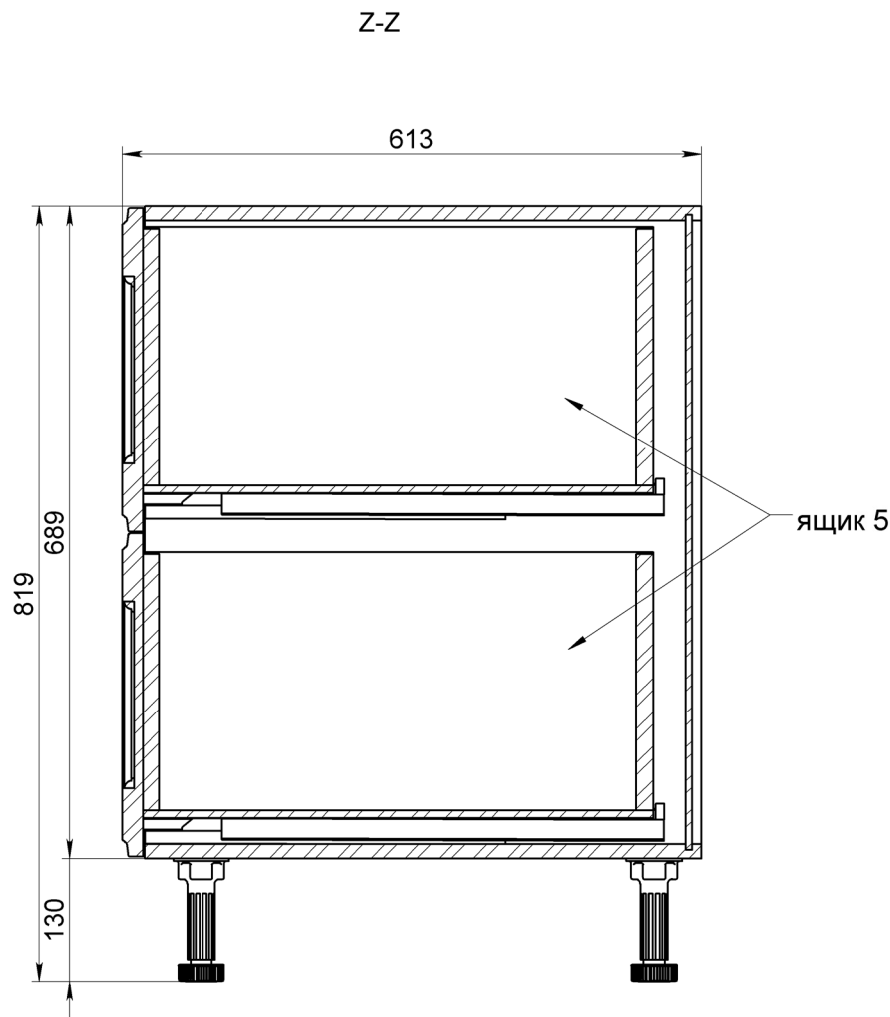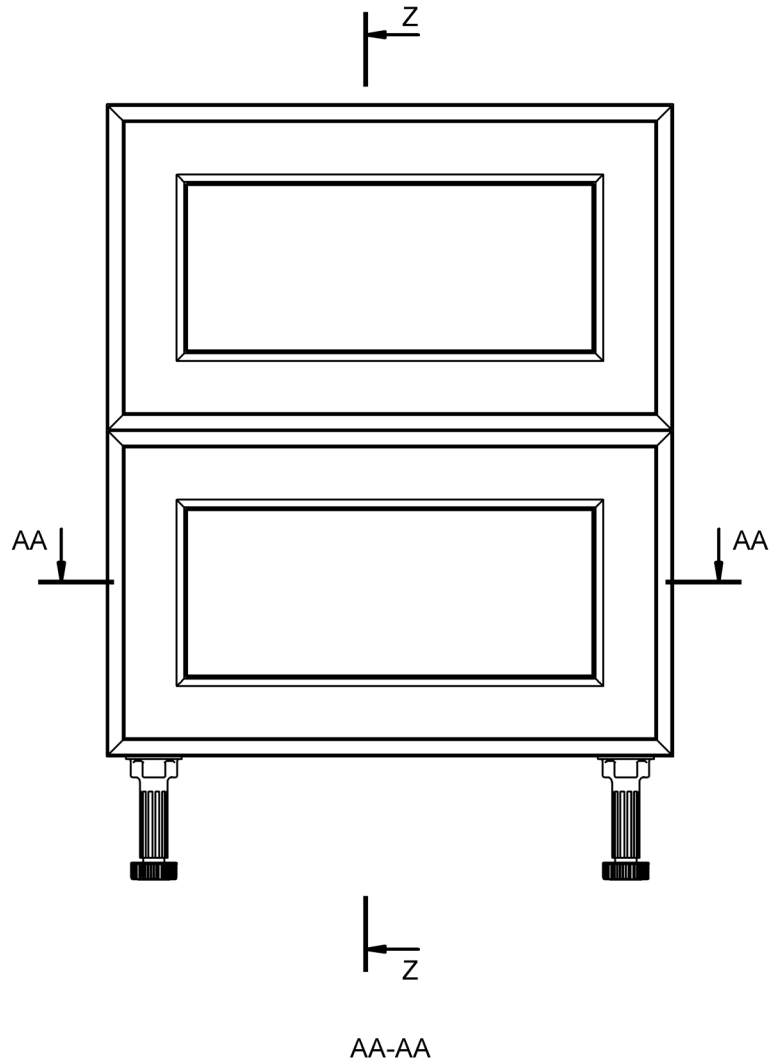

деталь	номер детали	кол-во
бок	1-1_043	2
верх, дно	1-1_044	2
задняя стенка	1-1_045	1
фасад	1-1_047	2
ящик	1-1_046	2
система направляющих TANDEM plus BLUMOTION 550мм		2
евровинт с потай. головкой 6.3X13		24
конфирмат 7,0x50		8
ножка пластиковая 120мм		4
саморез с потай. головкой под крест 3,5x65		4

Организация	МАСШТАБ:1:8	Лист 12 из 23
ООО "А. Дизайн"	№ заказа:	Заказчик:
Конструктор	Изделие:	1.1 Кухня
Цветков М.А.		





секция 8

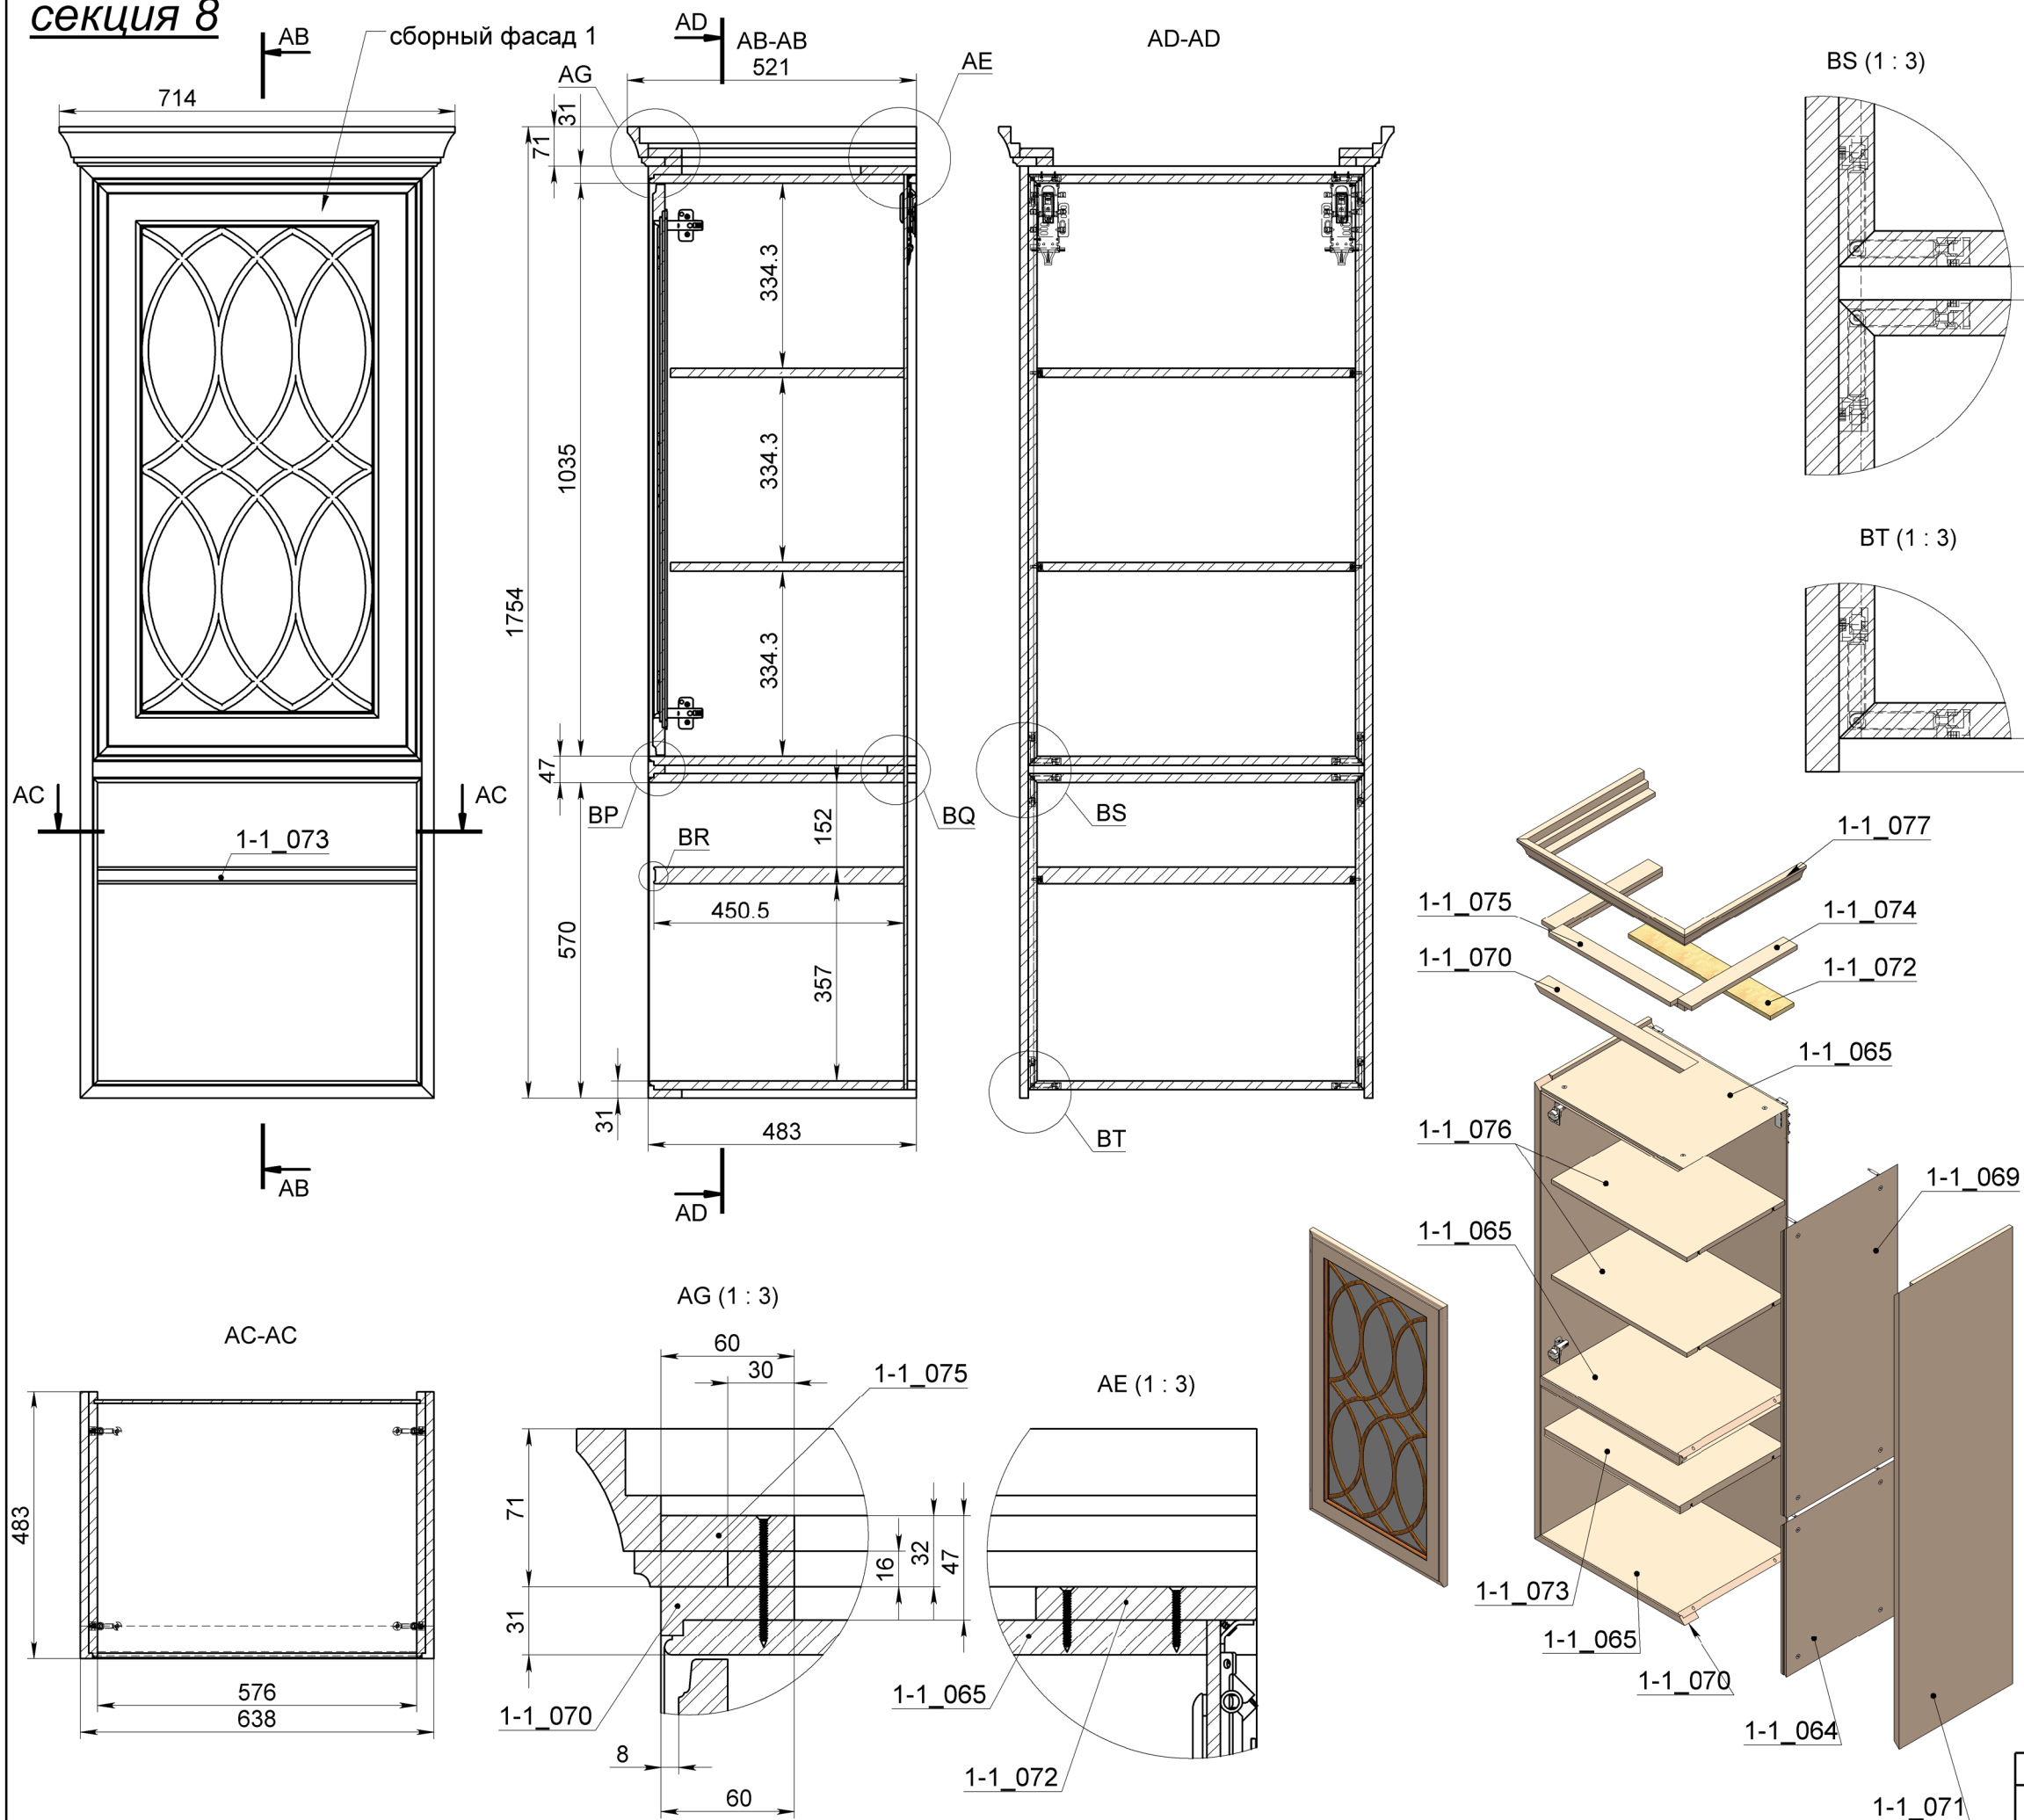

деталь	номер детали	кол-во
бок	1-1_064	2
бок	1-1_069	2
бок	1-1_071	2
верх, дно	1-1_065	4
горизонталь	1-1_072	1
задняя стенка	1-1_066	1
замок	1-1_074	2
замок	1-1_075	1
карниз	1-1_077	1
подклейка	1-1_067	1
подклейка	1-1_068	1
подклейка	1-1_070	2
подложка	1-1_116	1
полка	1-1_073	1
полка	1-1_076	2
раскладка на стекло	1-1_114	1
фасад	1-1_112	1
штапик	1-1_113	1
штапик	1-1_115	1
LIBRA CC2 Заглушка для навески D12, белая		2
LIBRA H2 скрытая навеска универсальная		2
LIBRA WP2 Планка для навески с верт. регул.		2
MAORI 16, корпус полкодержателя для ДСП от 16 мм		12
MAORI 16, опора полкодержателя для ДСП от 16 мм		12
зеркало в фасад		1
крестообразная ответная планка с эксцентриком		2
шток эксцентрика угловой двусторонний		16
эксцентрик 16мм		32
петля CLIP top BLUMOTION, 110, вкладная		2

Организация	МАСШТАБ:1:12	Лист 13 из 23
ООО "А. Дизайн"	№ заказа:	Заказчик:
Конструктор	1.1 Кухня	
Цветков М.А.		



AH

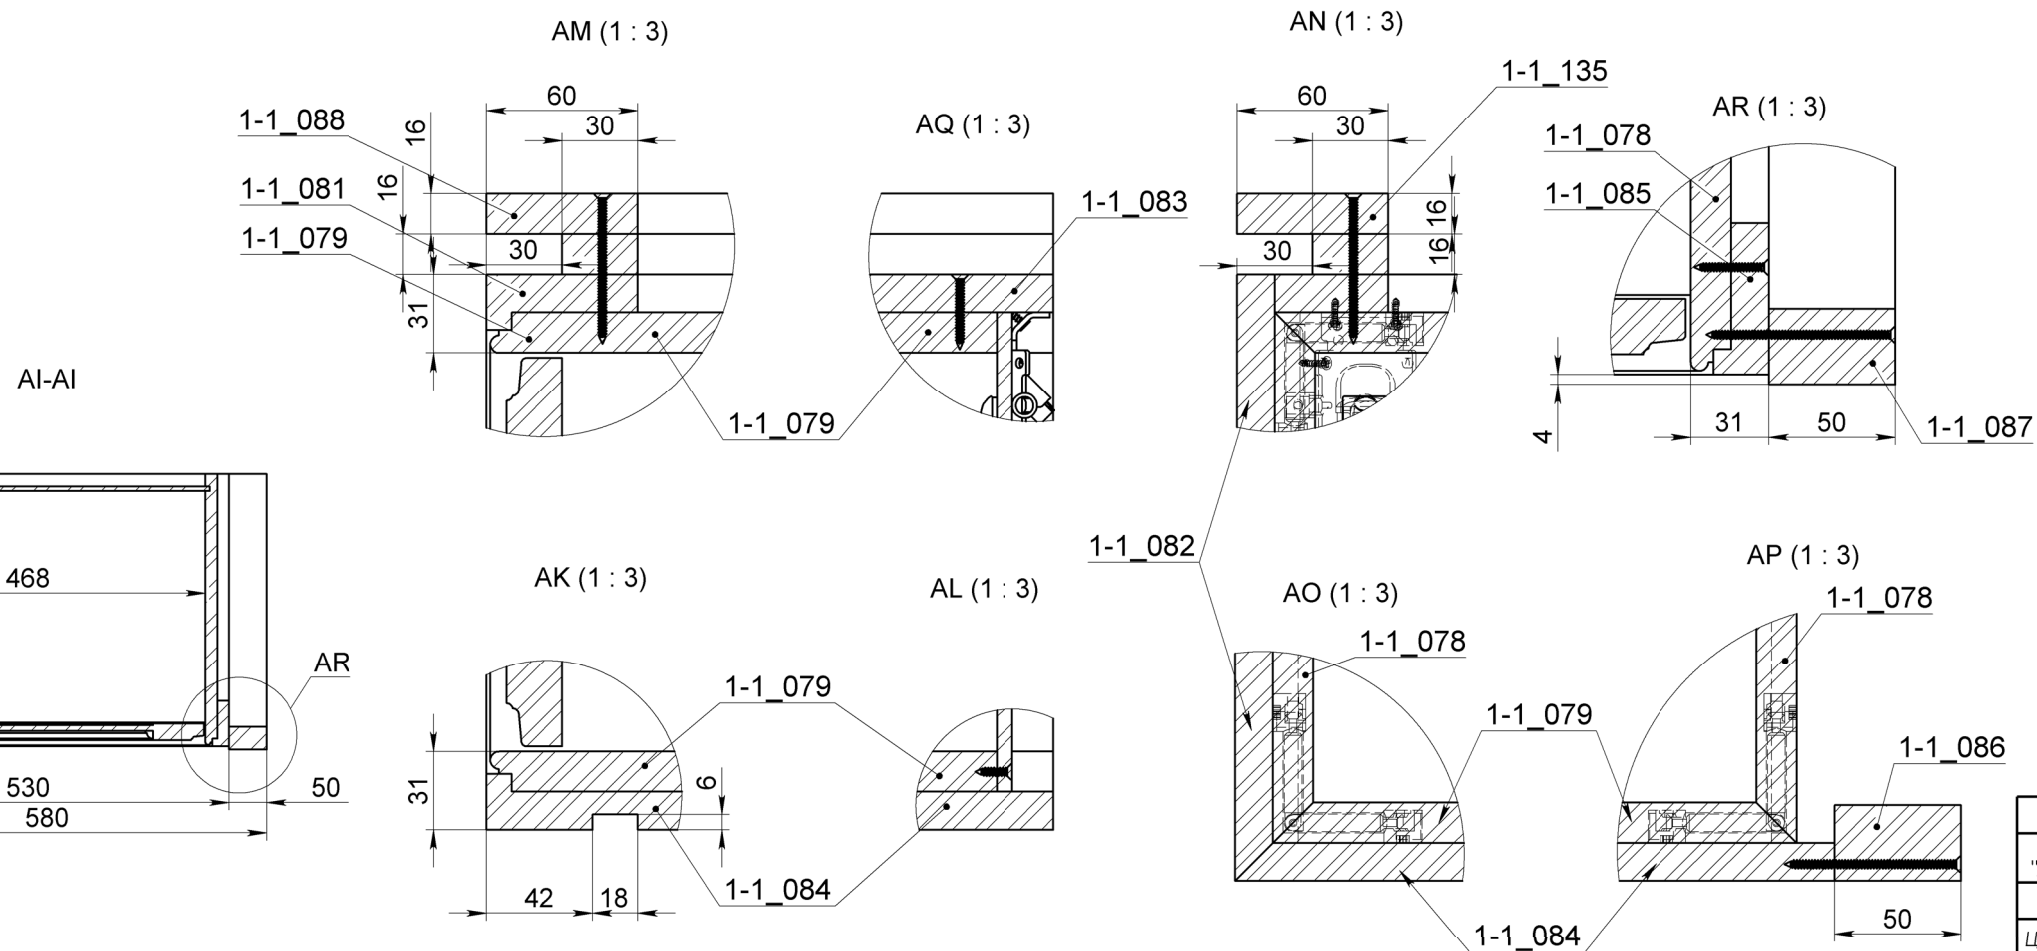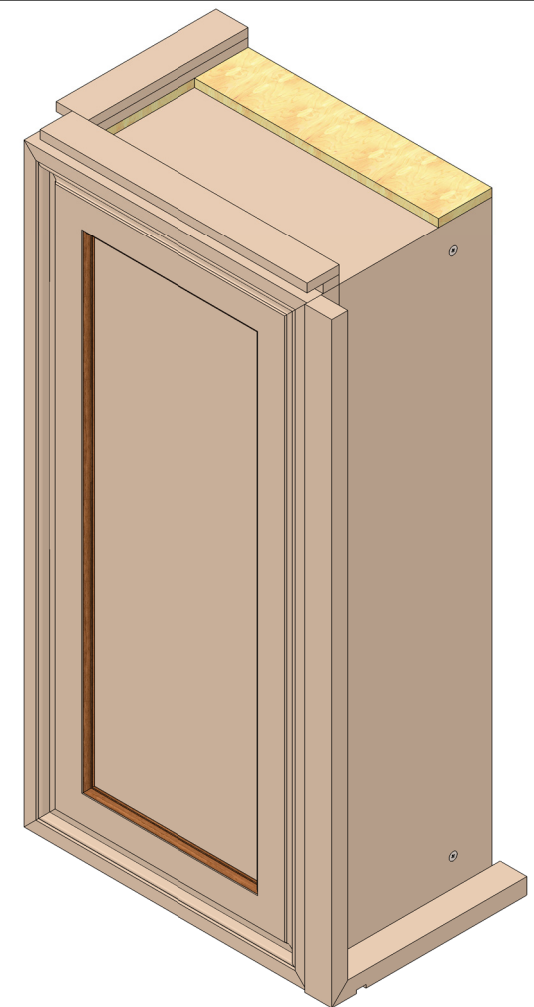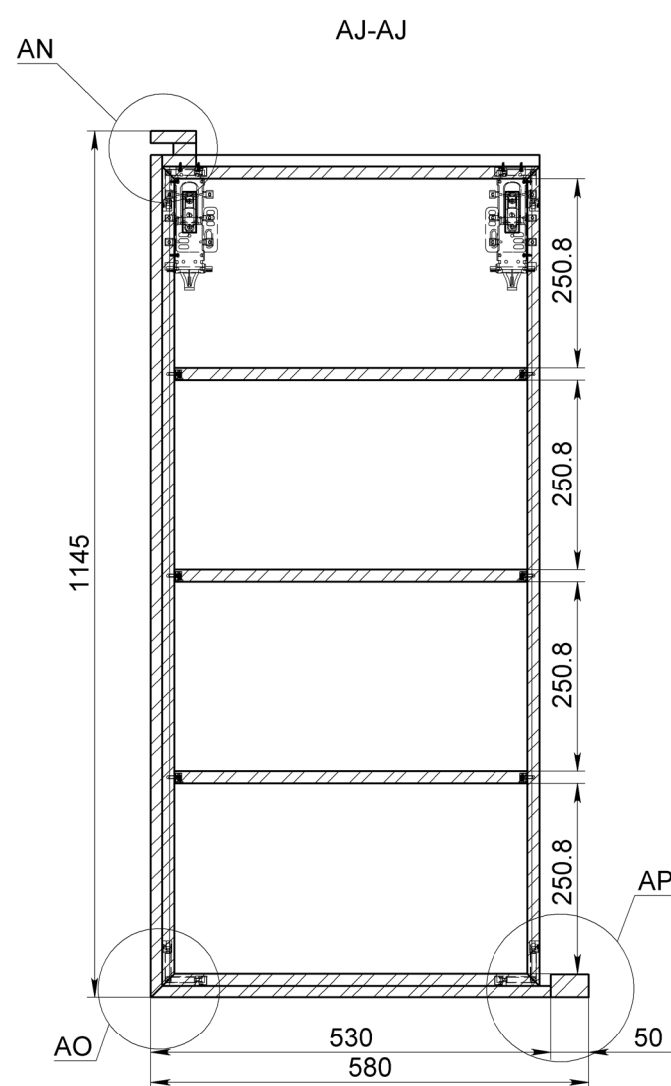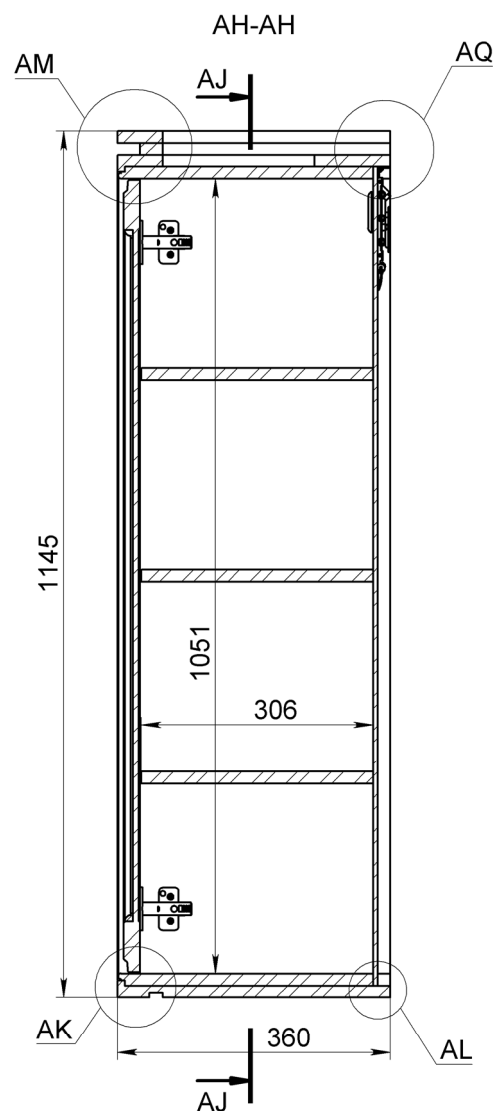

деталь	номер детали	кол-во
бок	1-1_078	2
бок	1-1_082	1
брусок	1-1_086	1
брусок	1-1_087	1
верх, дно	1-1_079	2
горизонталь	1-1_083	1
горизонталь	1-1_134	1
дно	1-1_084	1
задняя стенка	1-1_080	1
замок	1-1_088	1
замок	1-1_135	1
подклейка	1-1_081	1
подклейка	1-1_085	1
фасад	1-1_105	1
полка	1-1_145	3
LIBRA CC2 Заглушка для навески D12, белая		2
LIBRA H2 скрытая навеска универсальная		2
LIBRA WP2 Планка для навески с верт. регул.		2
крестообразная ответная планка с эксцентриком		2
петля CLIP top BLUMOTION, 110, вкладная		2
шток эксцентрика угловой двусторонний		8
эксцентрик 16мм		16
MAORI 16, корпус полкодержателя для ДСП от 16 мм		12
MAORI 16, опора полкодержателя для ДСП от 16 мм		12


Организация	МАСШТАБ:1:10	Лист 14 из 23
ООО "А. Дизайн"	№ заказа:	Заказчик:
Конструктор	Изделие: 1.1 Кухня	
Цветков М.А.		

секция 10

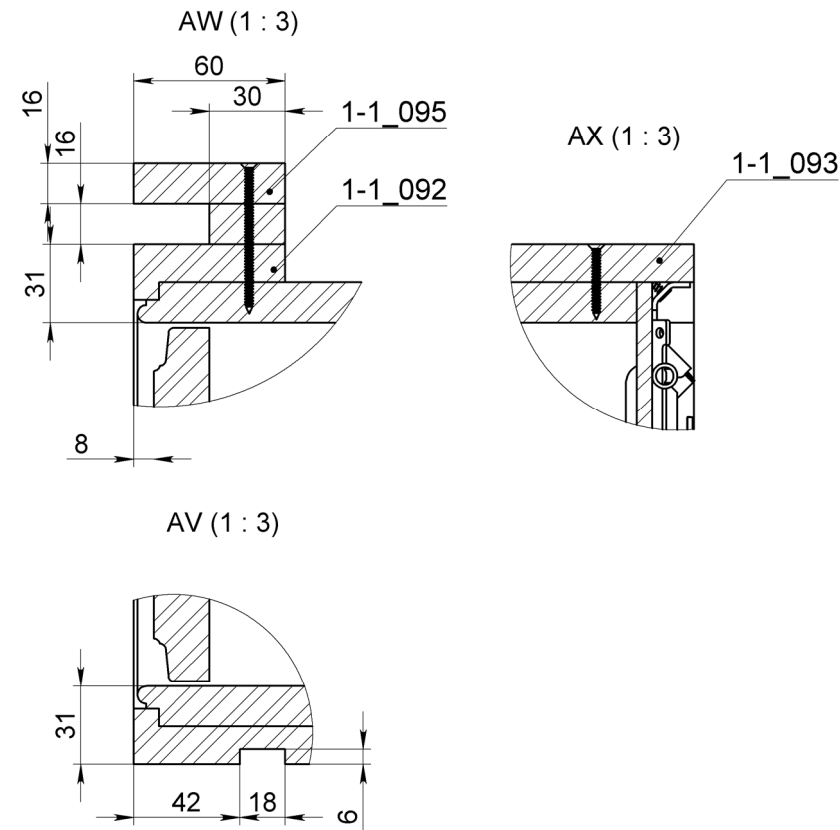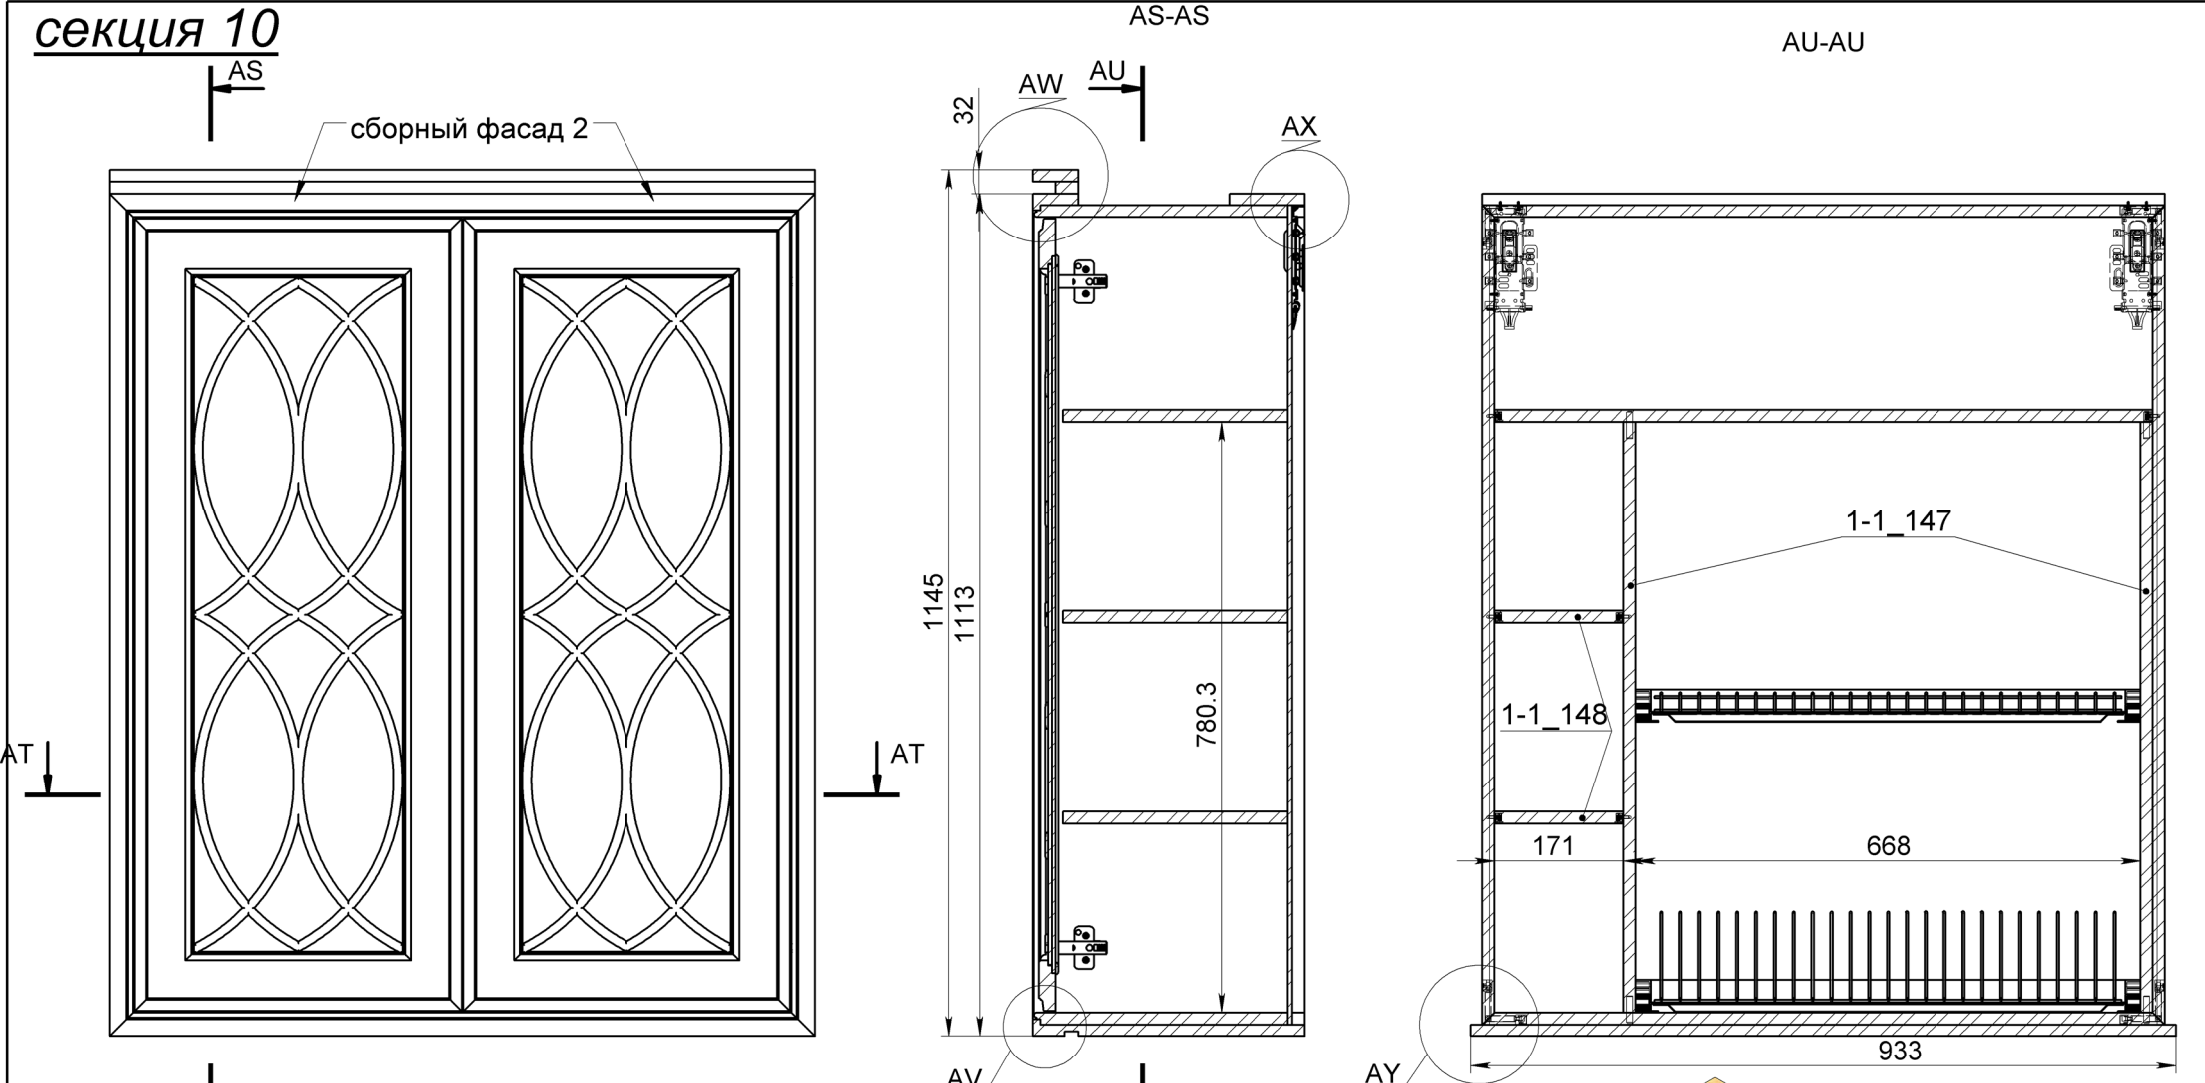

деталь	номер детали	кол-во
бок	1-1_078	2
верх, дно	1-1_090	2
горизонталь	1-1_093	1
дно	1-1_094	1
задняя стенка	1-1_091	1
замок	1-1_095	1
перегородка	1-1_147	1
подклейка	1-1_085	2
подклейка	1-1_092	1
подложка	1-1_140	2
полка	1-1_096	1
полка	1-1_148	2
раскладка на стекло	1-1_138	2
фасад	1-1_136	2
штапик	1-1_137	2
штапик	1-1_139	2
LIBRA CC2 Заглушка для навески D12, белая		2
LIBRA H2 скрытая навеска универсальная		2
LIBRA WP2 Планка для навески с верт. регул.		2
MAORI 16, корпус полкодержателя для ДСП от 16 мм		12
MAORI 16, опора полкодержателя для ДСП от 16 мм		12
зеркало в фасад		2
крестообразная ответная планка с эксцентриком		4
петля CLIP top BLUMOTION, 110, вкладная		4
поддон 700 мм нерж.		2
посудосушитель для тарелок 700 мм хром, ал. рифл.		1
посудосушитель для чашек 700 мм хром, ал. рифл.		1
шток эксцентрика угловой двусторонний		8
эксцентрик 16мм		16
перегородка	1-1_149	1


секция 11

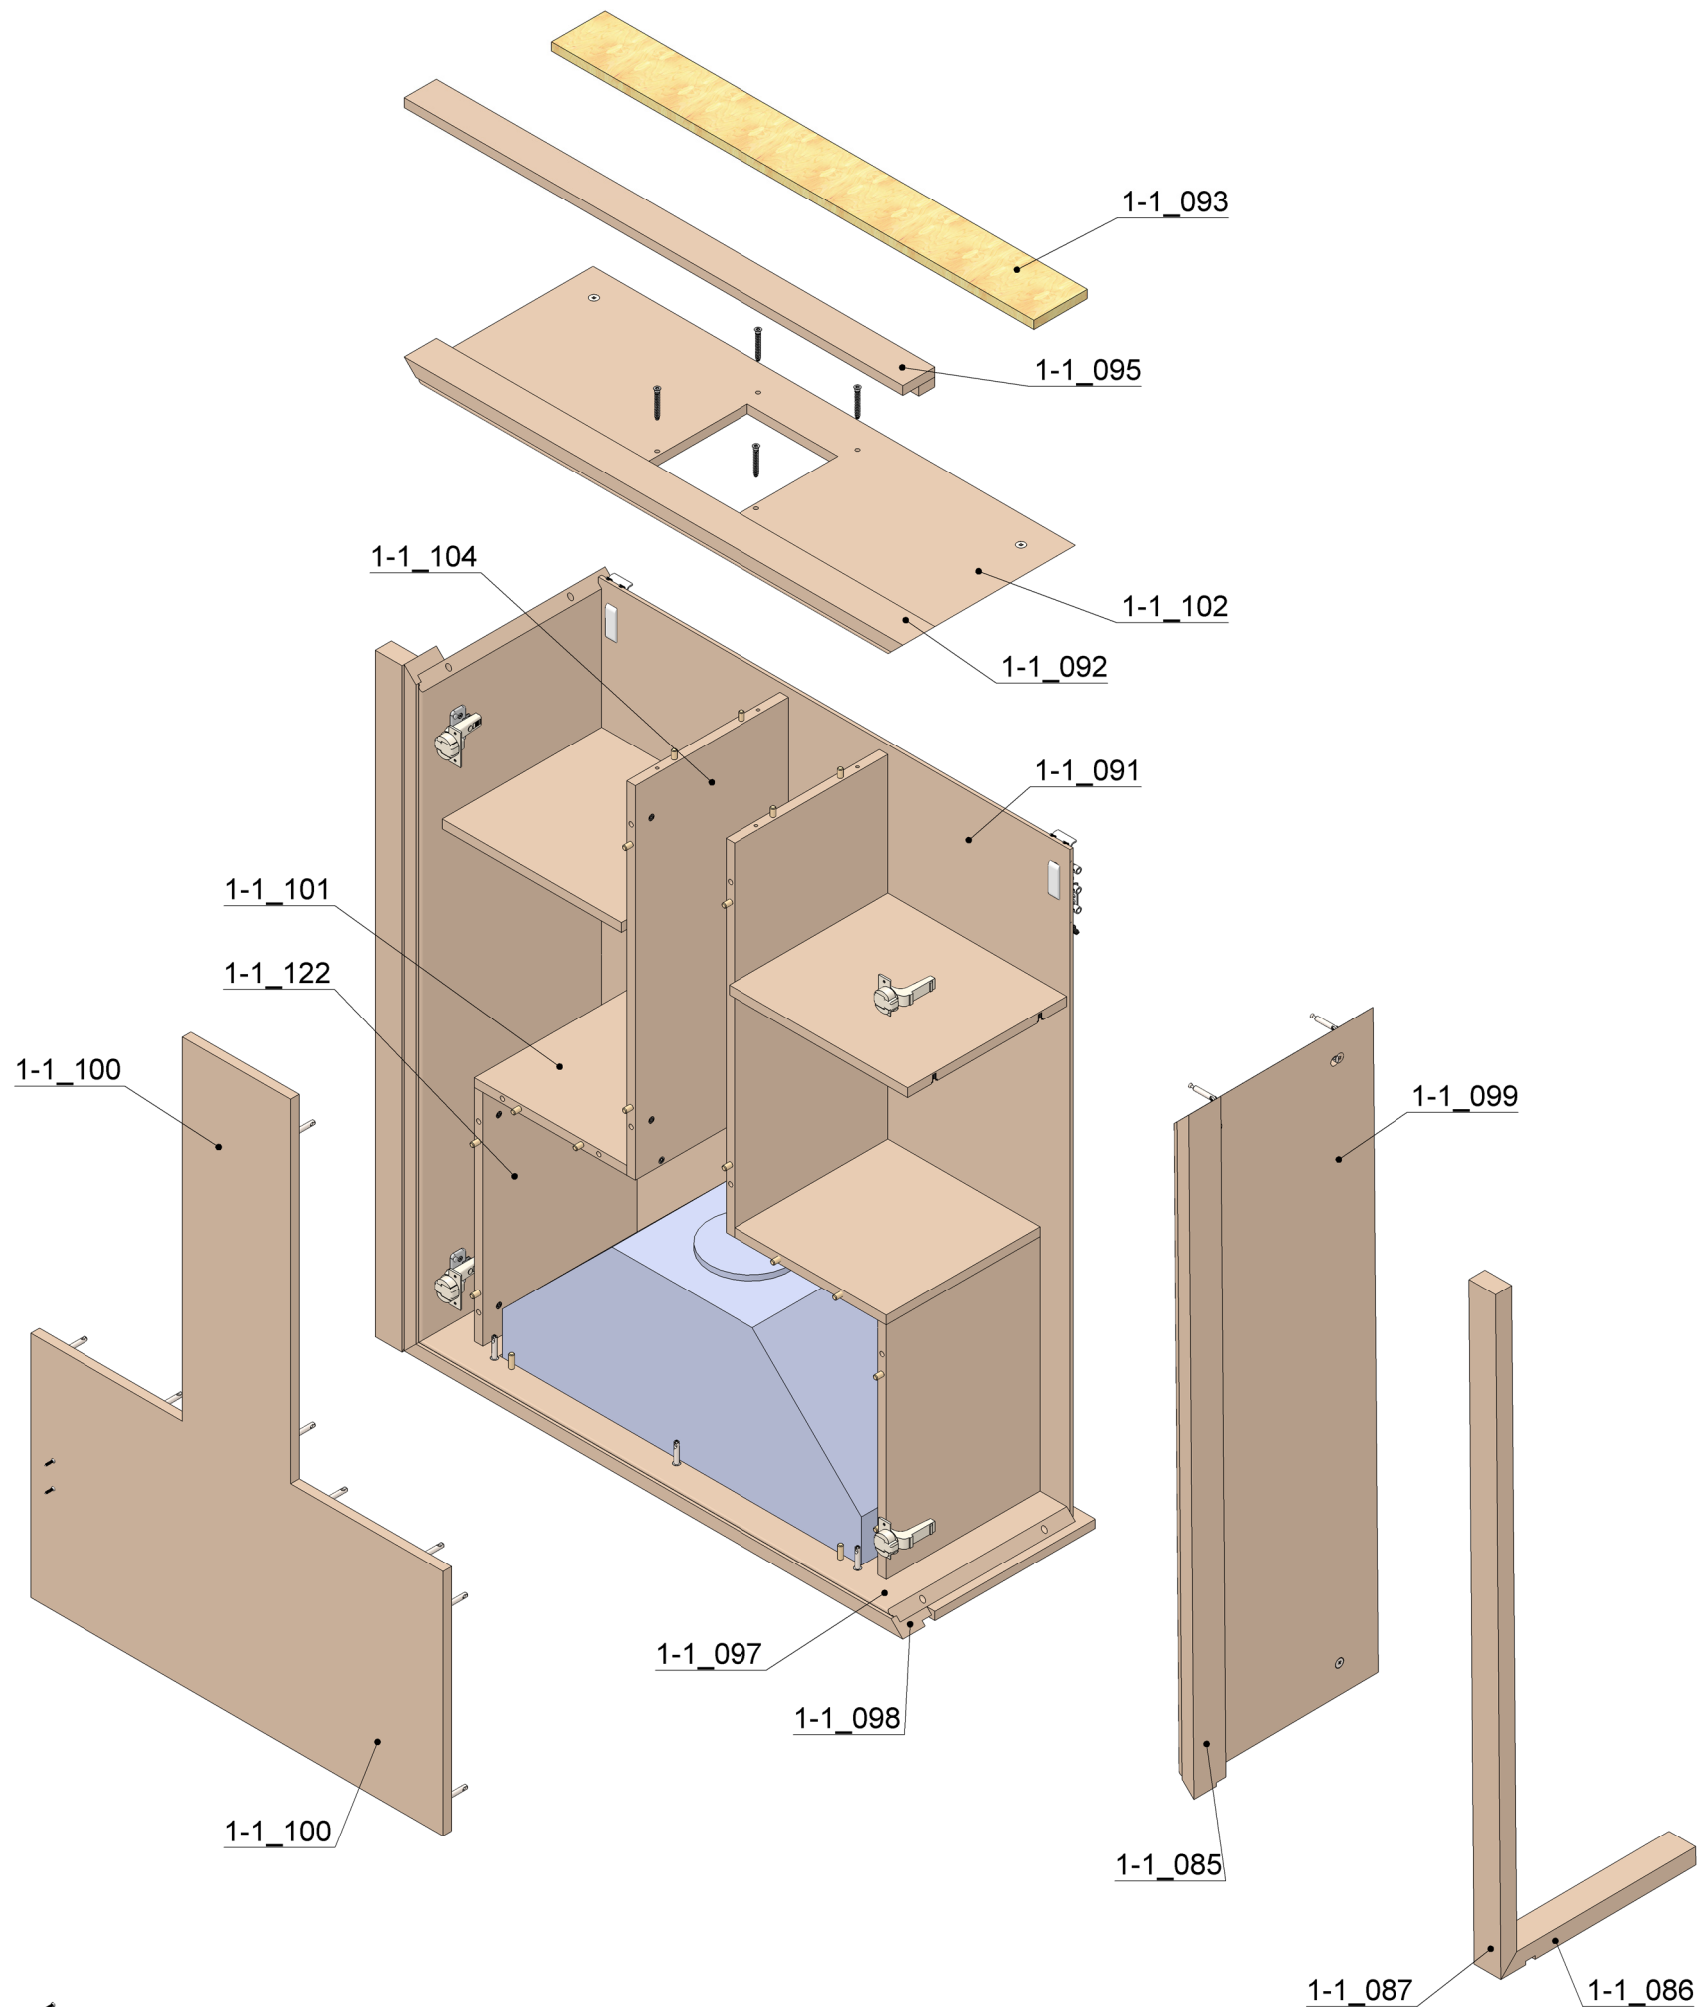

деталь	номер детали	кол-во
бок	1-1_099	2
брусек	1-1_087	2
брусек	1-1_086	2
вертикаль	1-1_100	1
вертикаль	1-1_104	2
вертикаль	1-1_122	2
верх	1-1_102	1
горизонталь	1-1_093	1
горизонталь	1-1_101	2
дно	1-1_097	1
дно	1-1_098	1
задняя стенка	1-1_091	1
замок	1-1_095	1
подклейка	1-1_085	2
подклейка	1-1_092	1
полка	1-1_103	2
фасад	1-1_106	2
шток эксцентрика угловой двусторонний		8
эксцентрик 16мм		16
LIBRA H2 скрытая навеска универсальная		2
LIBRA WP2 Планка для навески с верт. регул.		2
LIBRA CC2 Заглушка для навески D12, белая		2
MAORI 16, корпус полкодержателя для ДСП от 16 мм		8
MAORI 16, опора полкодержателя для ДСП от 16 мм		8
петля CLIP top BLUMOTION, 110, вкладная		4
крестообразная ответная планка с эксцентриком		4
конфирмат 7,0x50		8
стяжка коническая D10, 16мм		23
шток стяжки конической BO04, 45 мм		23
винт стяжки конич. BO04		23
футорка металлическая D8, M6 X 13		23

Организация	МАСШТАБ:1:10	Лист 16 из 23
ООО "А. ДИЗАЙН"	№ заказа:	Заказчик:
Конструктор	Изделие:	1.1 Кухня
Цветков М.А.		







секция 11

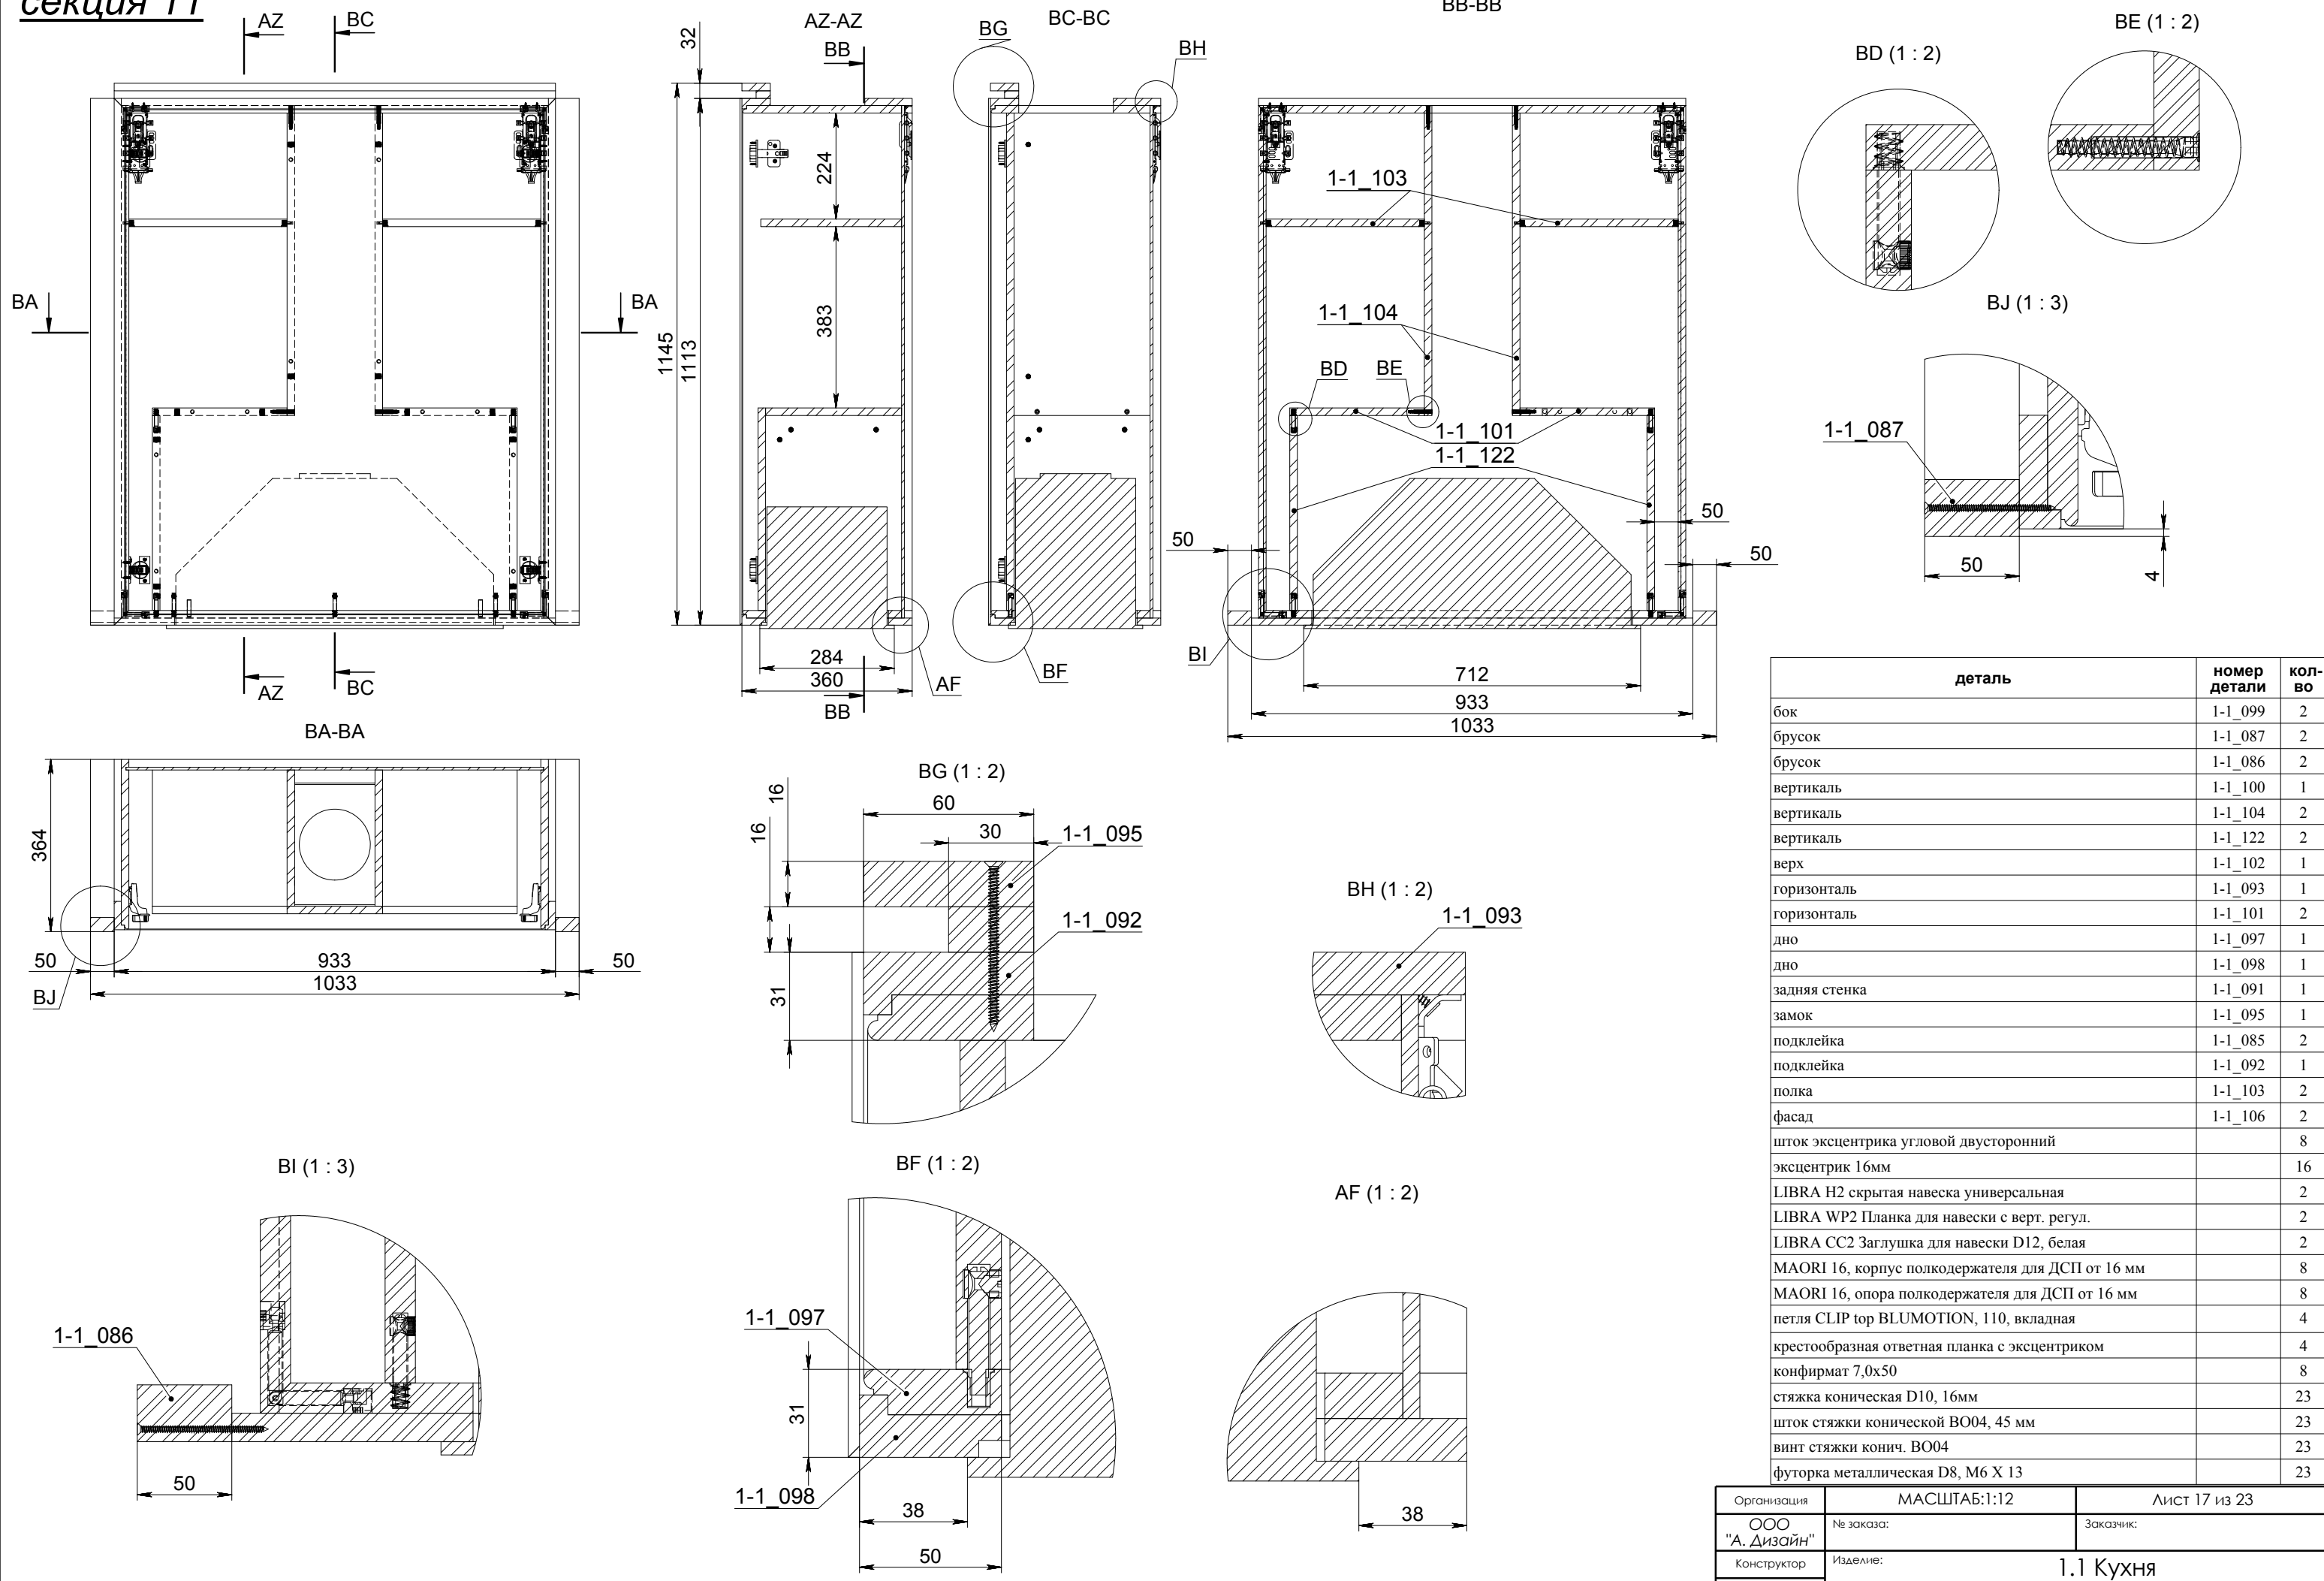

деталь	номер детали	кол-во
бок	1-1_099	2
брусок	1-1_087	2
брусок	1-1_086	2
вертикаль	1-1_100	1
вертикаль	1-1_104	2
вертикаль	1-1_122	2
верх	1-1_102	1
горизонталь	1-1_093	1
горизонталь	1-1_101	2
дно	1-1_097	1
дно	1-1_098	1
задняя стенка	1-1_091	1
замок	1-1_095	1
подклейка	1-1_085	2
подклейка	1-1_092	1
полка	1-1_103	2
фасад	1-1_106	2
шток эксцентрика угловой двусторонний		8
эксцентрик 16мм		16
LIBRA H2 скрытая навеска универсальная		2
LIBRA WP2 Планка для навески с верт. регул.		2
LIBRA CC2 Заглушка для навески D12, белая		2
MAORI 16, корпус полкодержателя для ДСП от 16 мм		8
MAORI 16, опора полкодержателя для ДСП от 16 мм		8
петля CLIP top BLUMOTION, 110, вкладная		4
крестообразная ответная планка с эксцентриком		4
конфирмат 7,0x50		8
стяжка коническая D10, 16мм		23
шток стяжки конической BO04, 45 мм		23
винт стяжки конич. BO04		23
футорка металлическая D8, M6 X 13		23

Организация	МАСШТАБ:1:12	Лист 17 из 23
ООО "А. Дизайн"	№ заказа:	Заказчик:
Конструктор	Изделие:	1.1 Кухня
Цветков М.А.		

секция 12

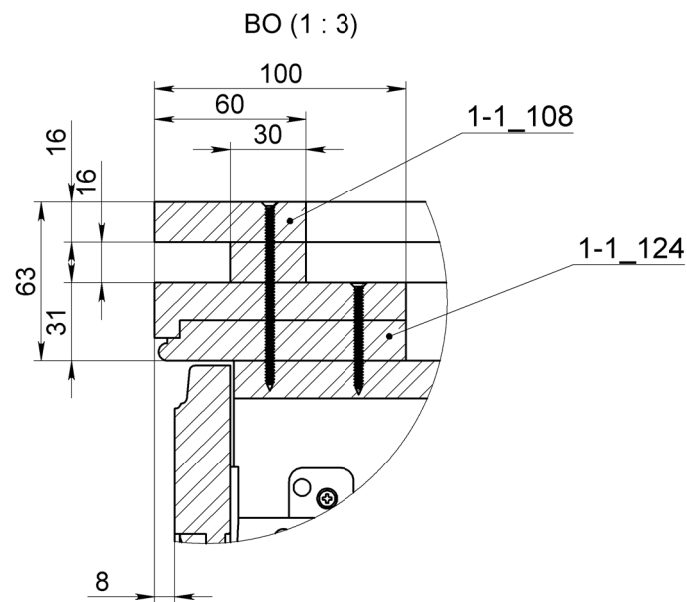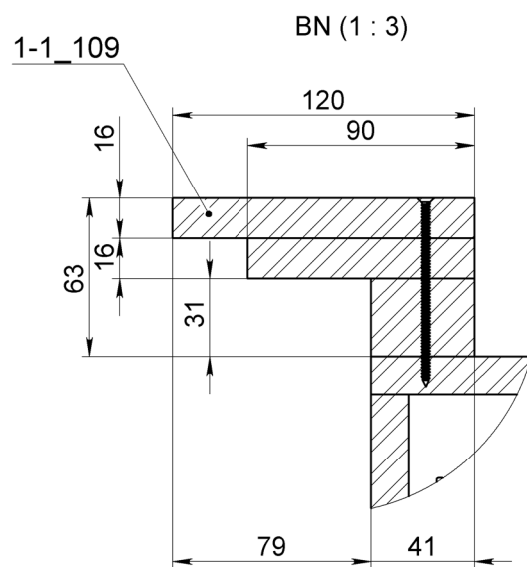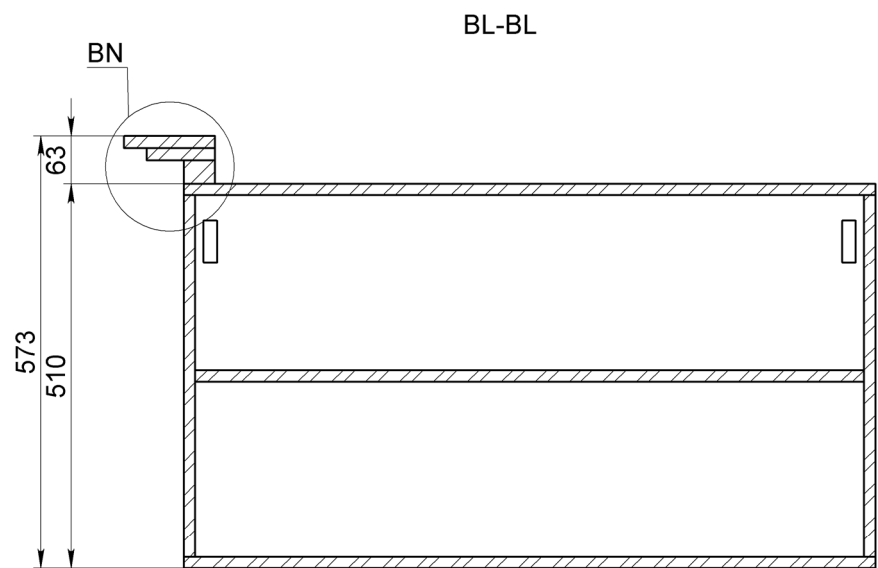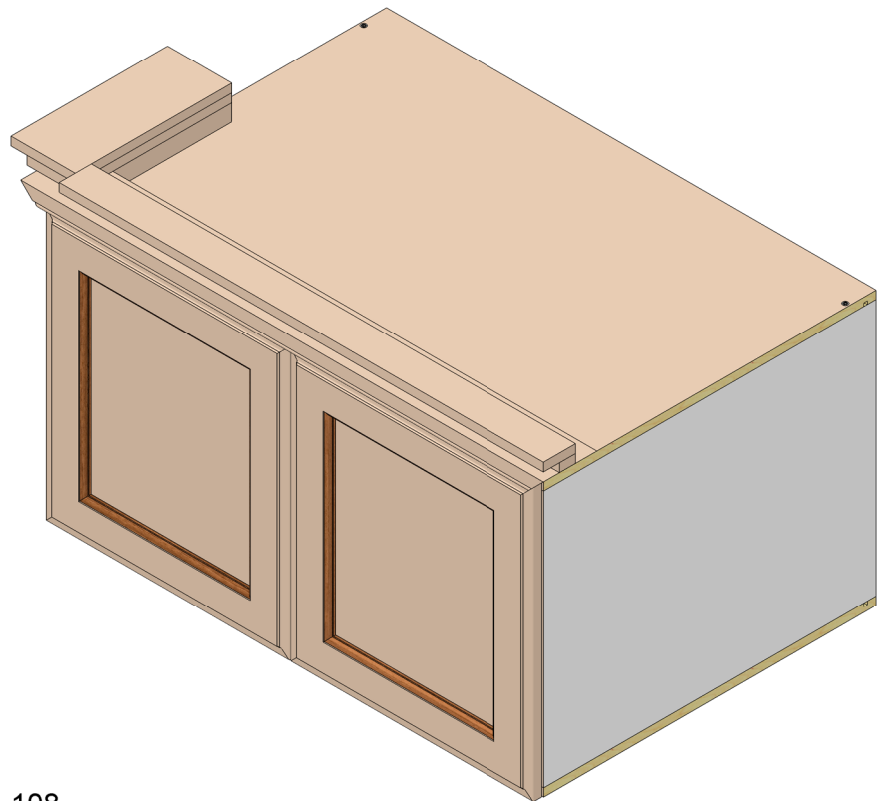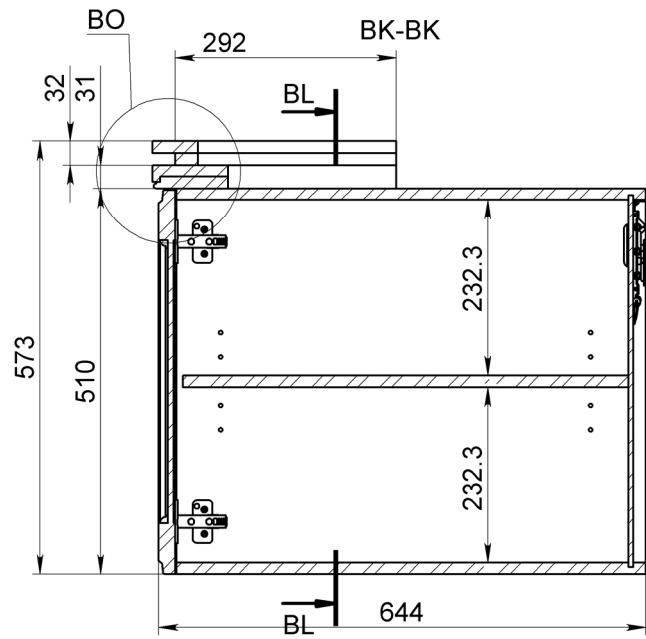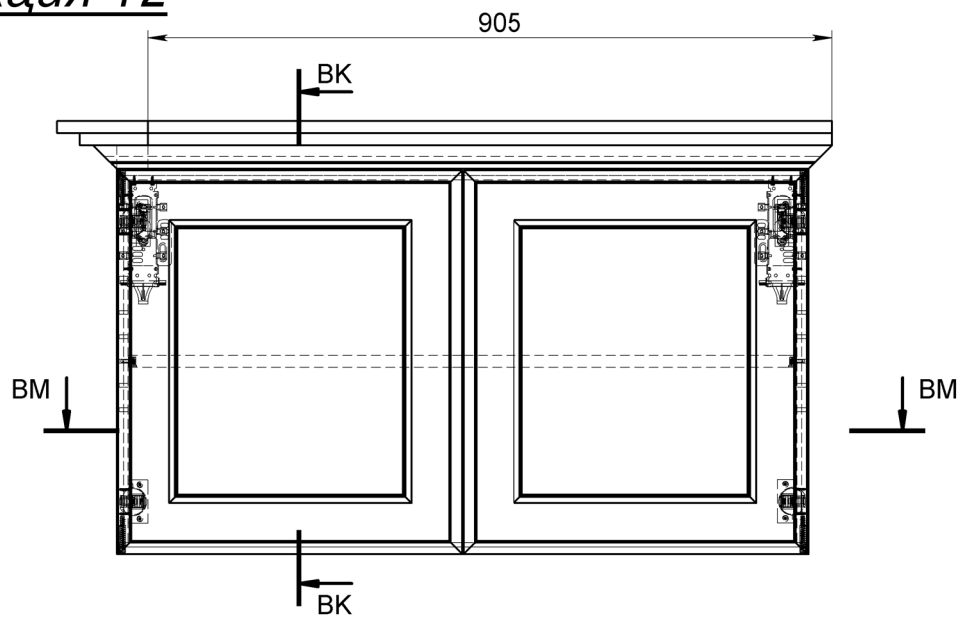


деталь	номер детали	кол-во
бок	1-1_141	1
бок	1-1_141	1
верх, дно	1-1_142	2
декор. накладка	1-1_124	1
задняя стенка	1-1_143	1
замок	1-1_108	1
замок	1-1_109	1
полка	1-1_144	1
фасад	1-1_123	2
LIBRA CC2 Заглушка для навески D12, белая		2
LIBRA H2 скрытая навеска универсальная		2
LIBRA WP2 Планка для навески с верт. регул.		2
MAORI 16, корпус полкодержателя для ДСП от 16 мм		4
MAORI 16, опора полкодержателя для ДСП от 16 мм		4
конфирмат 7,0x50		8
крестообразная ответная планка с эксцентриком		4
петля CLIP top BLUMOTION, 110, накладная		4


Организация	МАСШТАБ:1:10	Лист 18 из 23
ООО "А. ДИЗАЙН"	№ заказа:	Заказчик:
Конструктор	1.1 Кухня	
Цветков М.А.		

ЯЩИКИ


ящик 1 - 2шт.

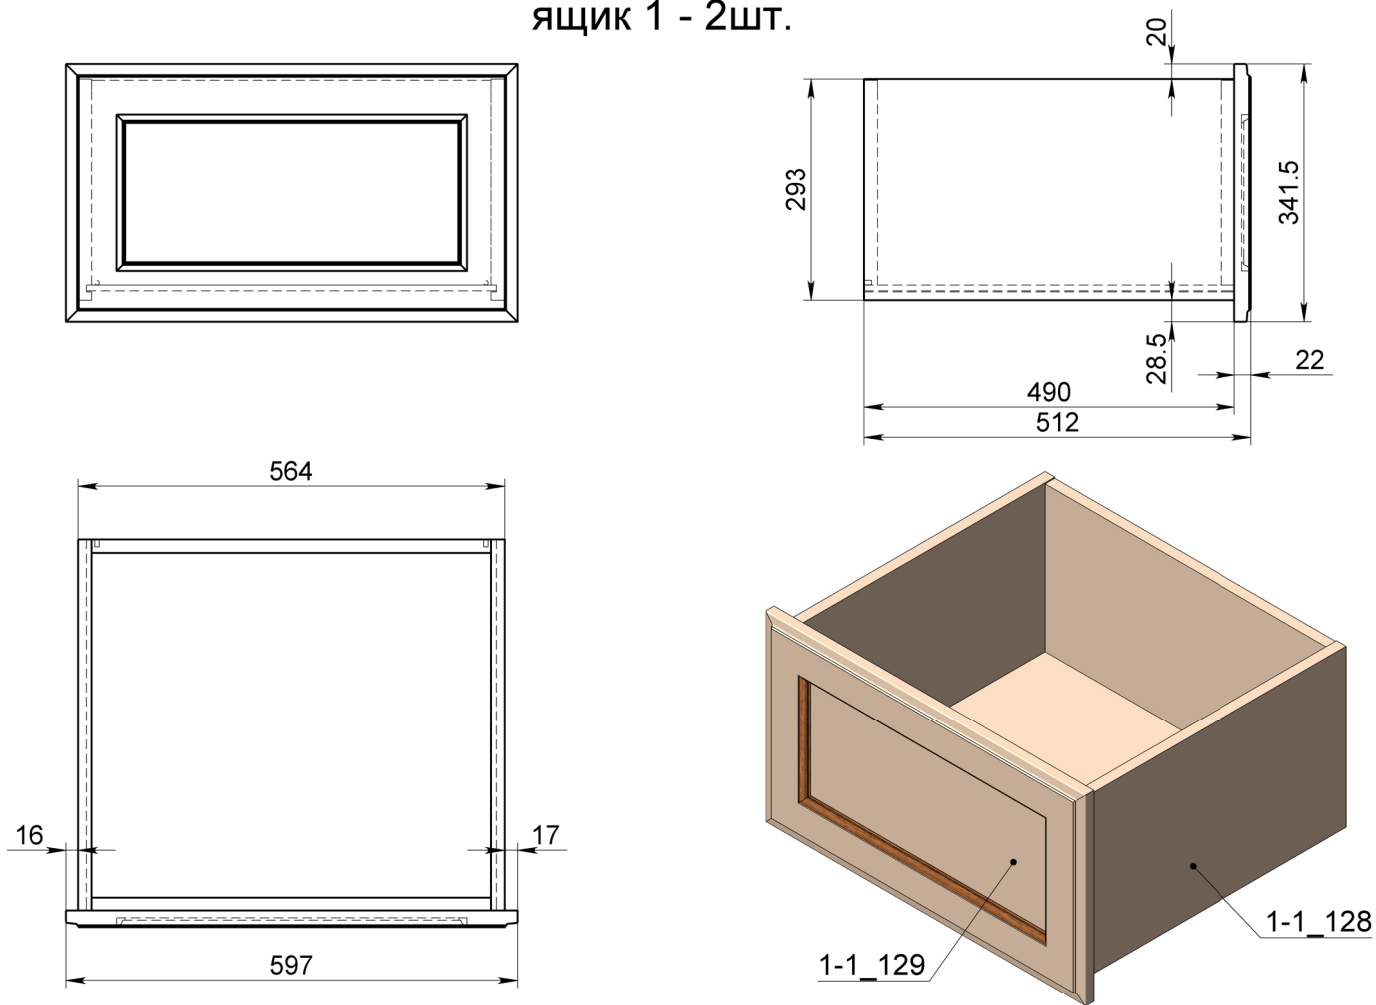


ящик 2 - 2шт.

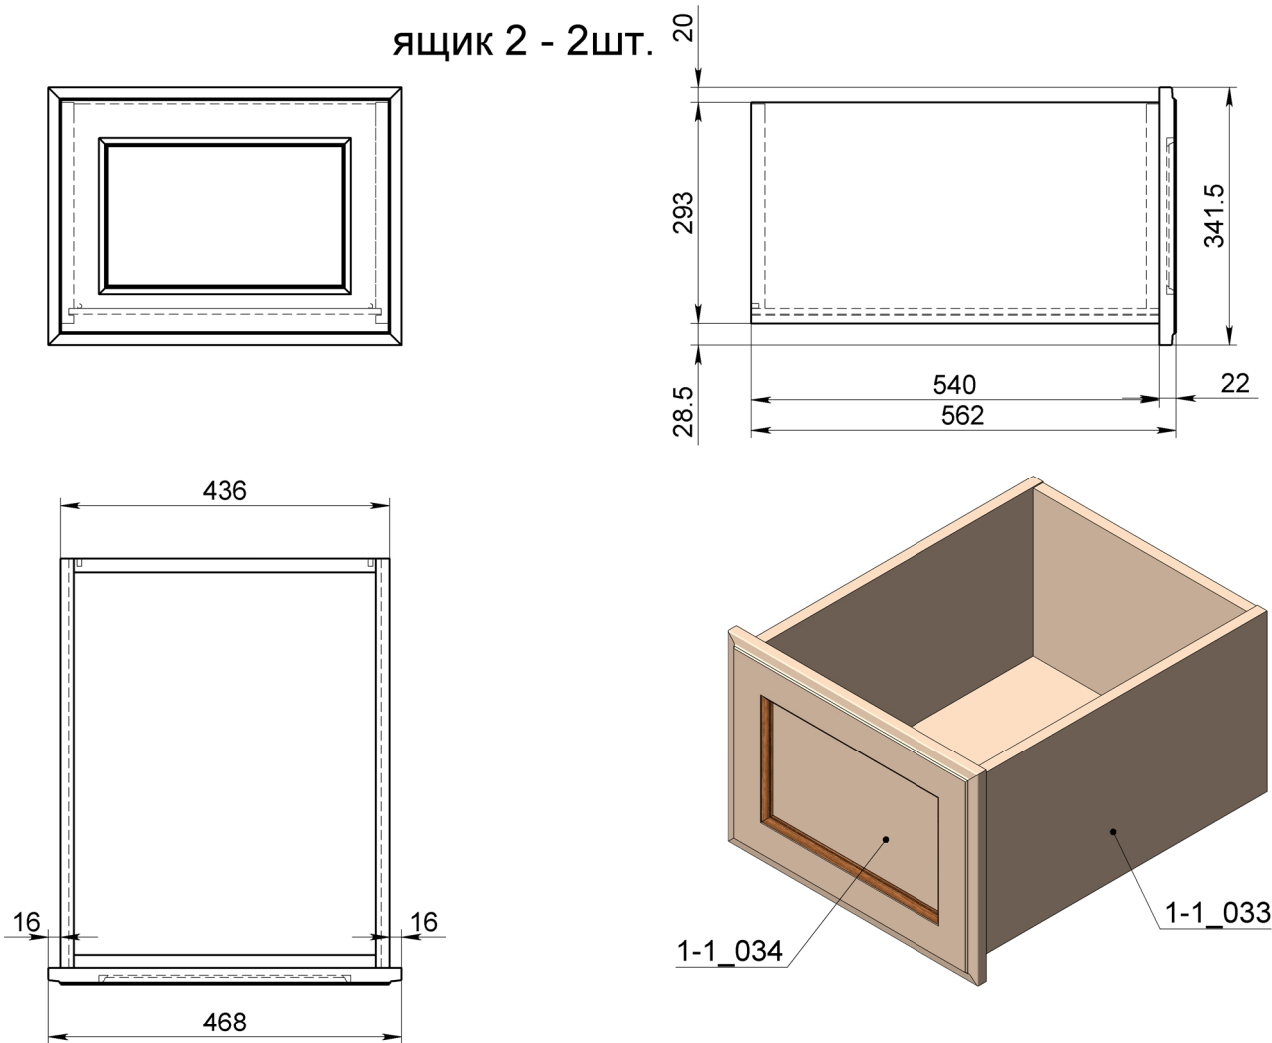


ящик 3 - 4шт.

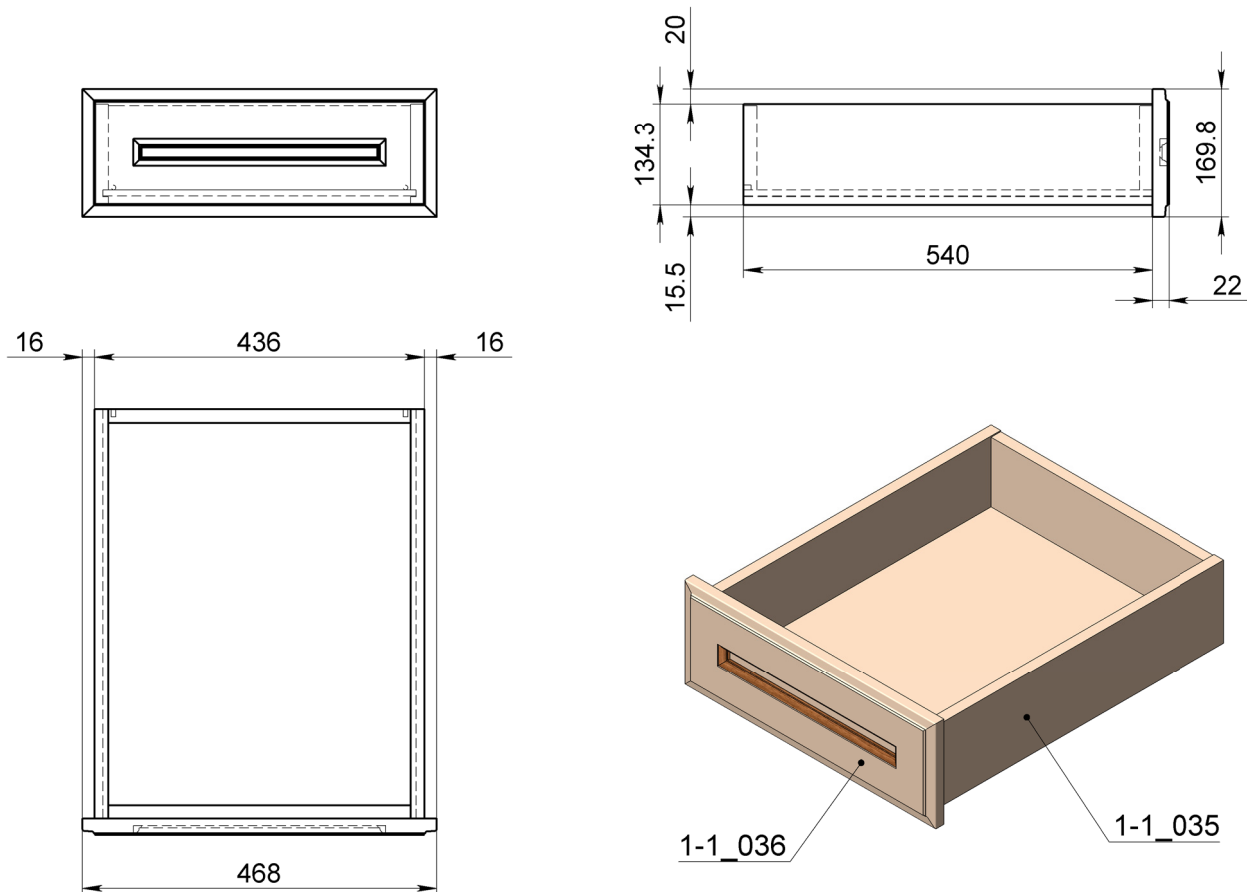

ящик 4 - 1шт.


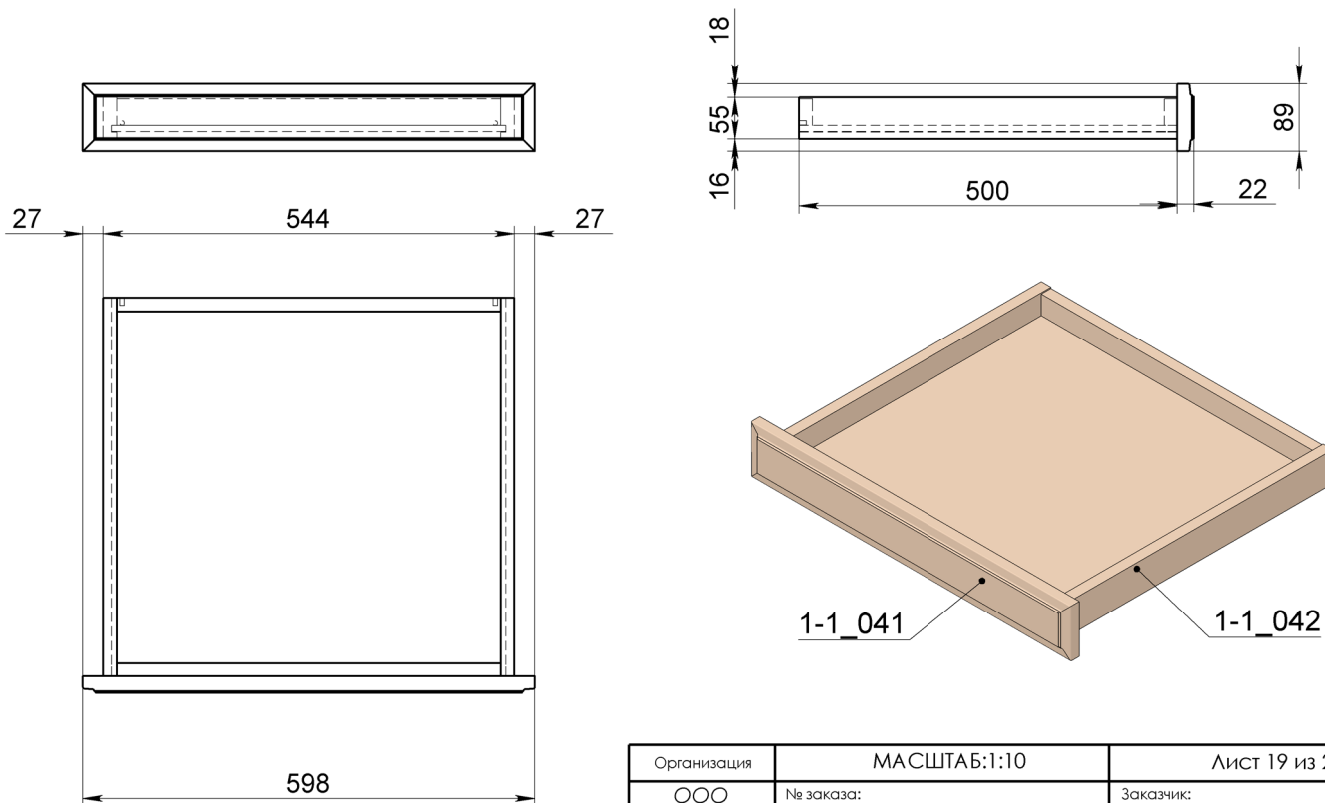


Организация	МАСШТАБ:1:10	Лист 19 из 23
ООО "А. Дизайн"	№ заказа:	Заказчик:
Конструктор	Изделие:	1.1 Кухня
Цветков М.А.		

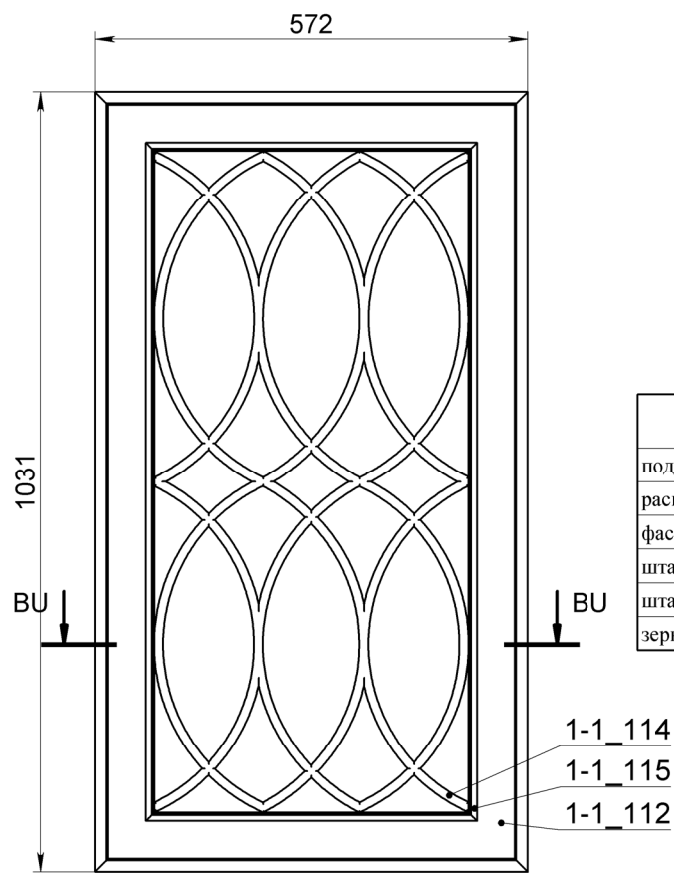




сборный фасад 1

деталь	номер детали	кол-во
подложка	1-1_116	1
раскладка на стекло	1-1_114	1
фасад	1-1_112	1
штапик	1-1_113	1
штапик	1-1_115	1
зеркало в фасад		1


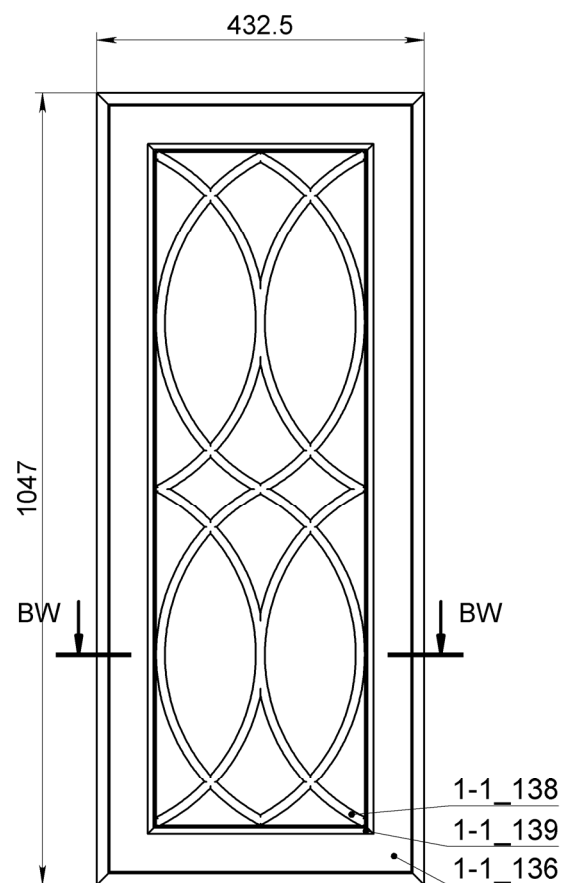
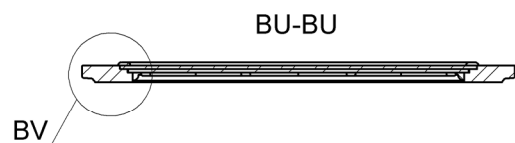


сборный фасад 2


деталь	номер детали	кол-во
подложка	1-1_140	1
раскладка на стекло	1-1_138	1
фасад	1-1_136	1
штапик	1-1_137	1
штапик	1-1_139	1
зеркало в фасад		1

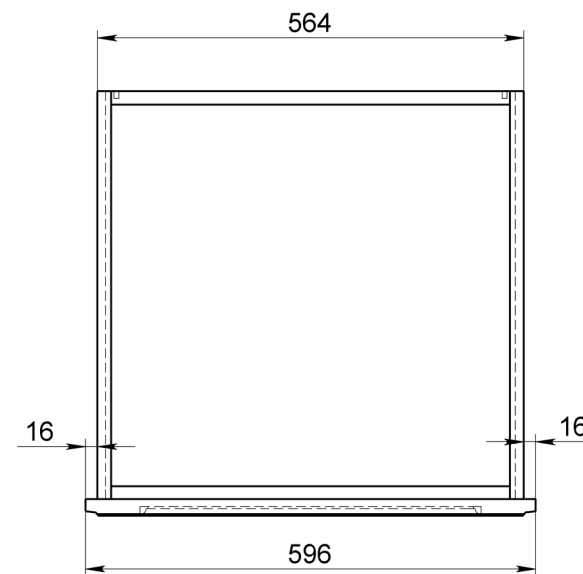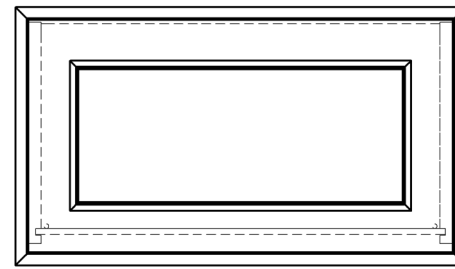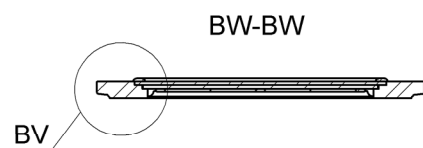

ящик 5 - 2шт.

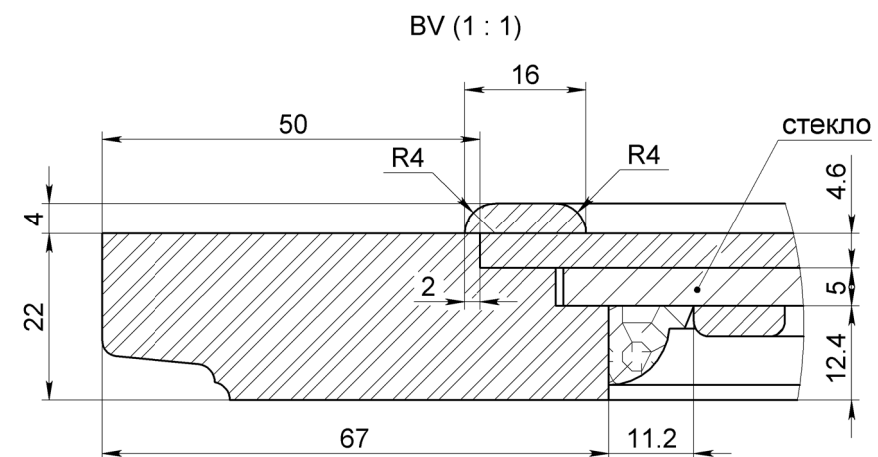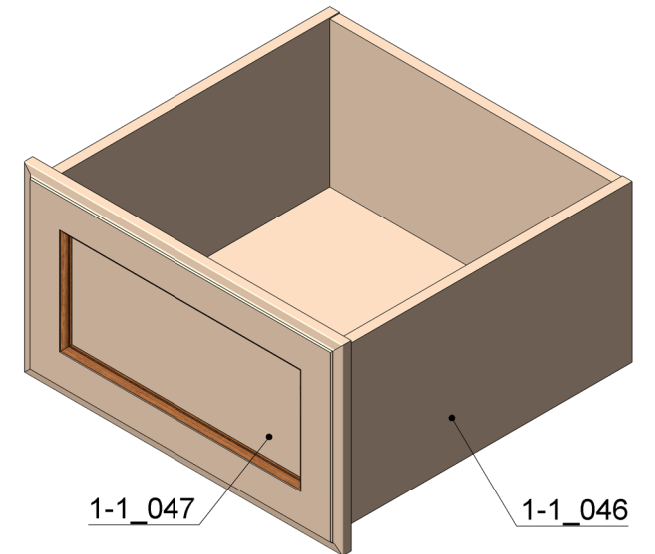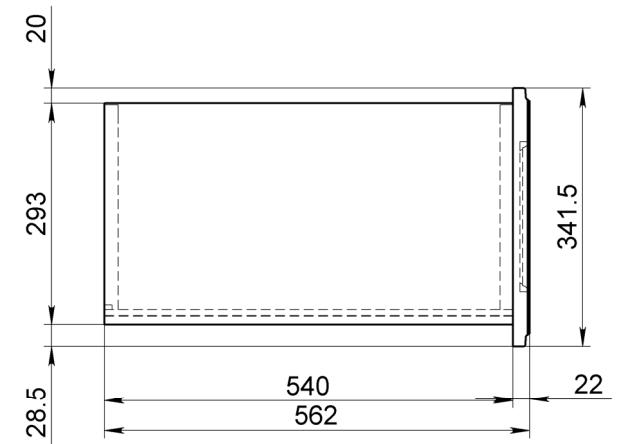


Организация	МАСШТАБ:1:10	Лист 20 из 23
ООО "А. Дизайн"	№ заказа:	Заказчик:
Конструктор	Изделие:	1.1 Кухня
Цветков М.А.		


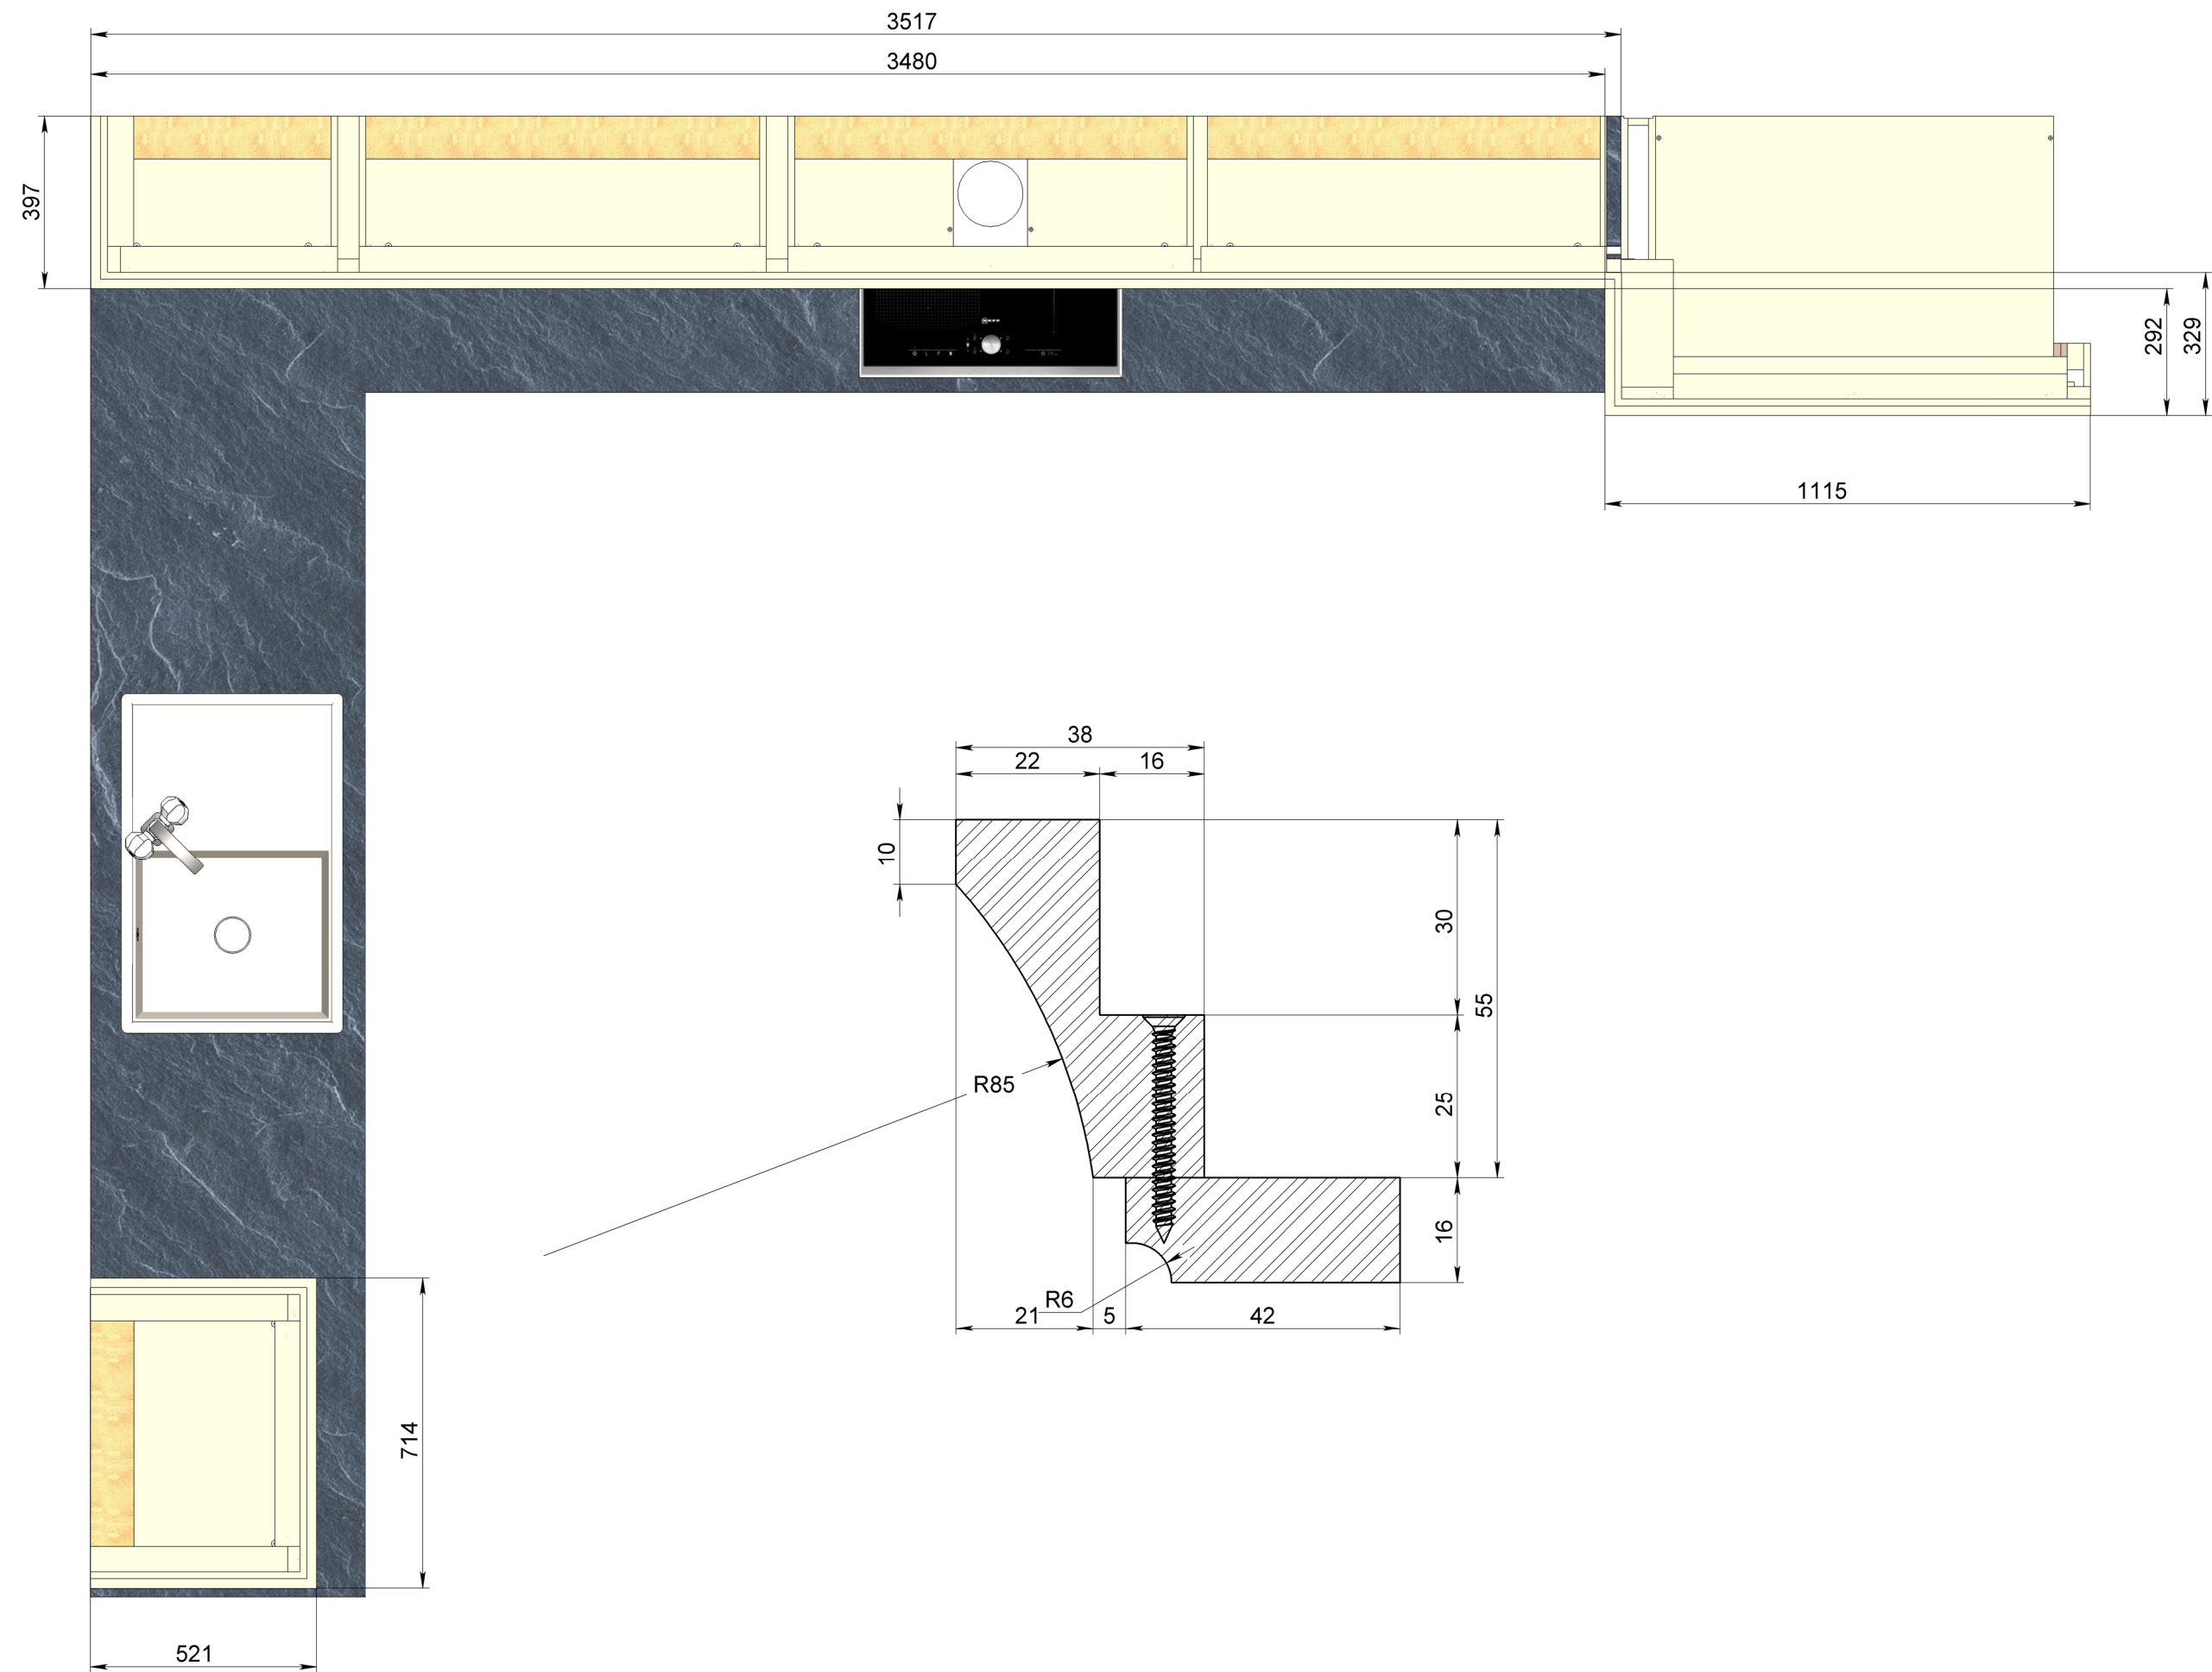


Организация	МАСШТАБ:1:15	Лист 21 из 23
ООО "А. Дизайн"	№ заказа:	Заказчик:
Конструктор	1.1 Кухня	
Цветков М.А.		

установка холодильника

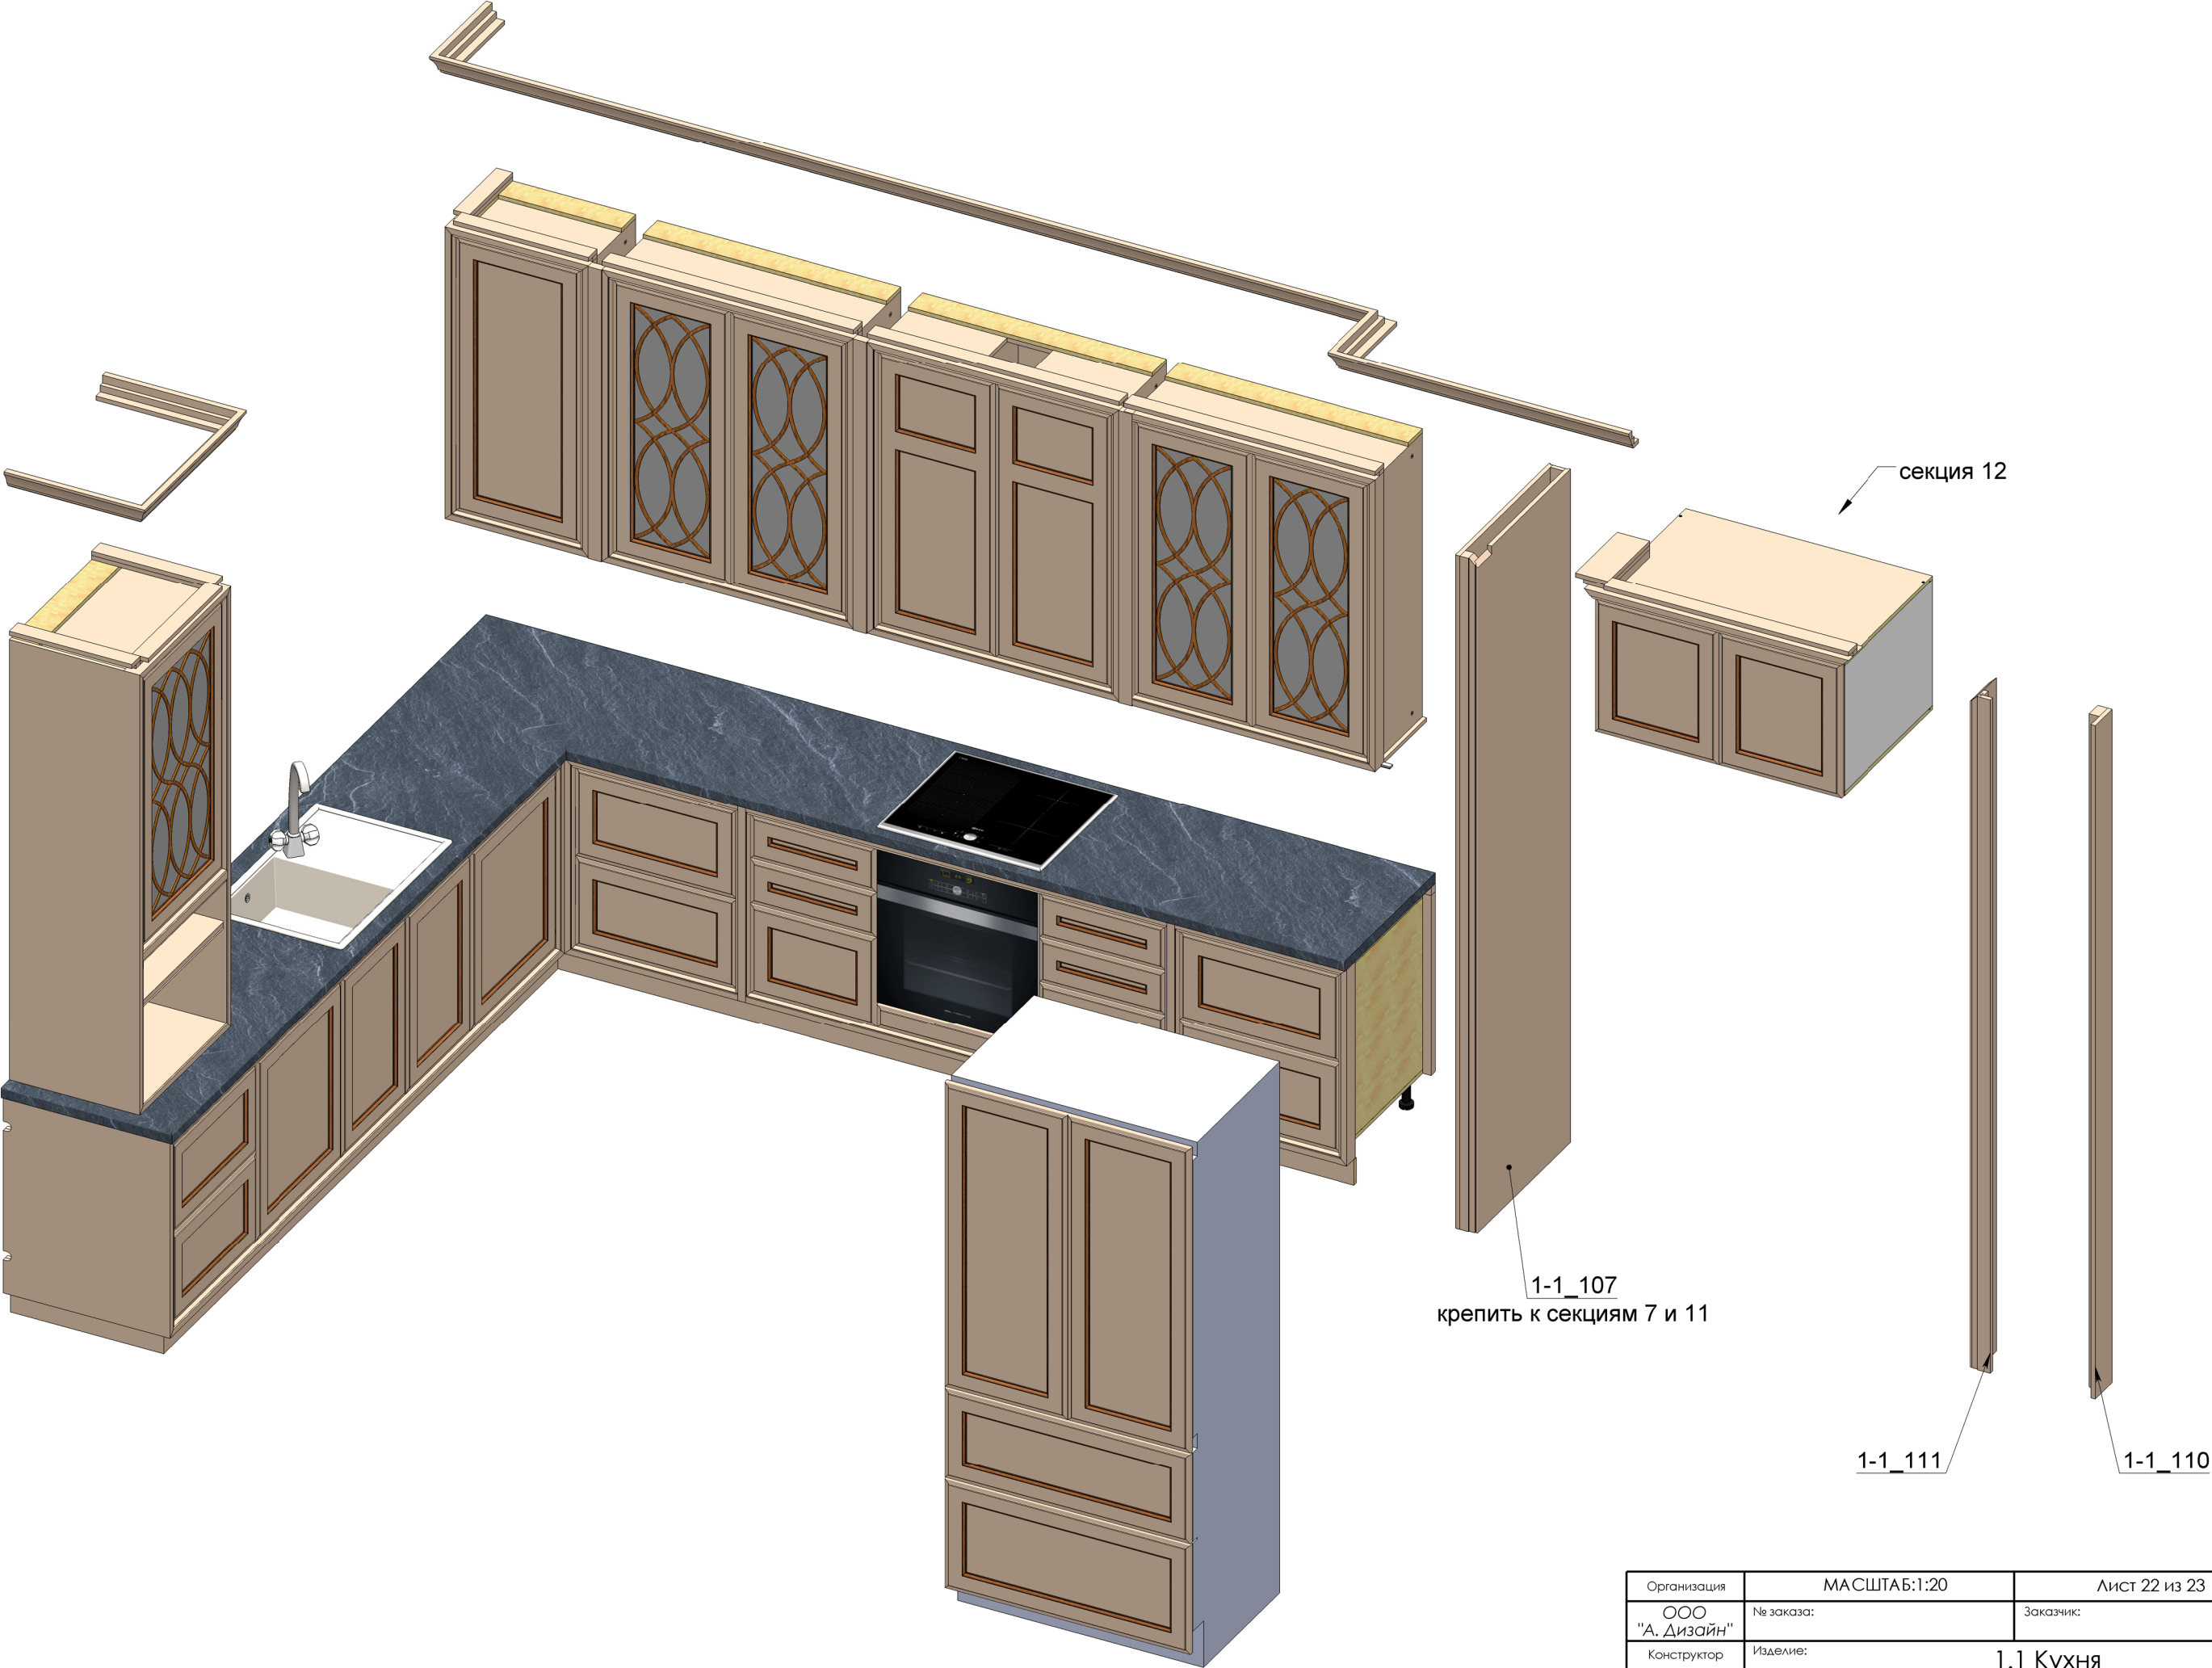

Организация	МАСШТАБ:1:20	Лист 22 из 23
ООО "А. Дизайн"	№ заказа:	Заказчик:
Конструктор	Изделие:	1.1 Кухня
Цветков М.А.		

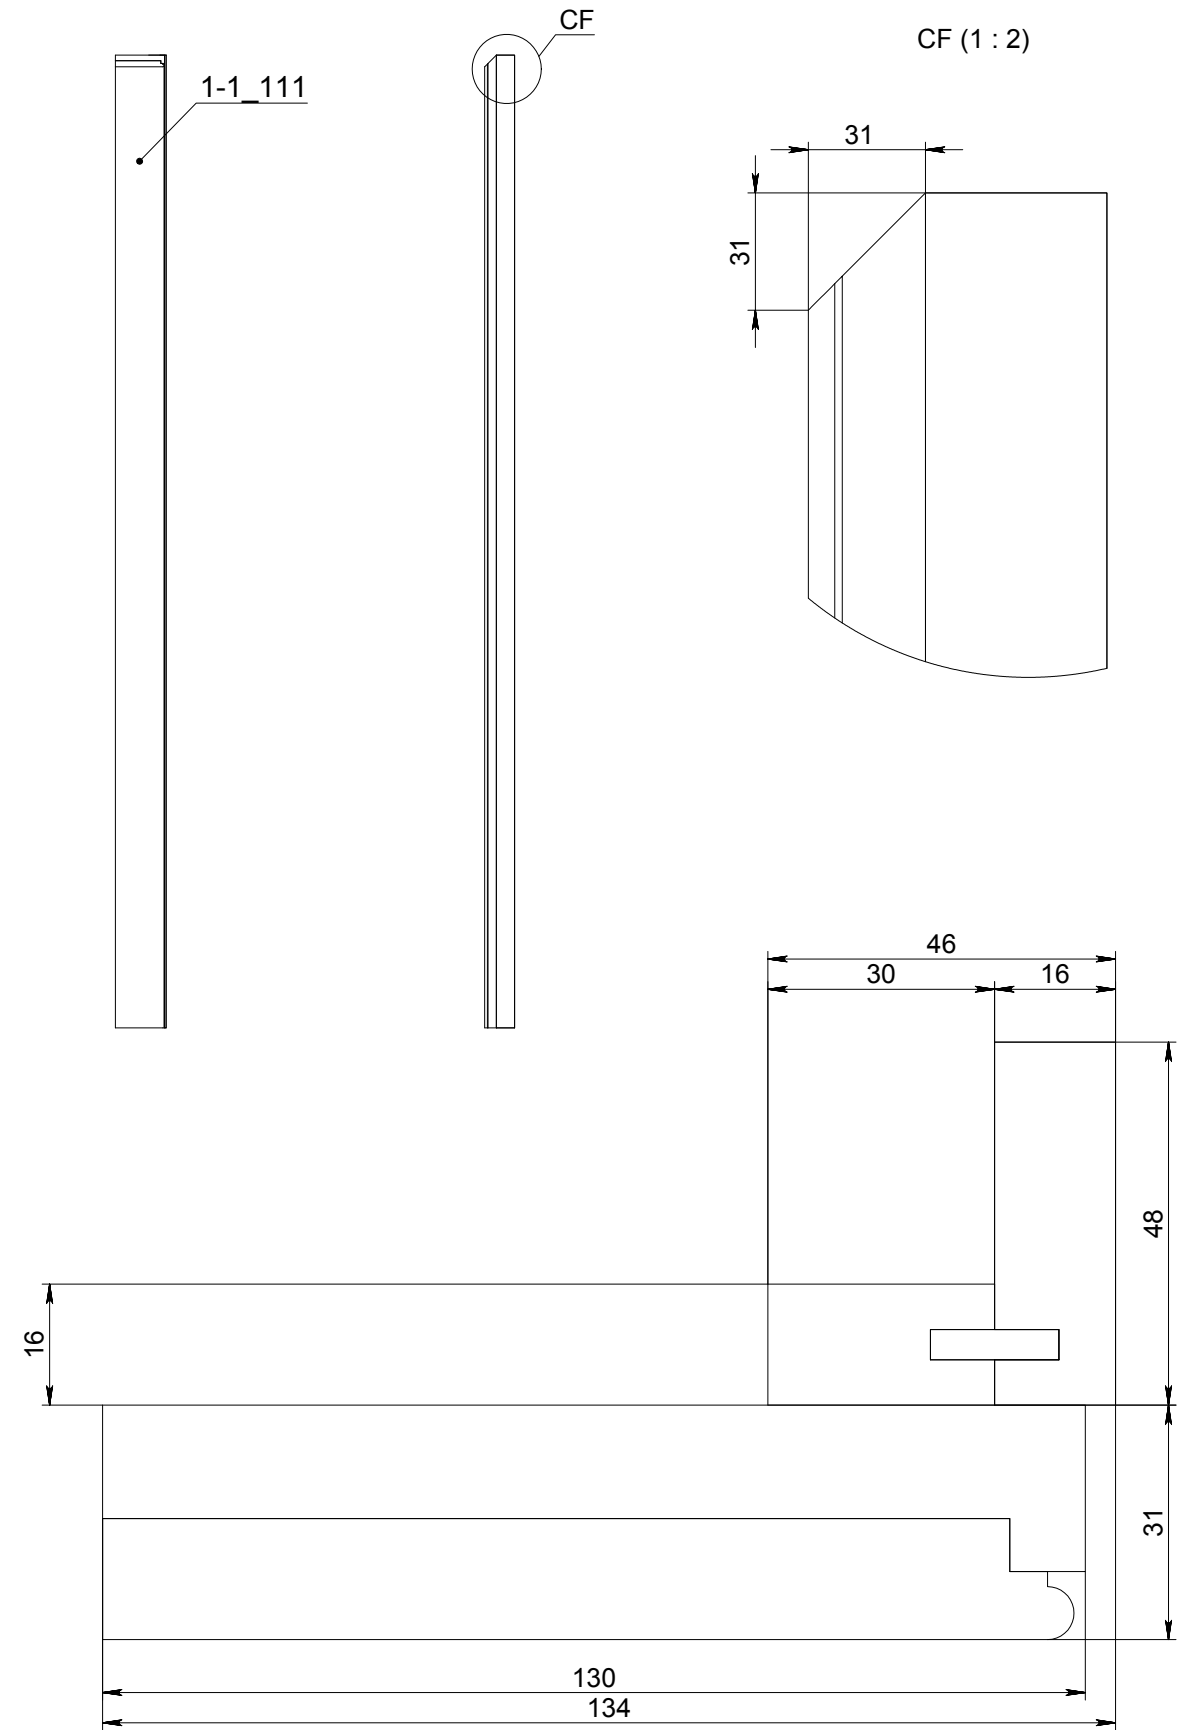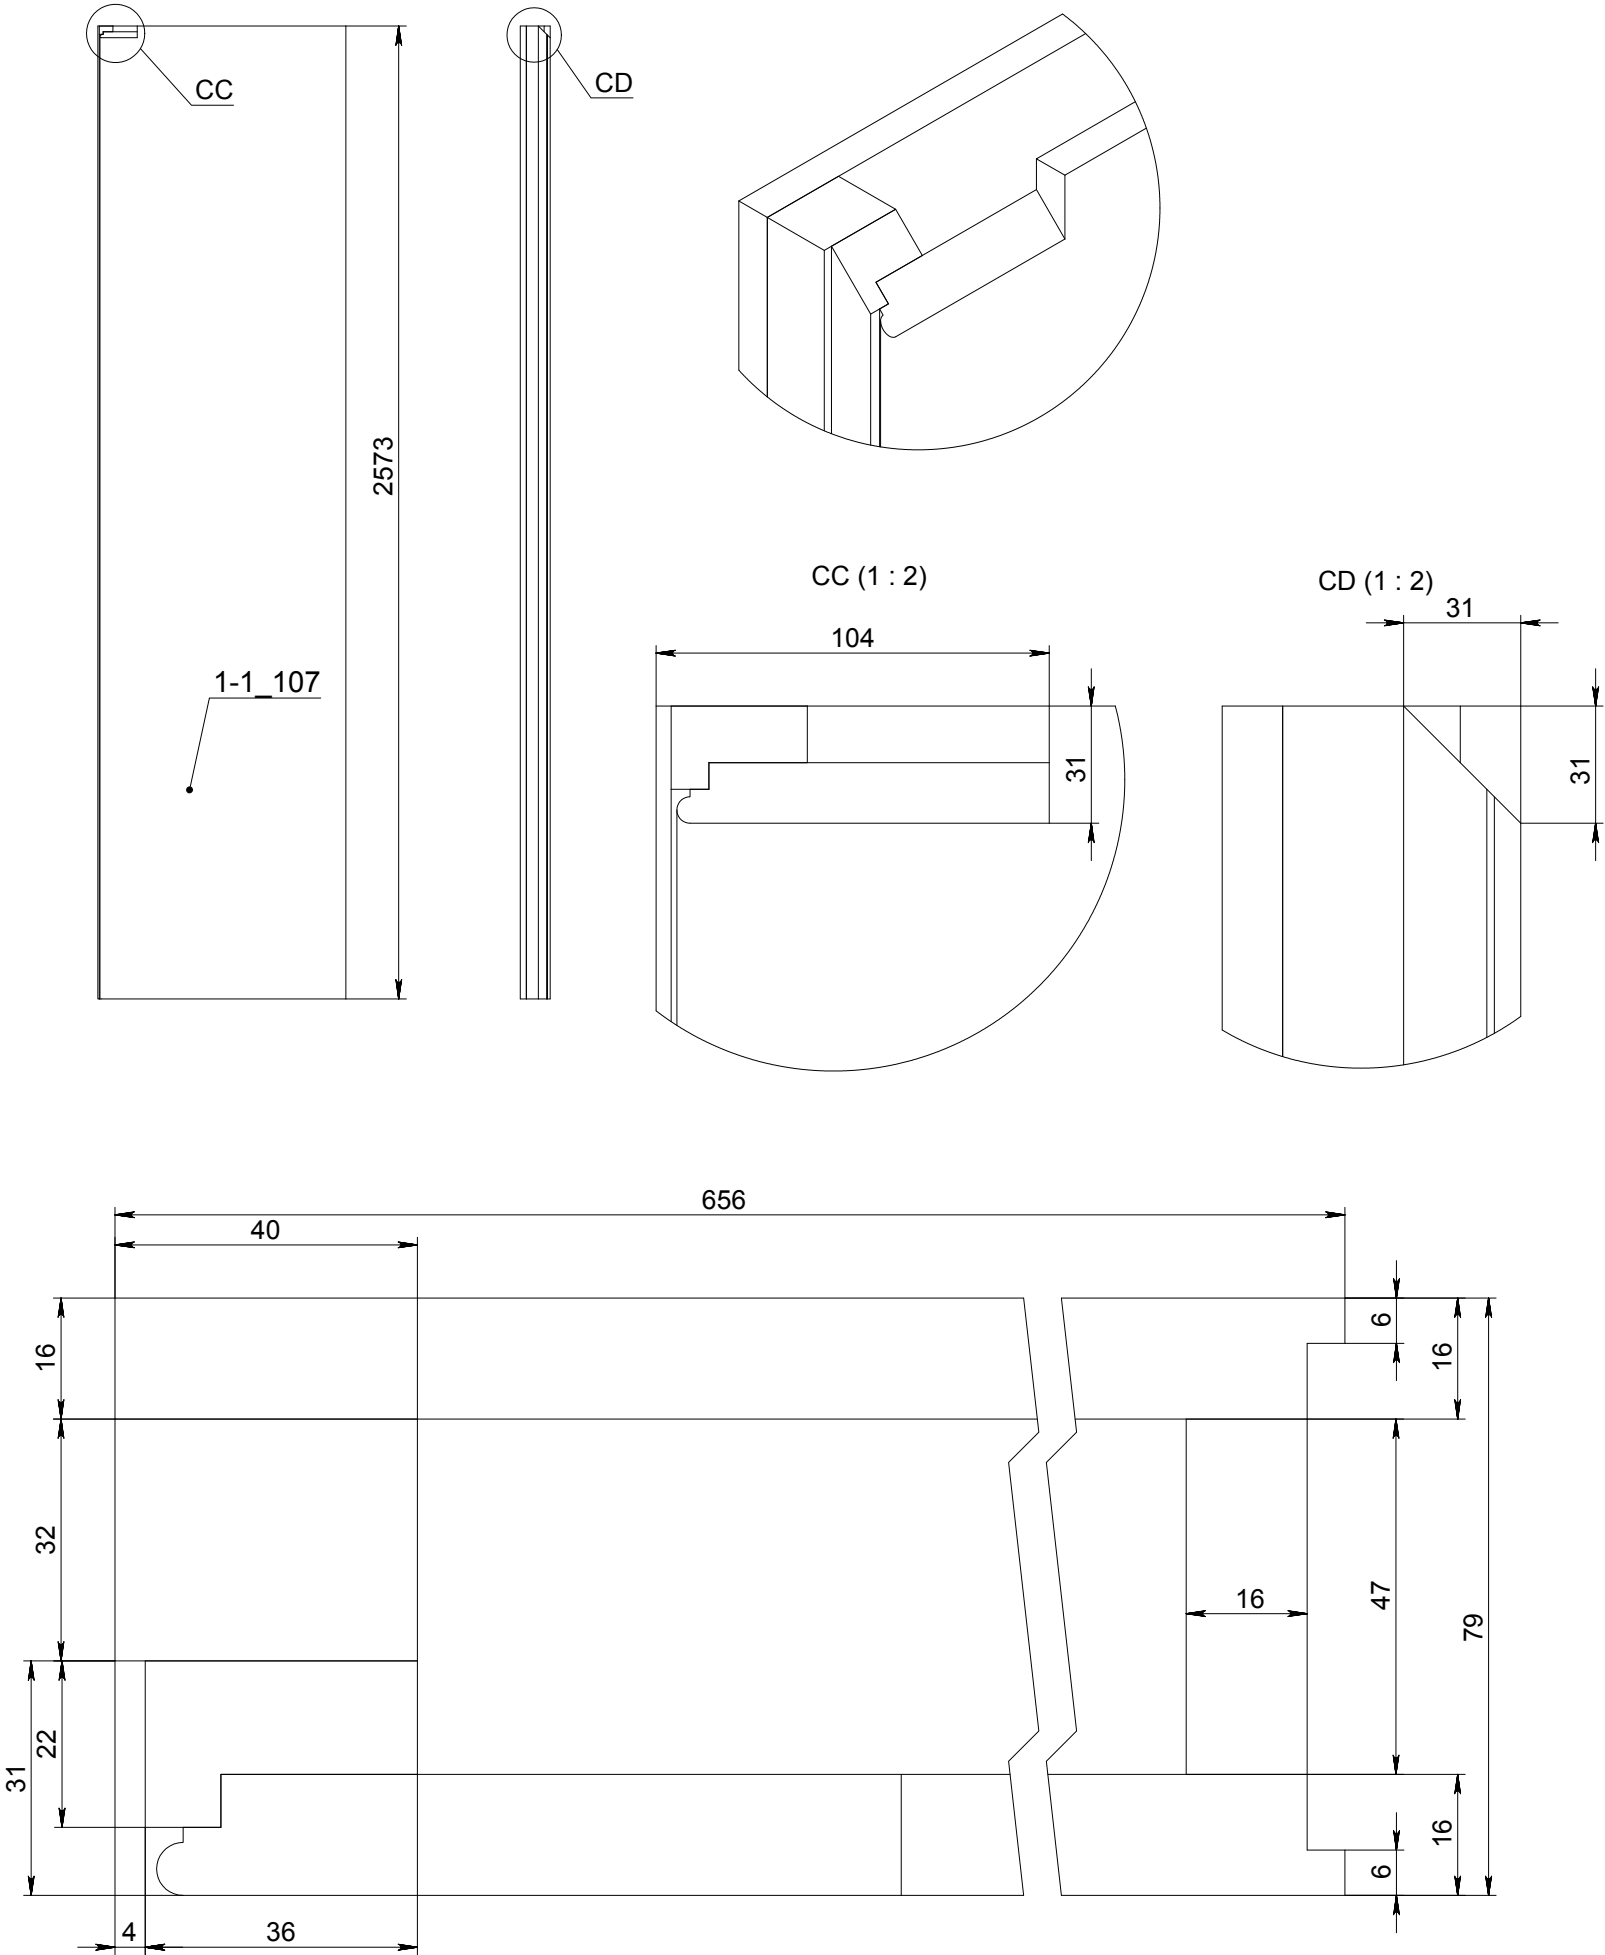

Организация	МАСШТАБ:1:18	Лист 23 из 23
ООО "А. Дизайн"	№ заказа:	Заказчик:
Конструктор	1.1 Кухня	
Цветков М.А.		