





Отделка: корпус - лдсп Egger U702ST9,
всё снаружи - мдф, шпон дуба, тонировка по образцу

Организация	МАСШТАБ:1:8	Лист 1 из 14
ООО "А. Дизайн"	№ заказа:	Заказчик:
Конструктор	Изделие:	1. Постирочная
Цветков М.А.		

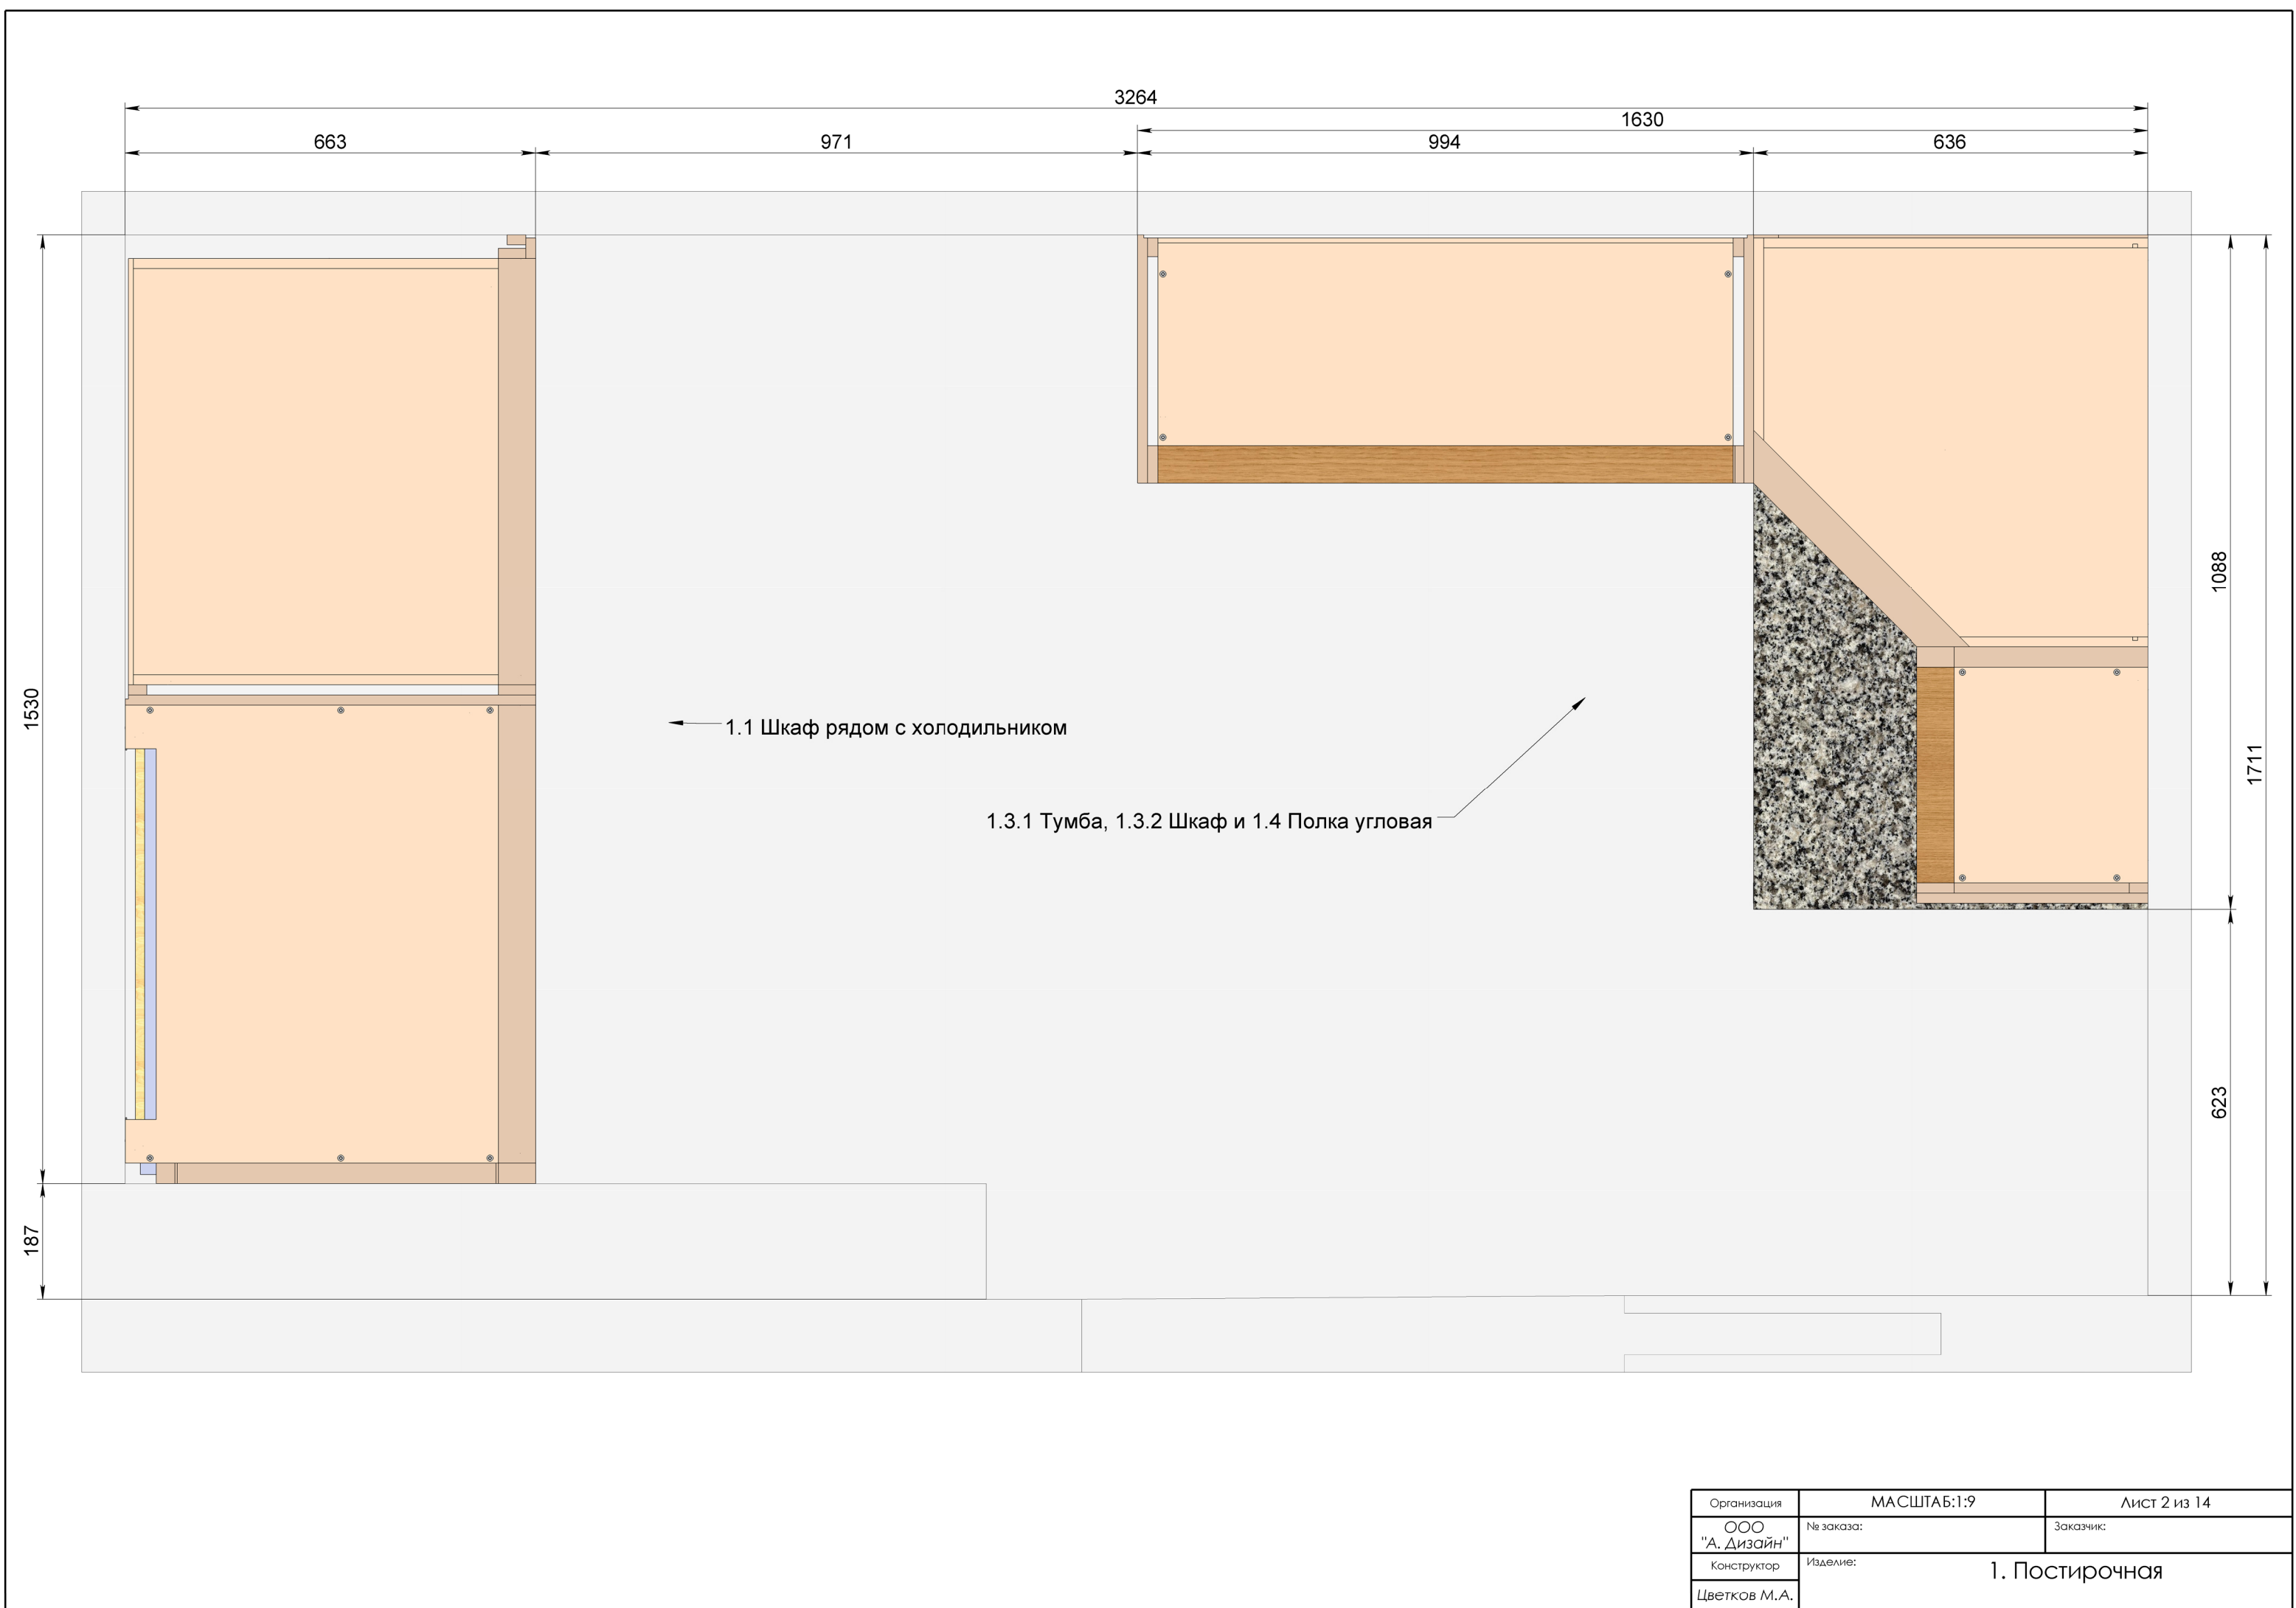










Организация	МАСШТАБ:1:9	Лист 2 из 14
ООО "А. Дизайн"	№ заказа:	Заказчик:
Конструктор	Изделие:	1. Постирочная
Цветков М.А.		

1.1 Шкаф рядом с холодильником

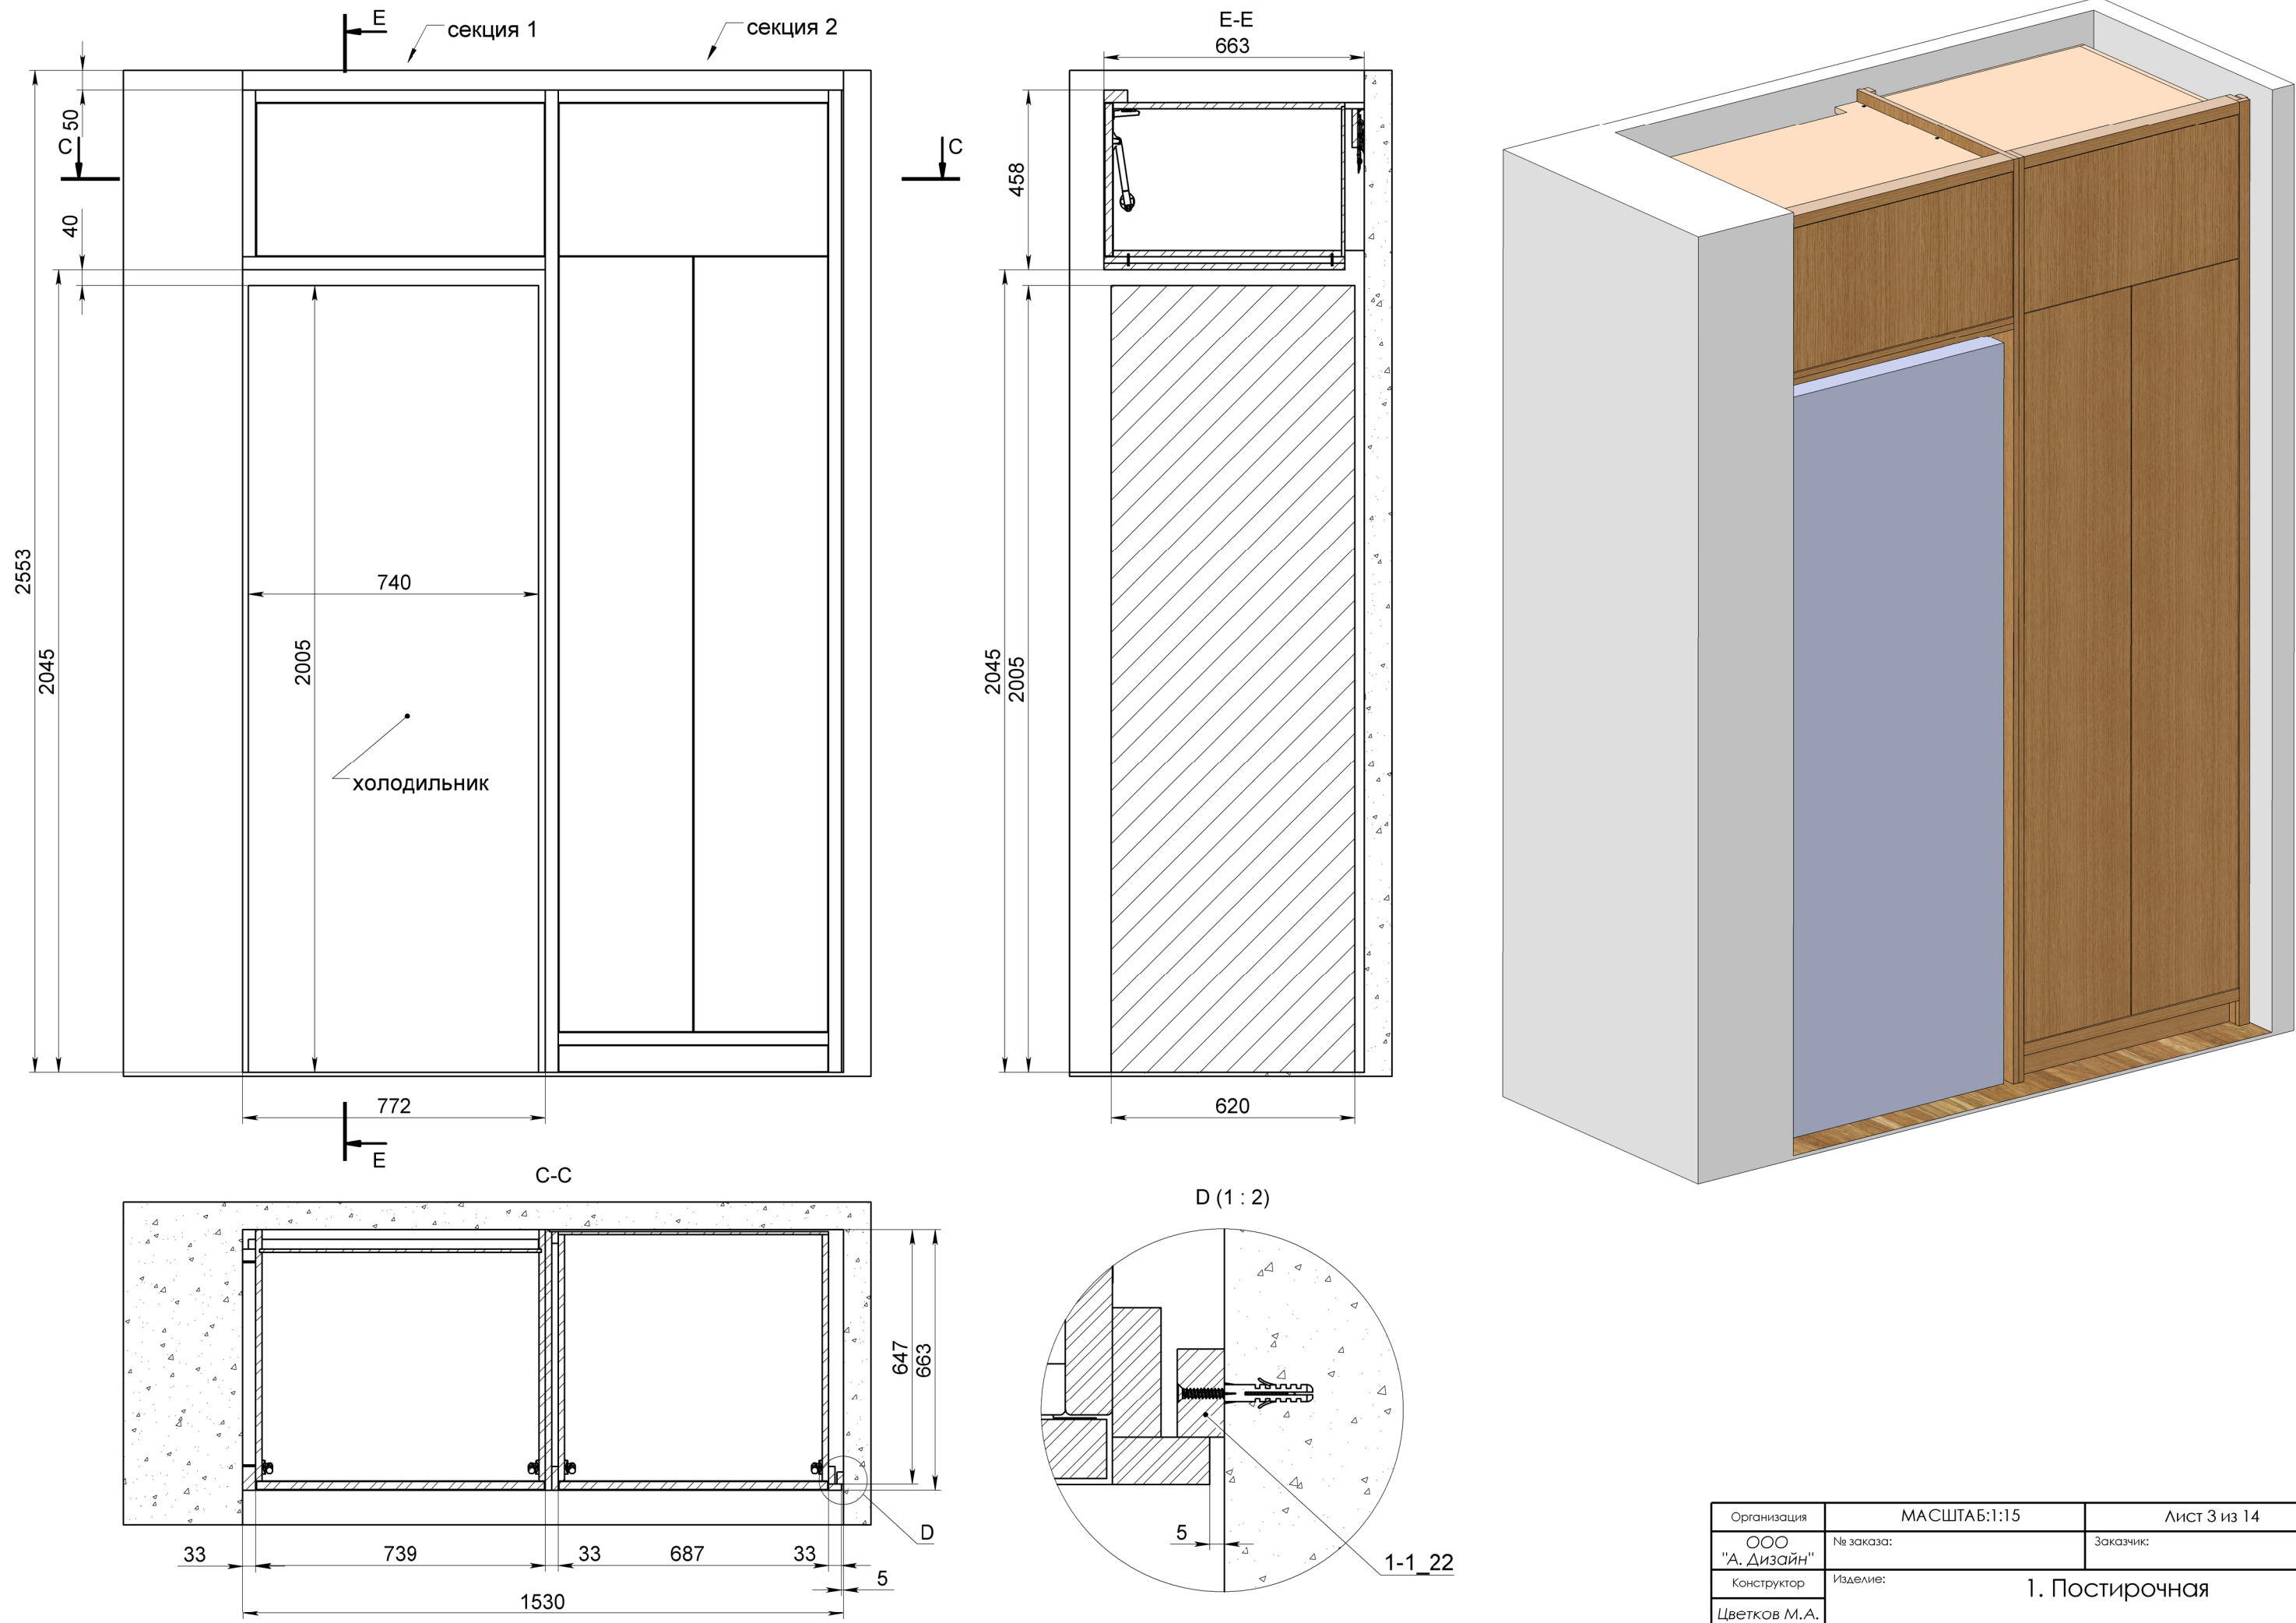

Организация	МАСШТАБ:1:15	Лист 3 из 14
ООО "А. Дизайн"	№ заказа:	Заказчик:
Конструктор	Изделие:	1. Постирочная
Цветков М.А.		


1.1 - секция 1

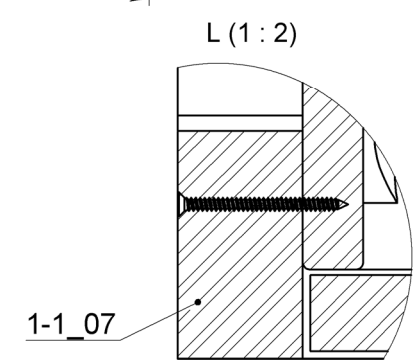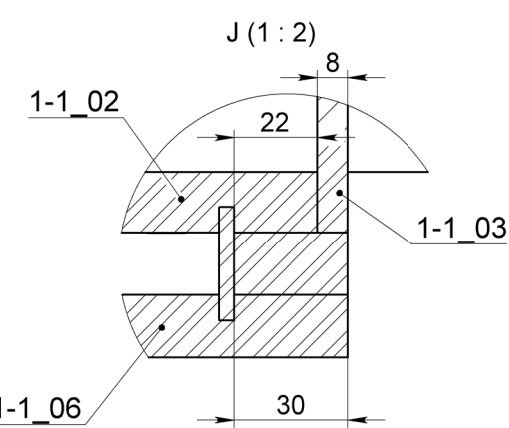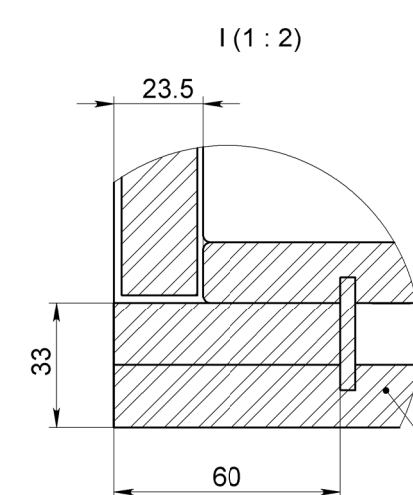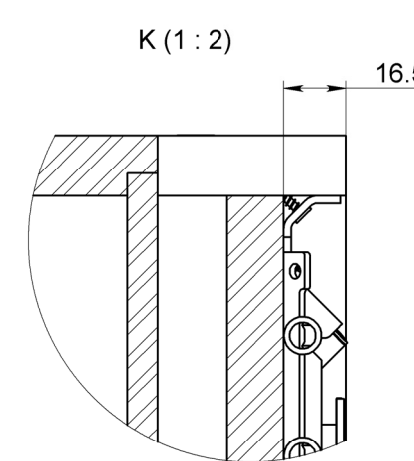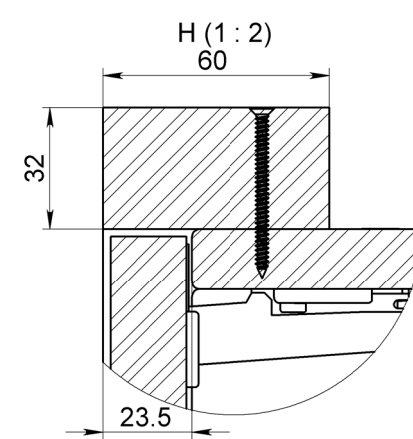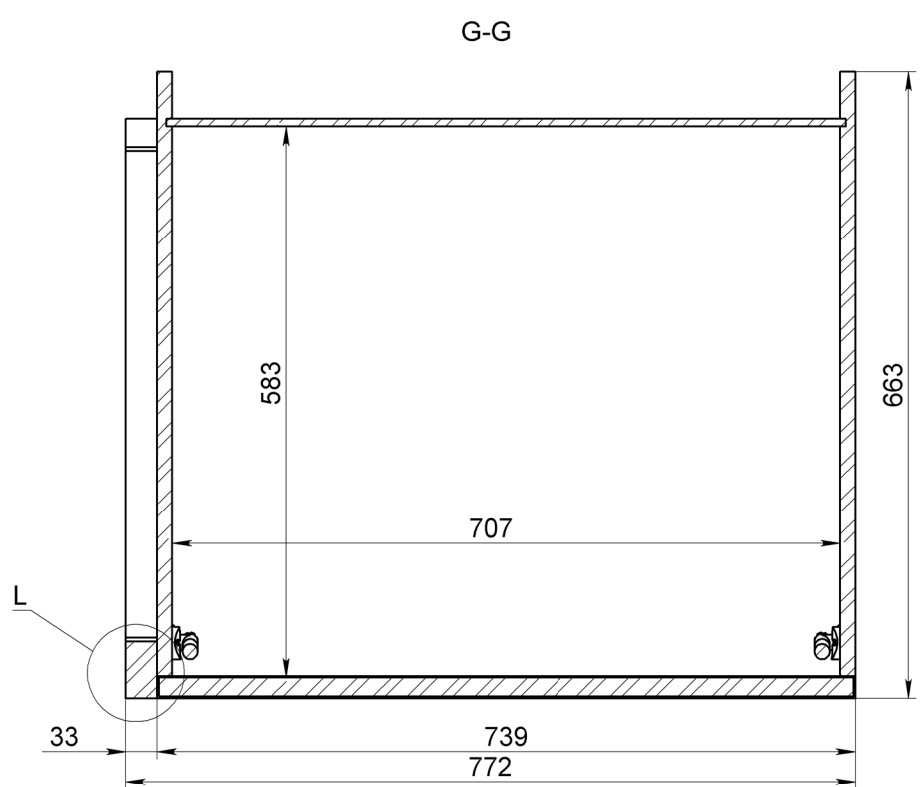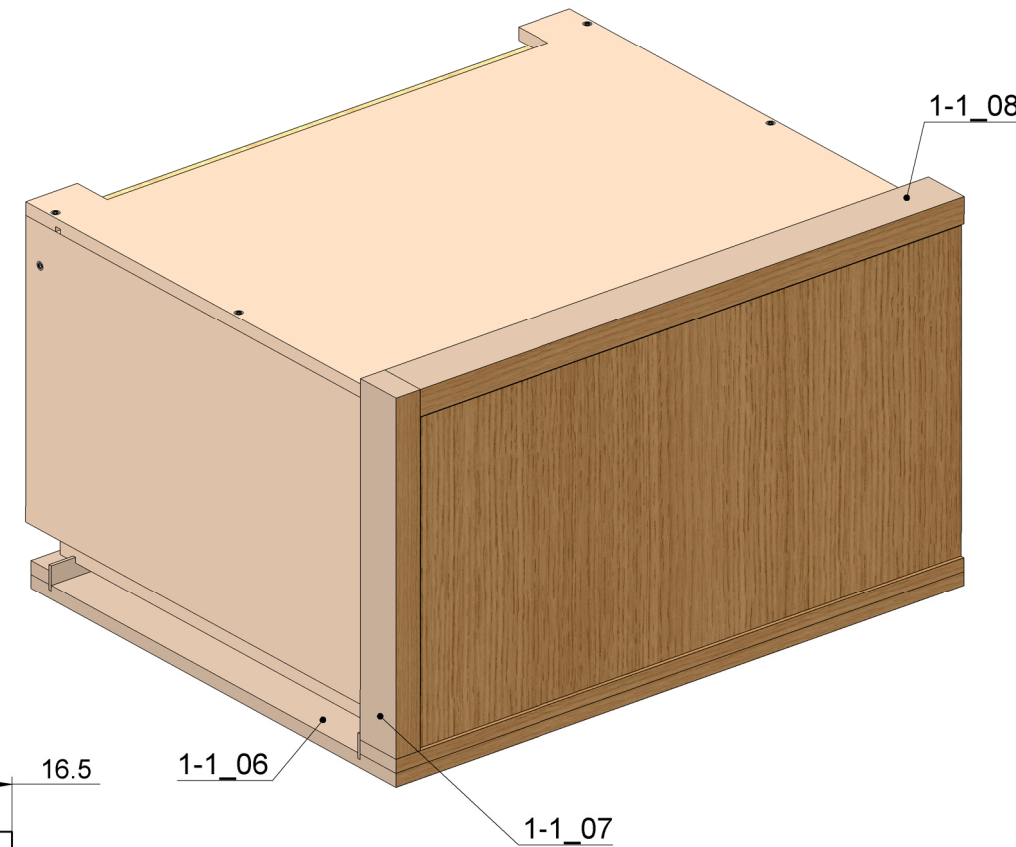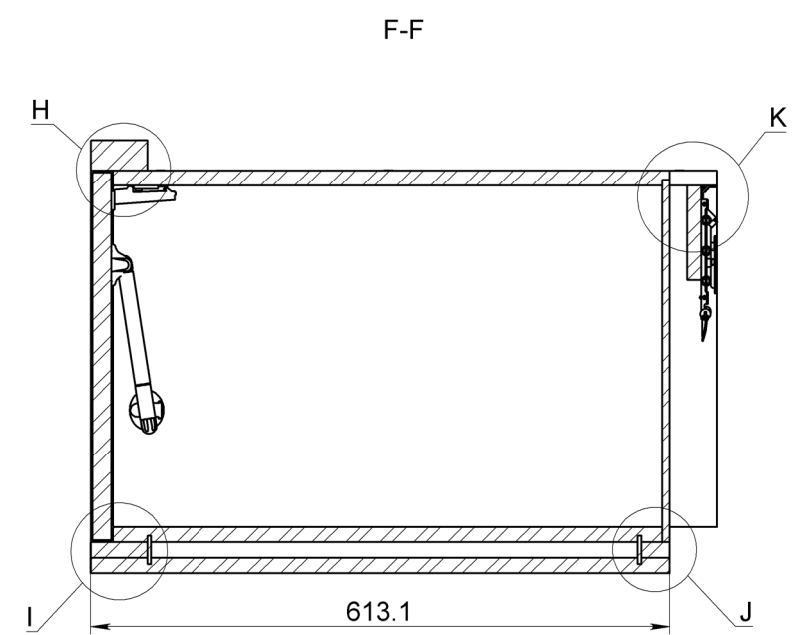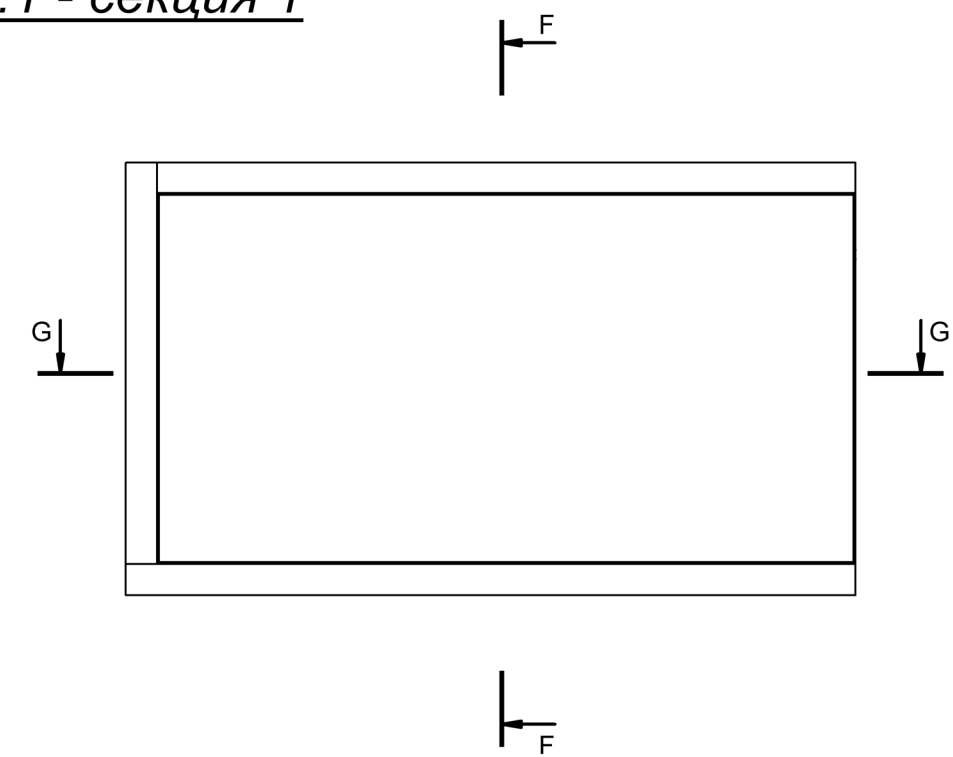

номер детали	деталь	кол-во
1-1_01	бок	2
1-1_02	дно	1
1-1_03	задняя стенка	1
1-1_04	вертикаль	1
1-1_05	верх	1
1-1_06	панель	1
1-1_07	наличник	1
1-1_08	наличник	1
1-1_09	фасад	1
	петля CLIP top, 107, прямая, без пружины	2
	KRABY крепление к боковине под саморез	2
	KRABY лифт автом. откр., L=244, 80H	2
	KRABY, COMPACT крепление к фасаду (с пазом для накладки)	2
	KRABY, COMPACT пластиковая накладка на крепление к фасаду	2
	LIBRA CC2 Заглушка для навески D12, белая	2
	LIBRA H2 скрытая навеска универсальная	2
	LIBRA WP2 Планка для навески с верт. регул.	2
	конфирмат 7,0x50	14
	крестообразная ответная планка с эксцентриком	2

Организация	МАСШТАБ:1:8	Лист 4 из 14
ООО "А. ДИЗАЙН"	№ заказа:	Заказчик:
Конструктор	Изделие:	1. Постирочная
Цветков М.А.		








1.1 - секция 2

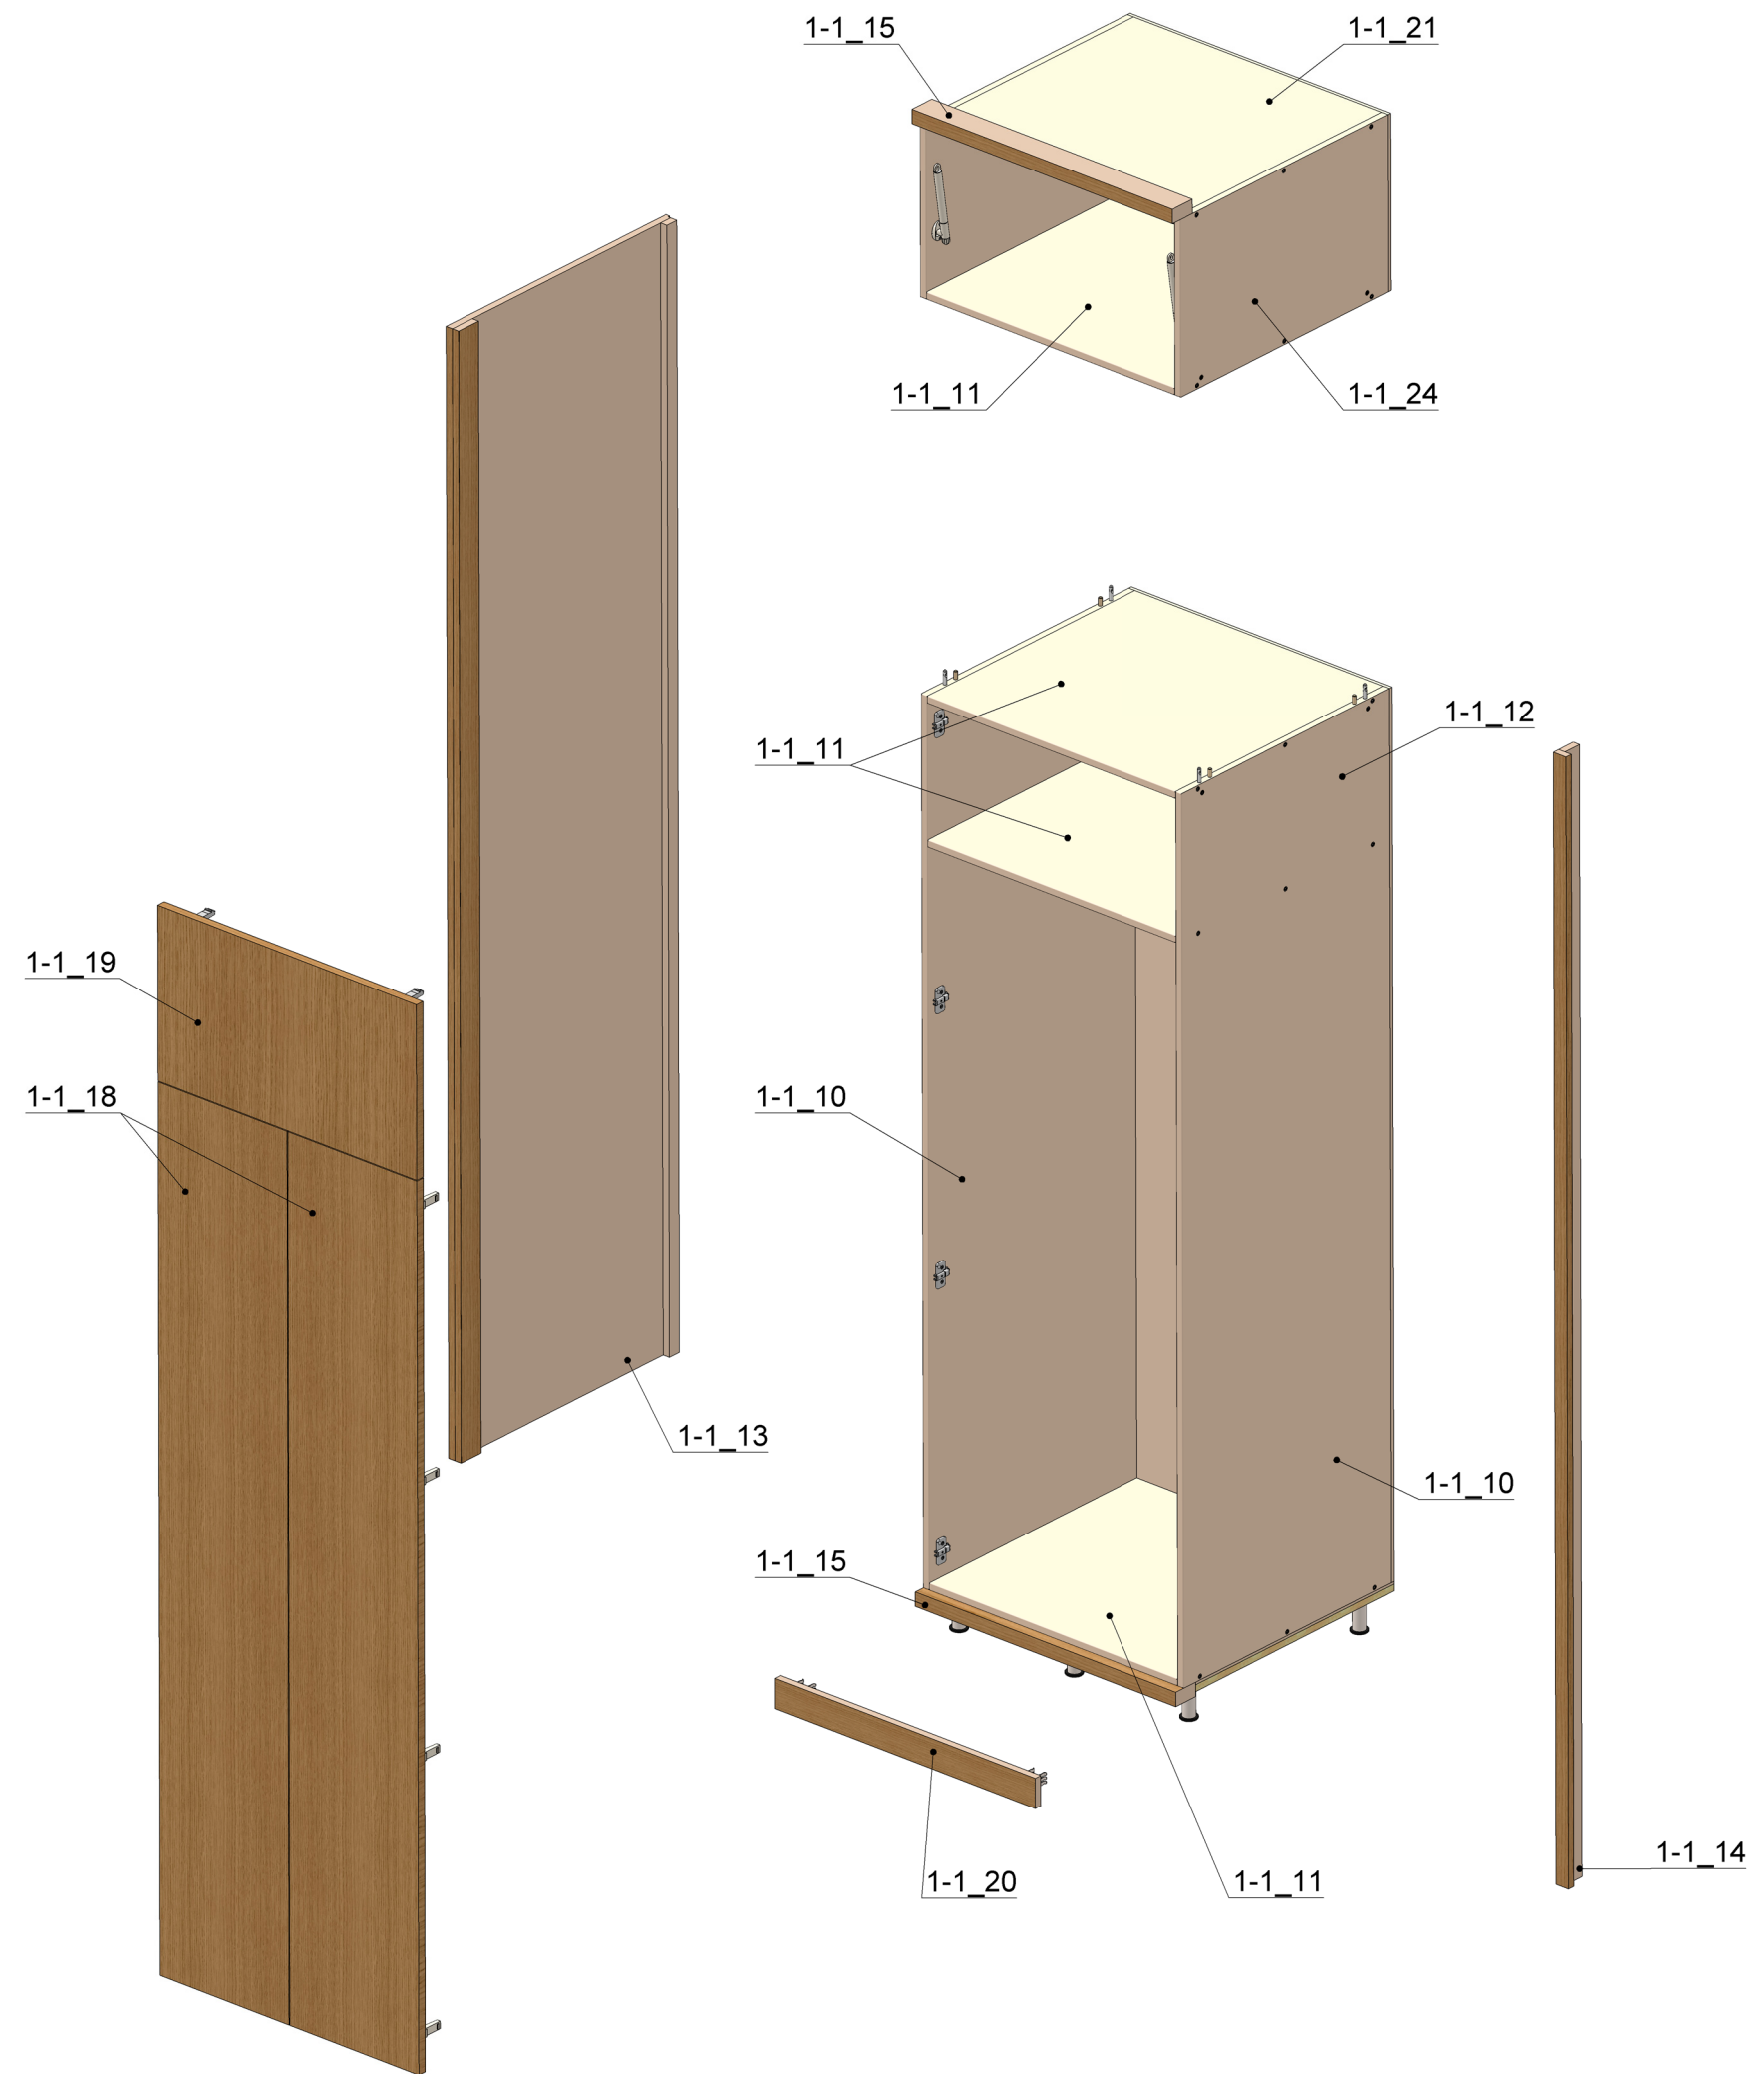

номер детали	деталь	кол-во
1-1_10	бок	2
1-1_24	бок	2
1-1_11	верх, дно	4
1-1_16	горизонталь	1
1-1_17	горизонталь	1
1-1_12	задняя стенка	1
1-1_23	задняя стенка	1
1-1_14	наличник	1
1-1_15	наличник	2
1-1_13	панель	1
1-1_21	полка	1
1-1_18	фасад	2
1-1_19	фасад	1
1-1_20	цоколь	1
	KRABY крепление к боковине под саморез	2
	KRABY лифт автом. откр., L=244, 80H	2
	KRABY, COMPACT крепление к фасаду (с пазом для накладки)	2
	KRABY, COMPACT пластиковая накладка на крепление к фасаду	2
	винт стяжки конич. BO04	8
	заглушка для ножек серии 308	6
	клипса под шуруп для ножек серии 300	2
	конфирмат 7,0x50	30
	крестообразная ответная планка с эксцентриком	10
	ножка опорная с базой CAMAR 80мм	6
	ограничитель открывания угла 86гр.	4
	петля CLIP top BLUMOTION, 110, накладная	8
	петля CLIP top, 107, прямая, без пружины	2
	саморез с потай. головкой под крест 3,5x65	2
	стяжка коническая D10, 16мм	8
	шток стяжки конич. двухсторонний BO3	4



Организация	МАСШТАБ:1:15	Лист 5 из 14
ООО "А. ДИЗАЙН"	№ заказа:	Заказчик:
Конструктор	1. Постирочная	
Цветков М.А.		

1.1 - секция 2

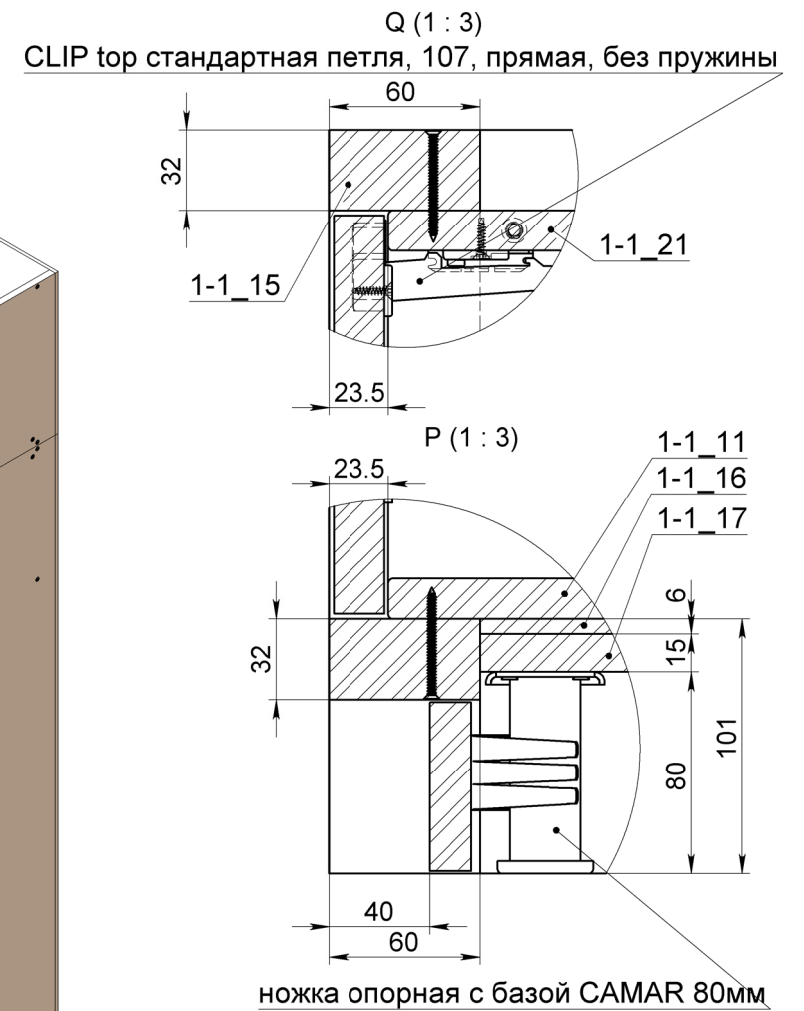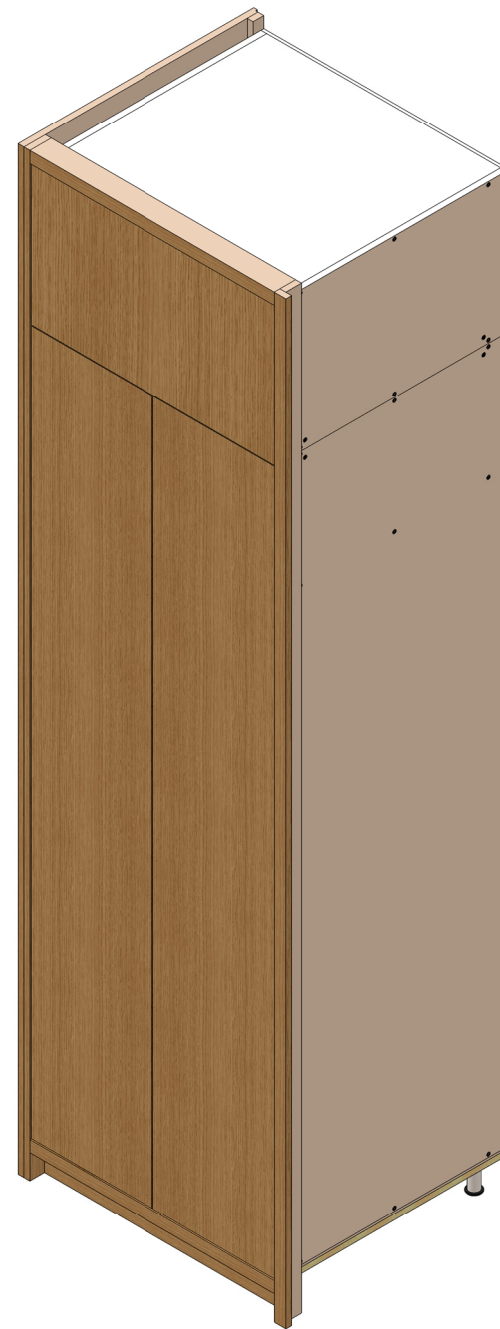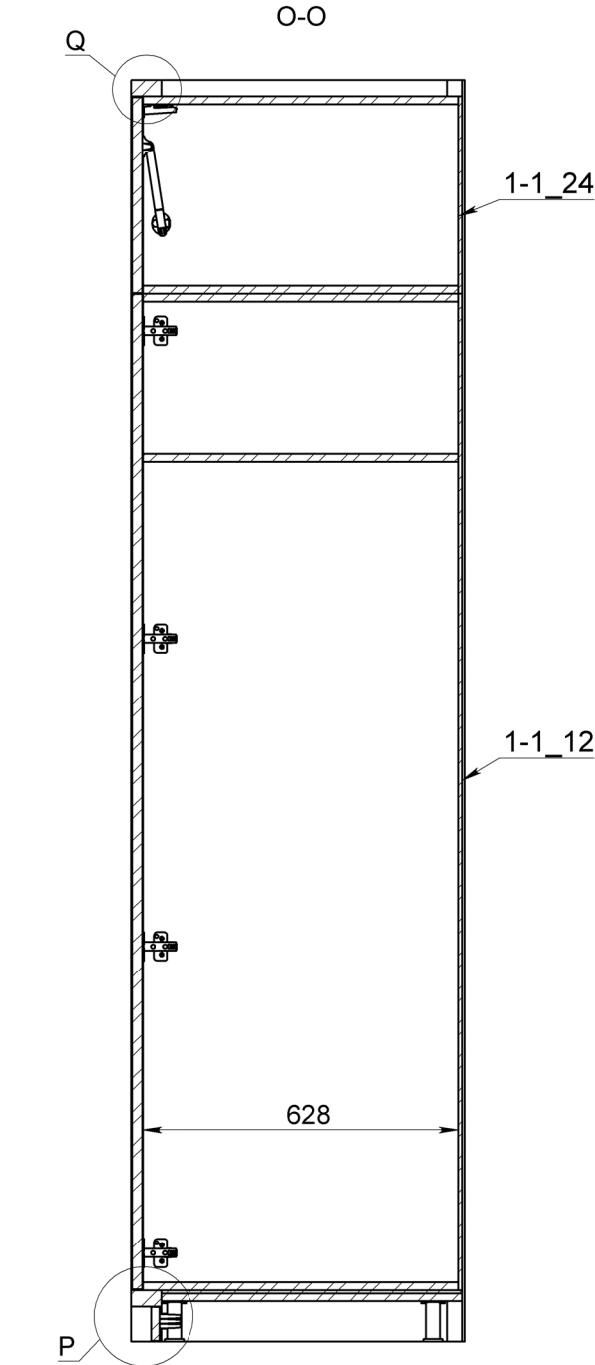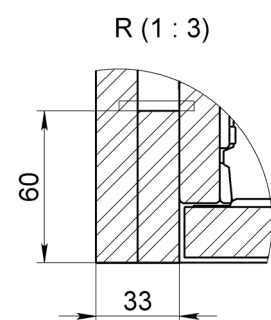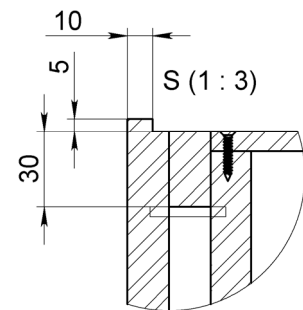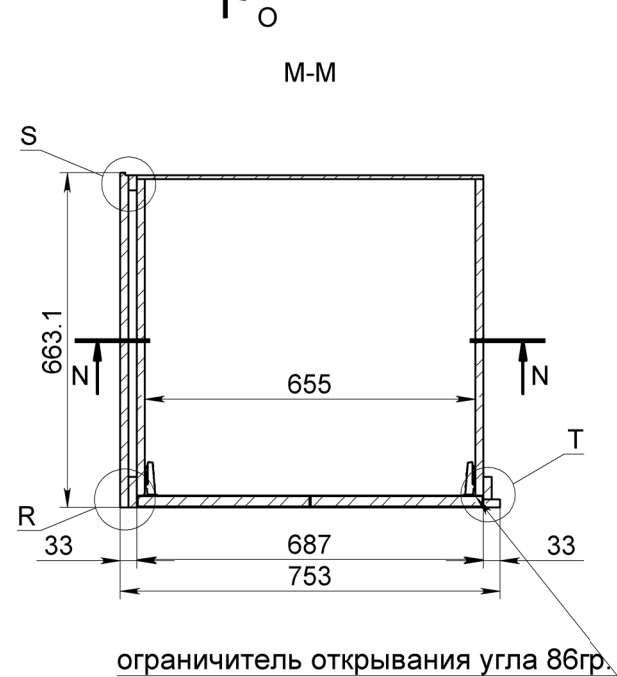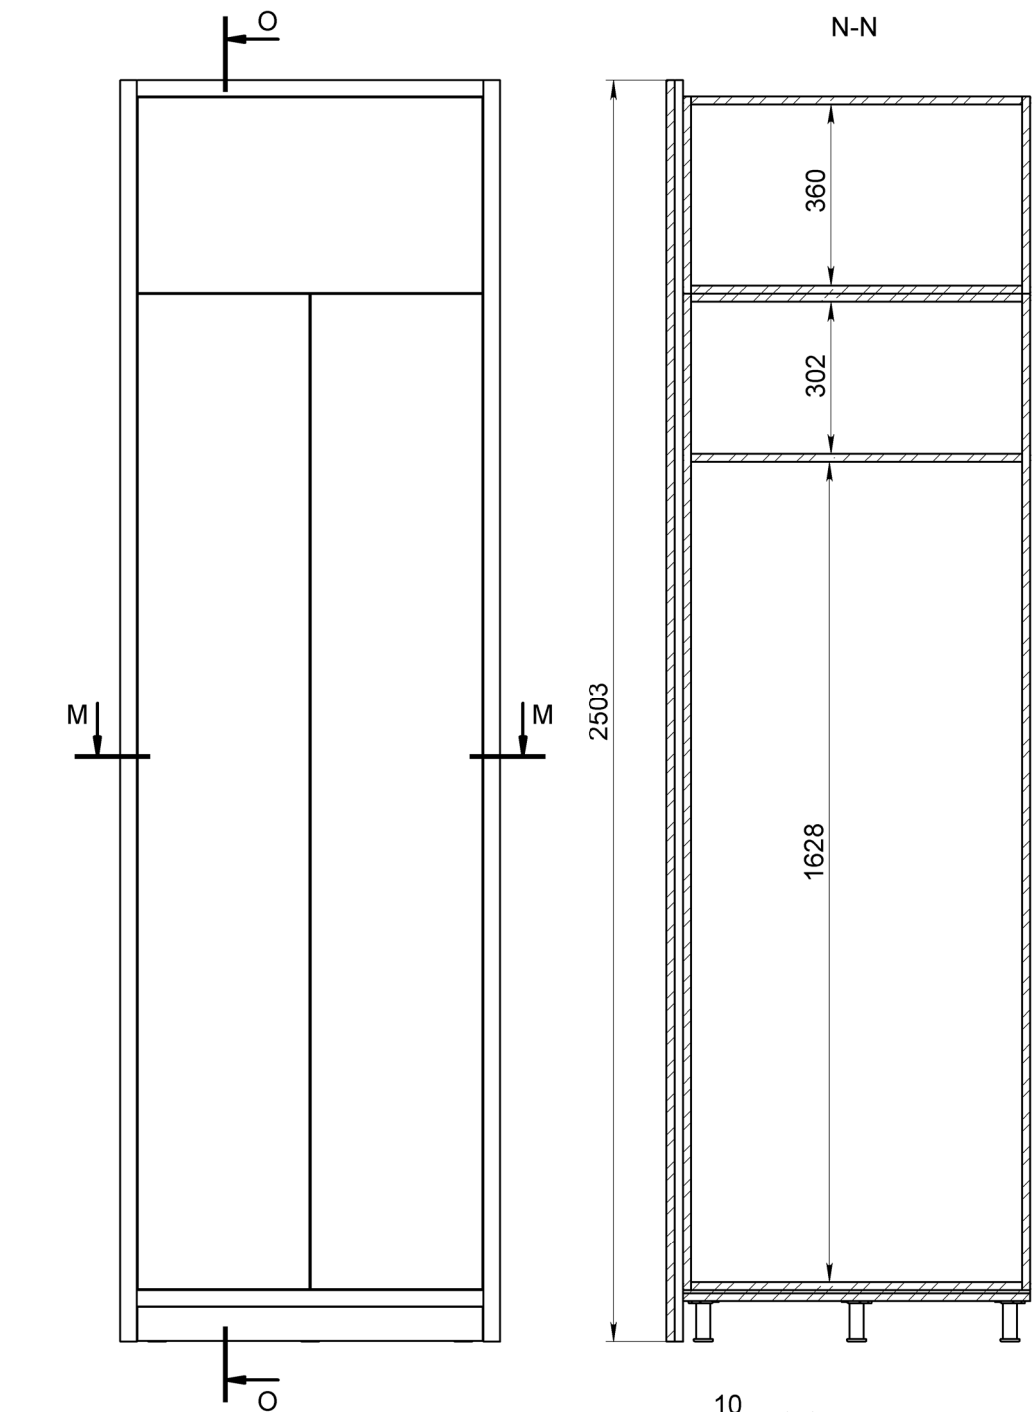


Организация	МАСШТАБ:1:15	Лист 6 из 14
ООО "А. Дизайн"	№ заказа:	Заказчик:
Конструктор	Изделие:	1. Постирочная
Цветков М.А.		

1.3.1, 1.3.2 и 1.4

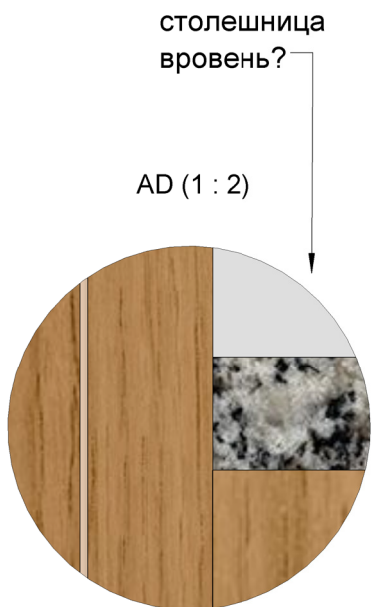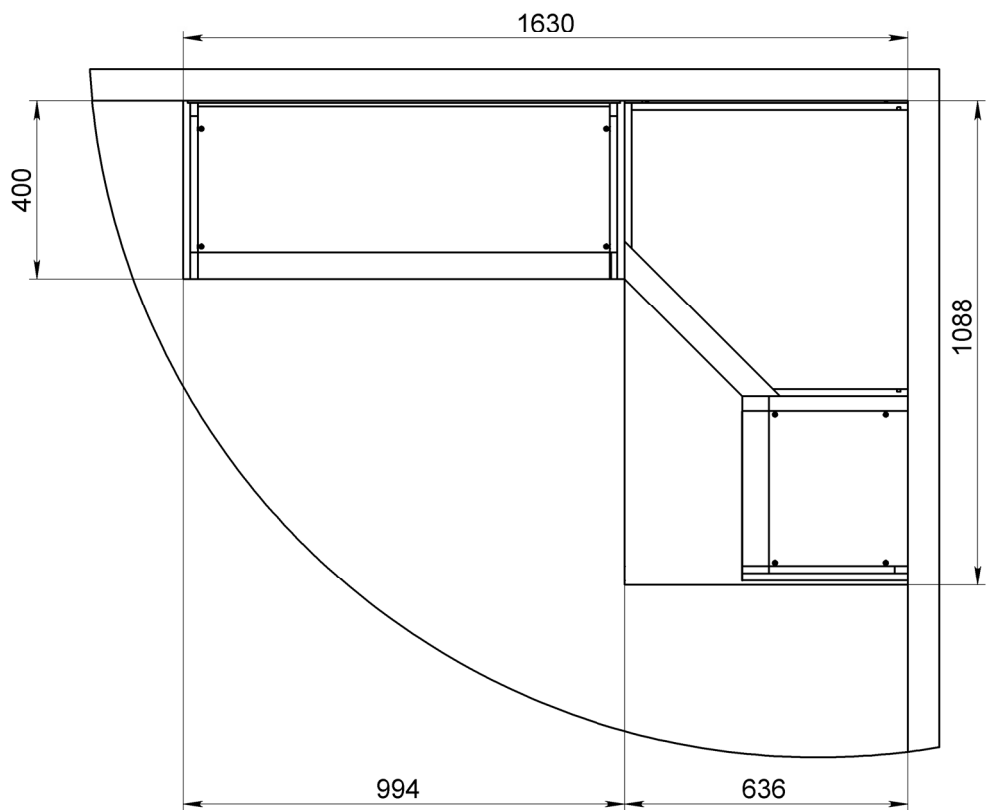


Организация	МАСШТАБ:1:17	Лист 7 из 14
ООО "А. Дизайн"	№ заказа:	Заказчик:
Конструктор	Изделие:	1. Постирочная
Цветков М.А.		

1.3.2 Шкаф

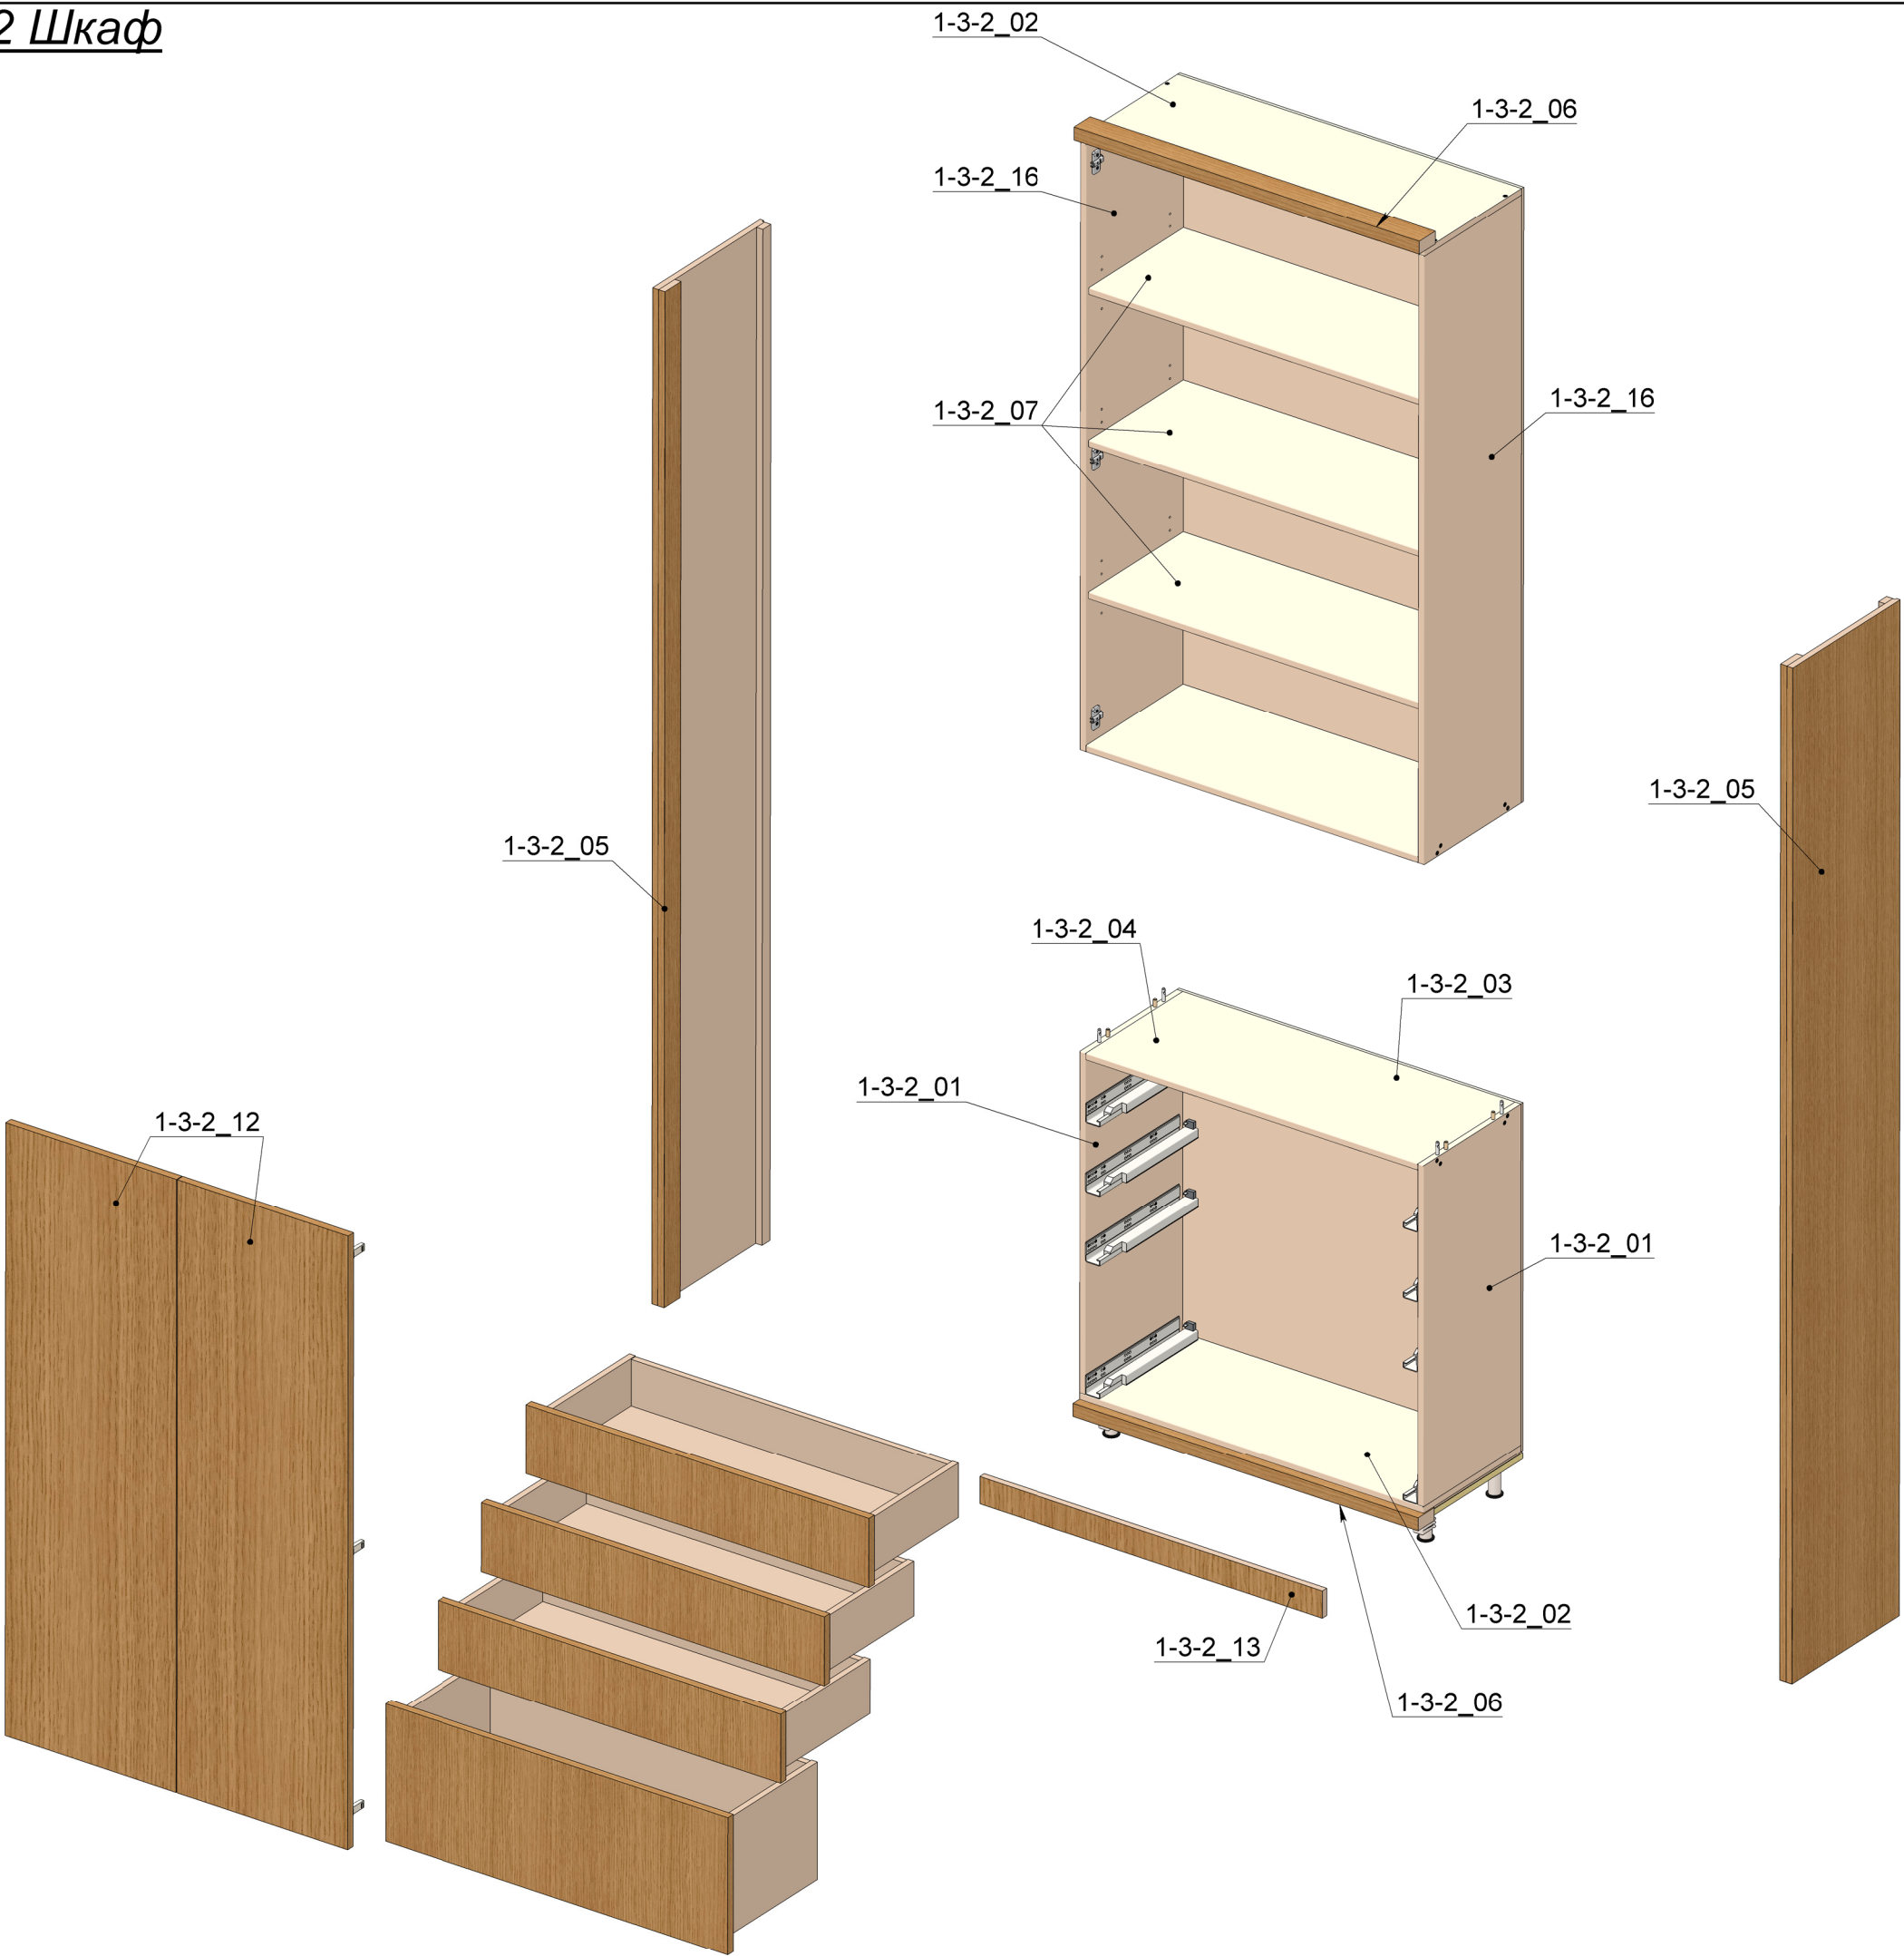


номер детали	деталь	кол-во
1-3-2_01	бок	2
1-3-2_16	бок	2
1-3-2_02	верх, дно	2
1-3-2_14	горизонталь	2
1-3-2_15	горизонталь	2
1-3-2_04	горизонталь	2
1-3-2_03	задняя стенка	1
1-3-1_18	задняя стенка	1
1-3-2_06	наличник	2
1-3-2_05	панель	2
1-3-2_07	полка	3
1-3-2_12	фасад	2
1-3-2_09	фасад ящика	1
1-3-2_11	фасад ящика	3
1-3-2_13	цоколь	1
1-3-2_08	ящик	1
1-3-2_10	ящик	3
	комплект бокового стабилизатора для направляющих до 600мм	4
	система направляющих TANDEM plus BLUMOTION 350мм	4
	MAORI 16, корпус полкодержателя для ДСП от 16 мм	12
	MAORI 16, опора полкодержателя для ДСП от 16 мм	12
	винт стяжки конич. BO04	8
	евровинт с потай. головкой 6.3X13	40
	заглушка для ножек серии 308	4
	клипса под шуруп для ножек серии 300	2
	конфирмат 7,0x50	16
	крестообразная ответная планка с эксцентриком	6
	ножка опорная с базой CAMAR 80мм	4
	петля CLIP top BLUMOTION, 110, накладная	6
	саморез с потай. головкой под крест 3,5x65	2
	стяжка коническая D10, 16мм	8
	шток стяжки конич. двухсторонний BO3	4

1.3.2 Шкаф

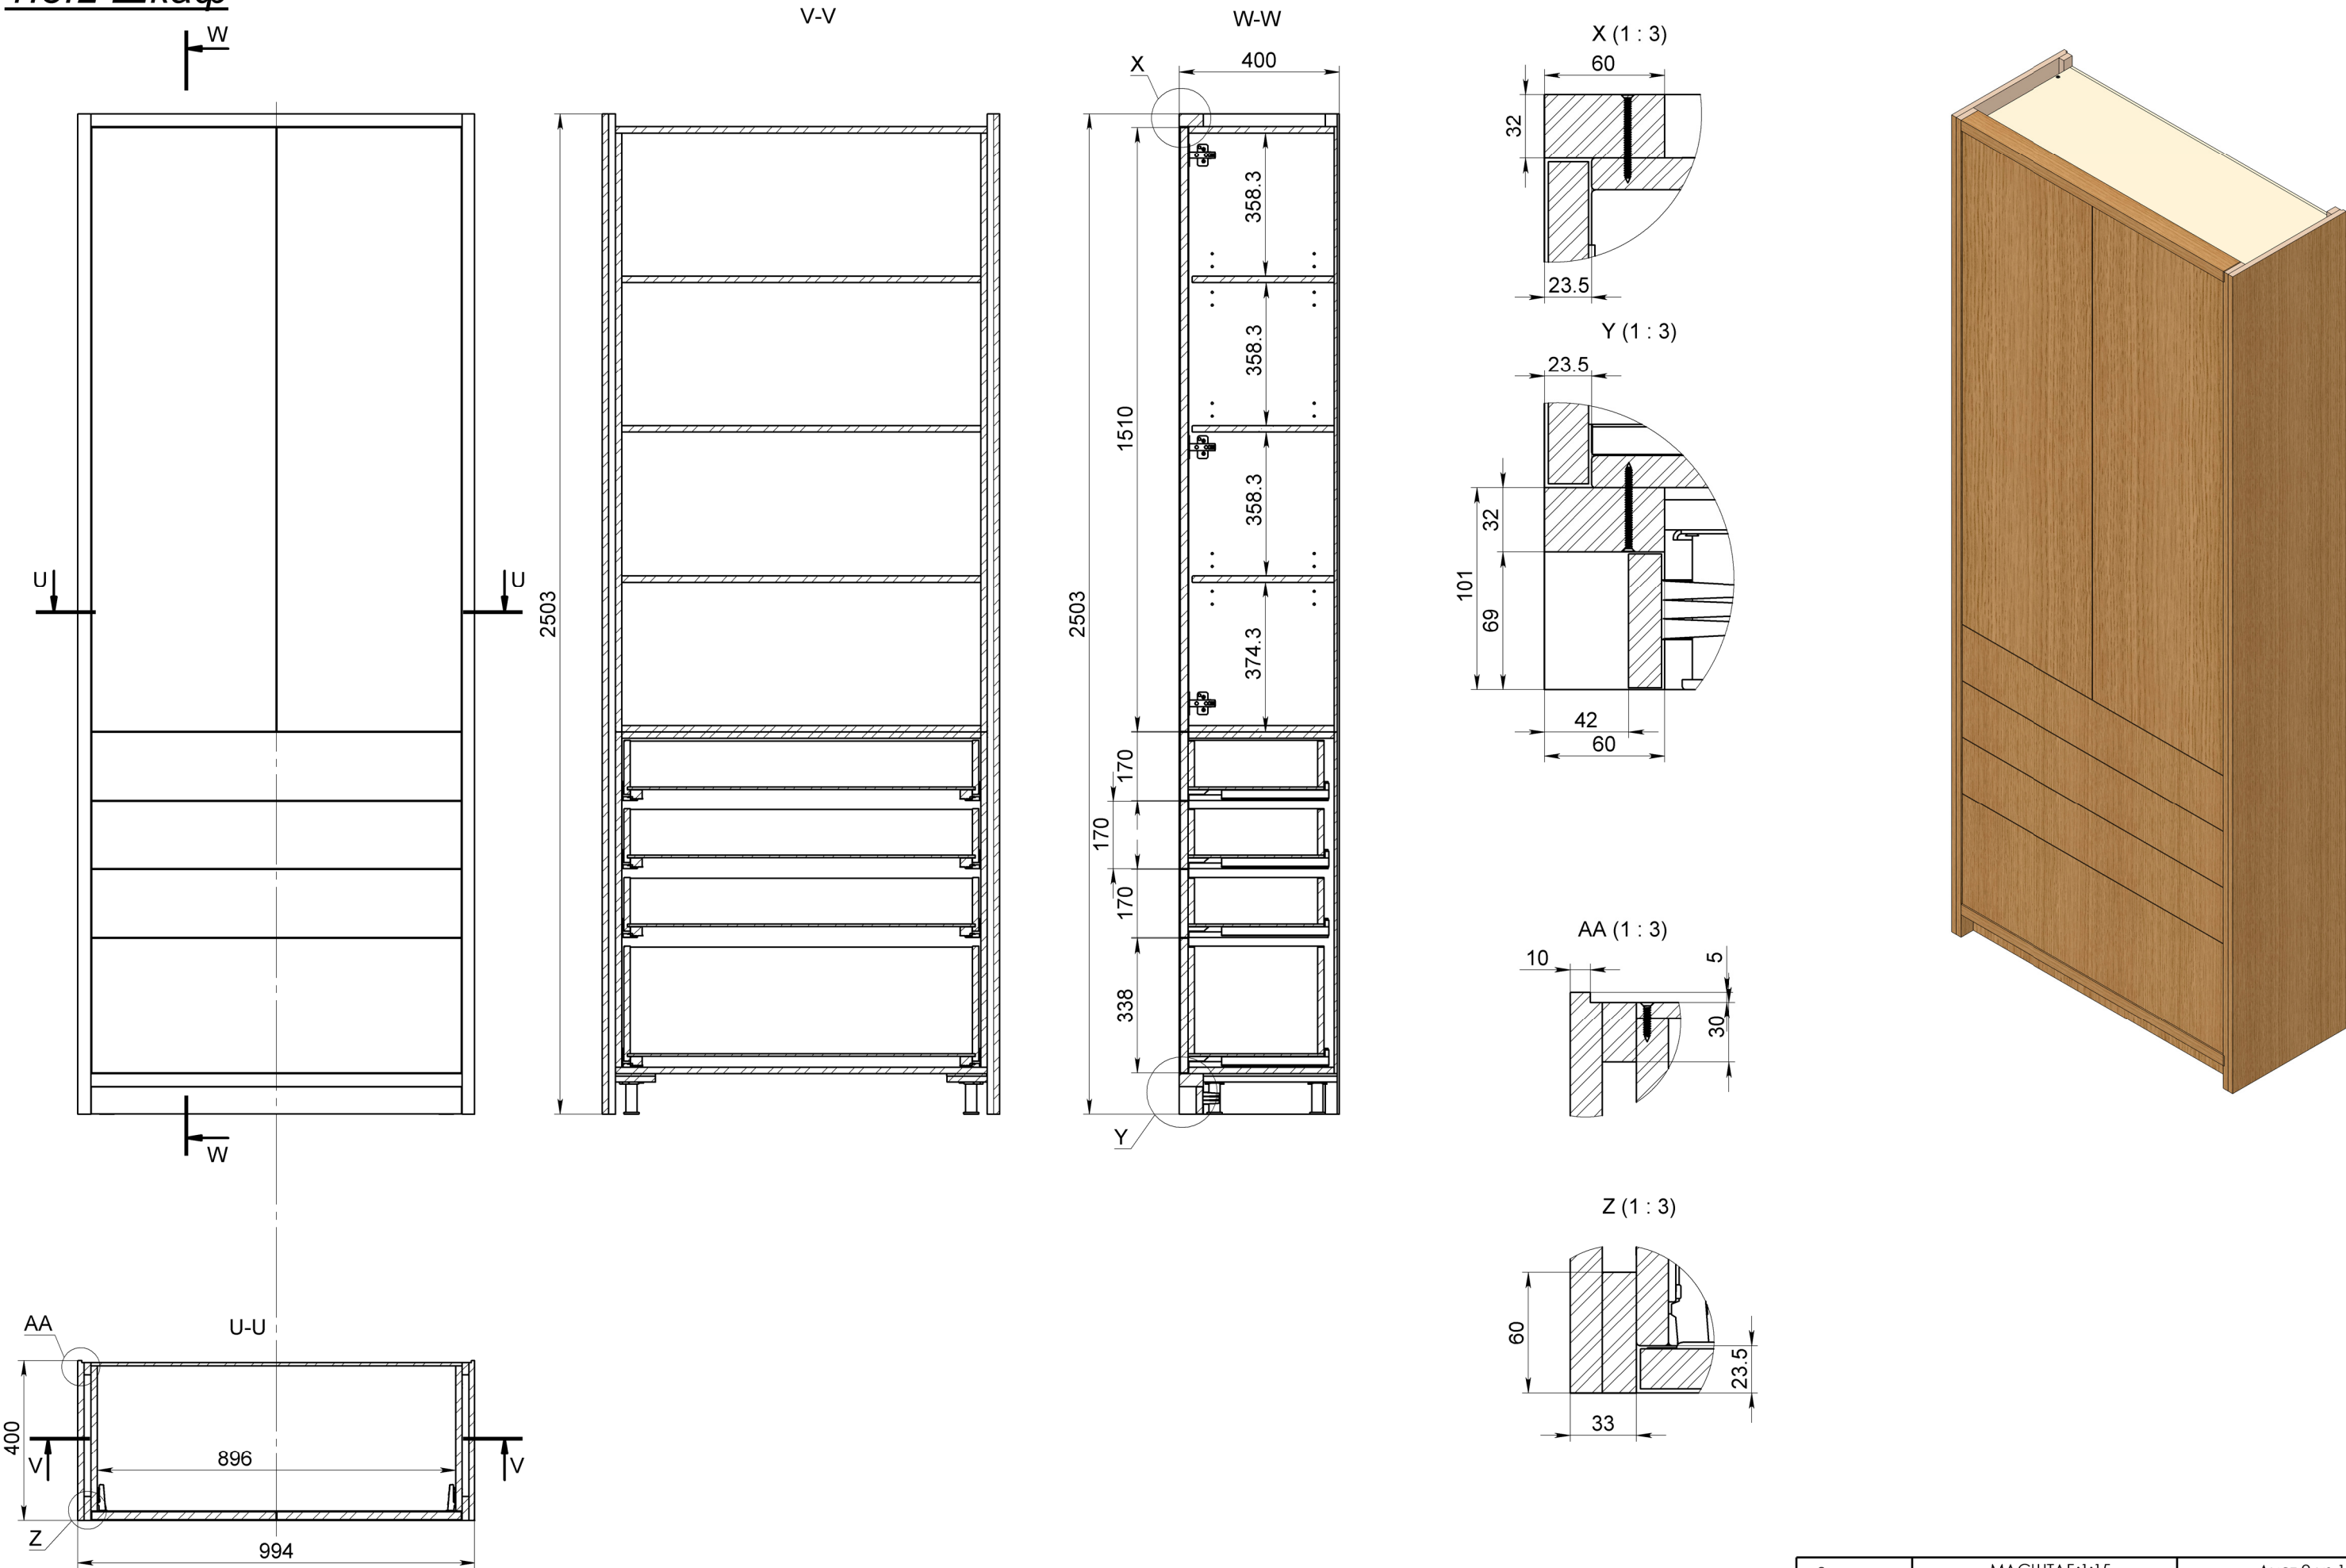

Организация	МАСШТАБ:1:15	Лист 9 из 14
ООО "А. Дизайн"	№ заказа:	Заказчик:
Конструктор	Изделие:	1. Постирочная
Цветков М.А.		









1.3.1 Тумба

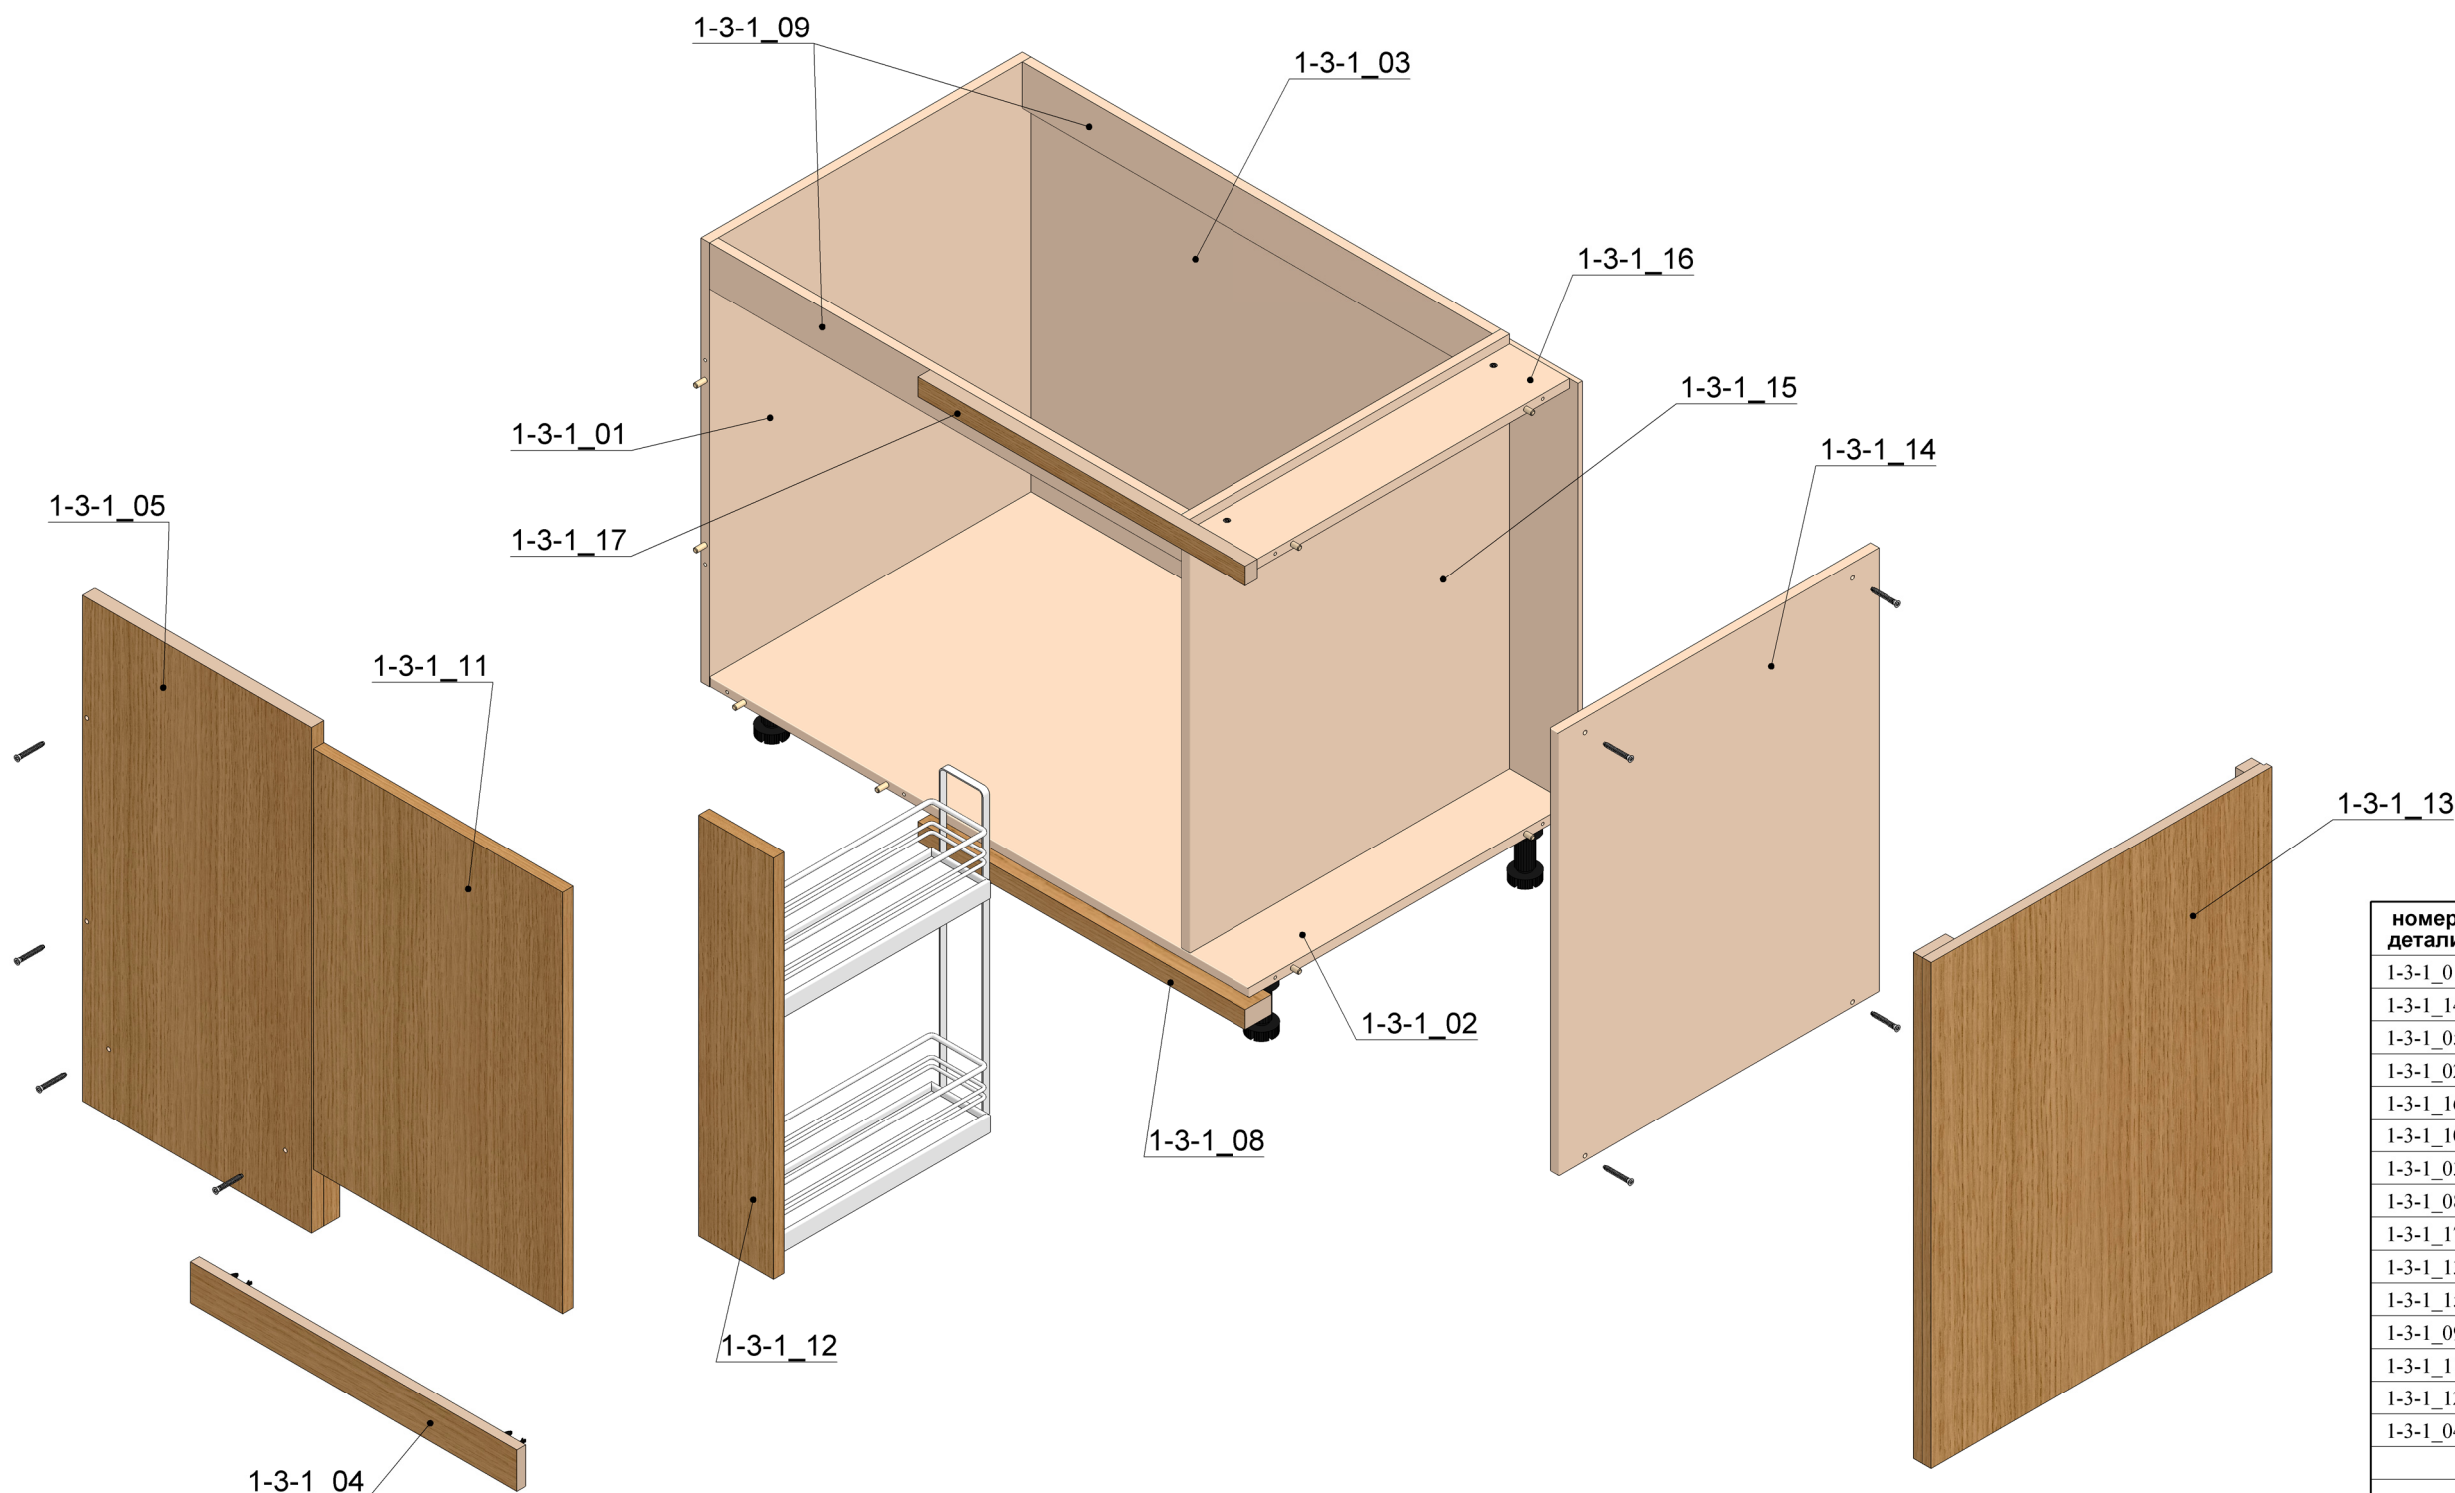

номер детали	деталь	кол-во
1-3-1_01	бок левый	1
1-3-1_14	бок правый	1
1-3-1_05	вертикаль	1
1-3-1_02	верх, дно	1
1-3-1_16	горизонталь	1
1-3-1_10	добор	1
1-3-1_03	задняя стенка	1
1-3-1_08	наличник	1
1-3-1_17	наличник	1
1-3-1_13	панель	1
1-3-1_15	перегородка	1
1-3-1_09	фальшпанель	2
1-3-1_11	фасад	1
1-3-1_12	фасад бутылочницы	1
1-3-1_04	цоколь	1
	бутылочница Kessebohmer Арена Стиль	1
	винт стяжки конич. BO04	4
	клипса для ДСП	2
	конфирмат 7,0x50	14
	крестообразная ответная планка с эксцентриком	2
	ножка пластиковая 100мм	5
	петля CLIP top BLUMOTION под фальшпанель, 95, с пружиной	2
	стяжка коническая D10, 16мм	4
	футорка металлическая D8, M6 X 13	4
	шток стяжки конической BO04, 35 мм	2



Организация	МАСШТАБ:1:10	Лист 10 из 14
ООО "А. ДИЗАЙН"	№ заказа:	Заказчик:
Конструктор	1. Постирочная	
Цветков М.А.		

1.3.1 Тумба

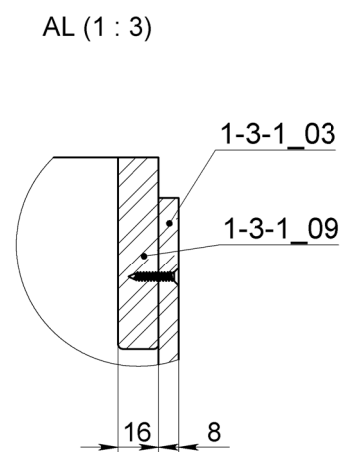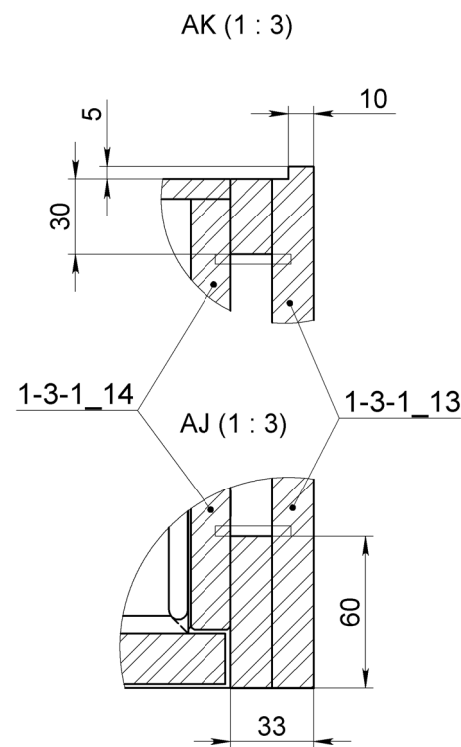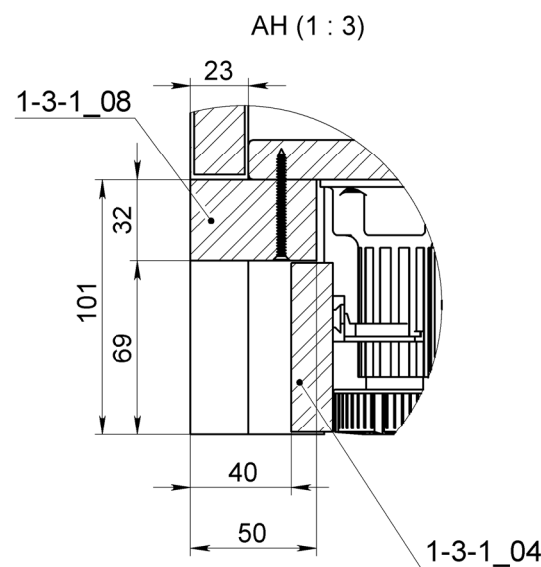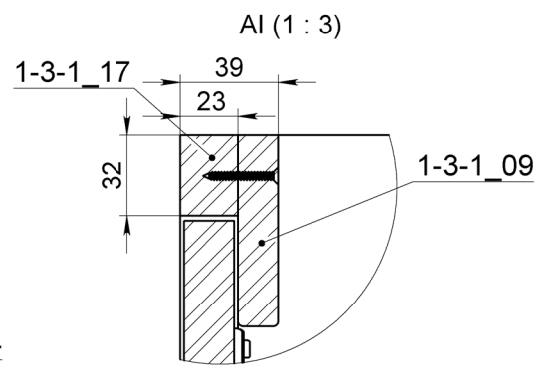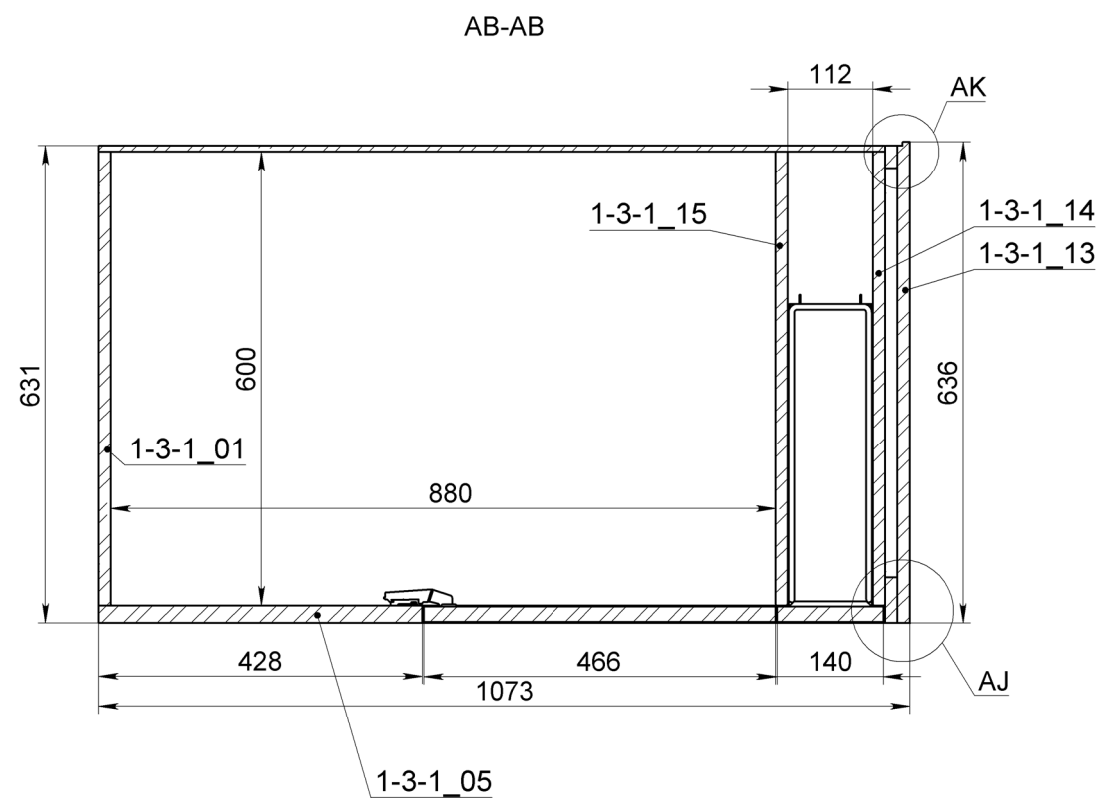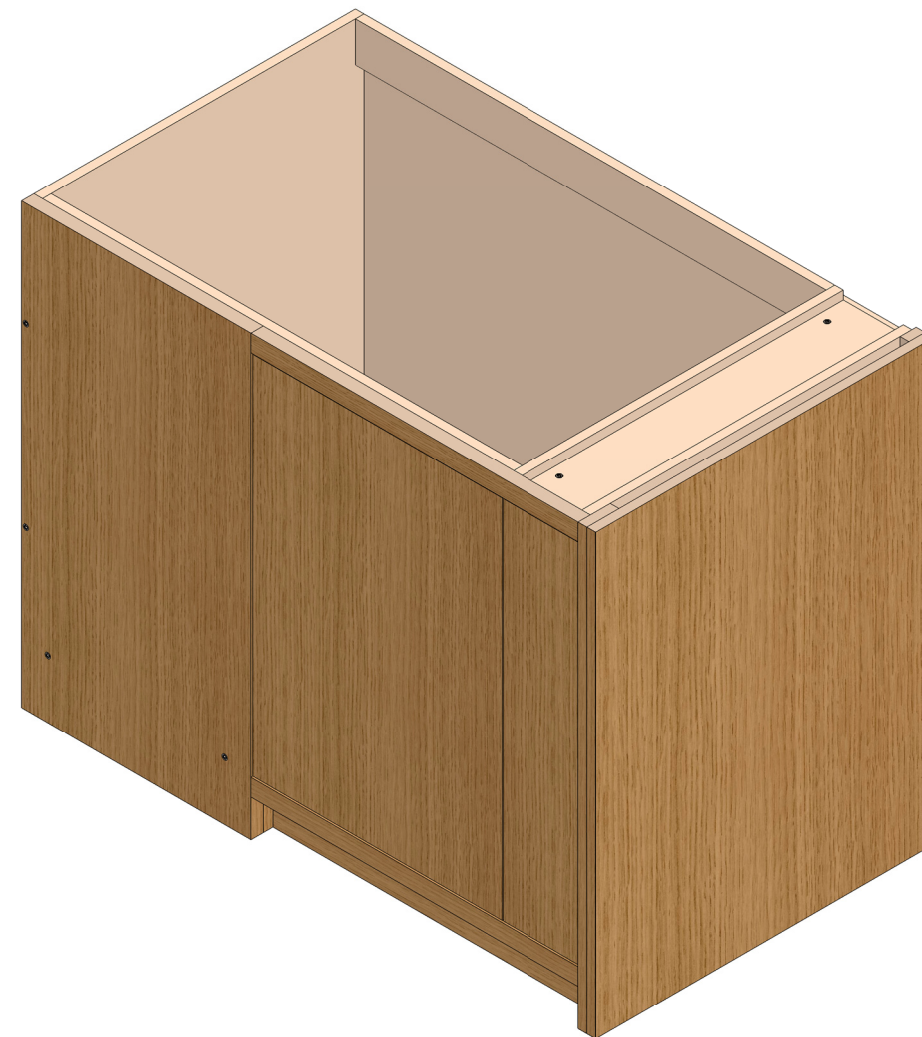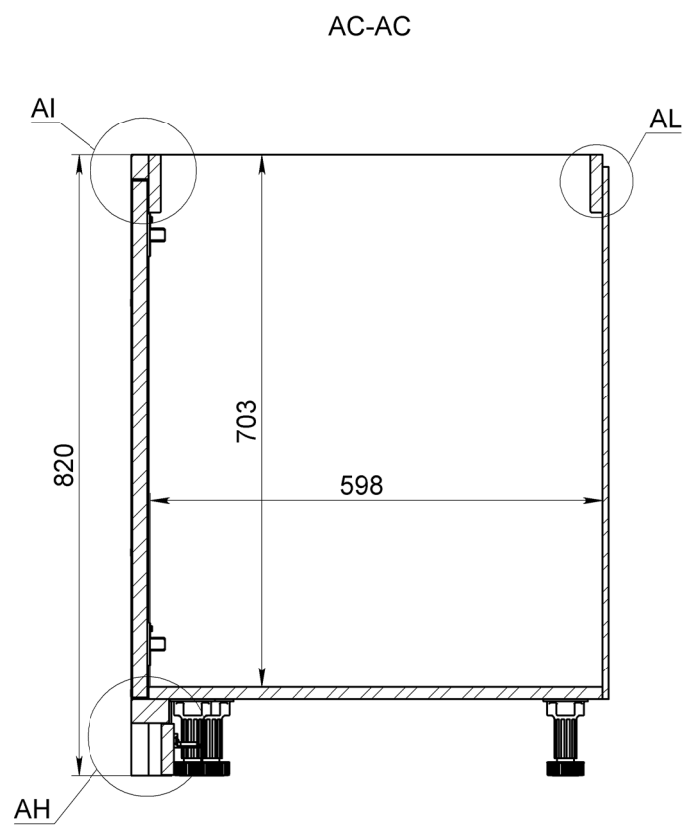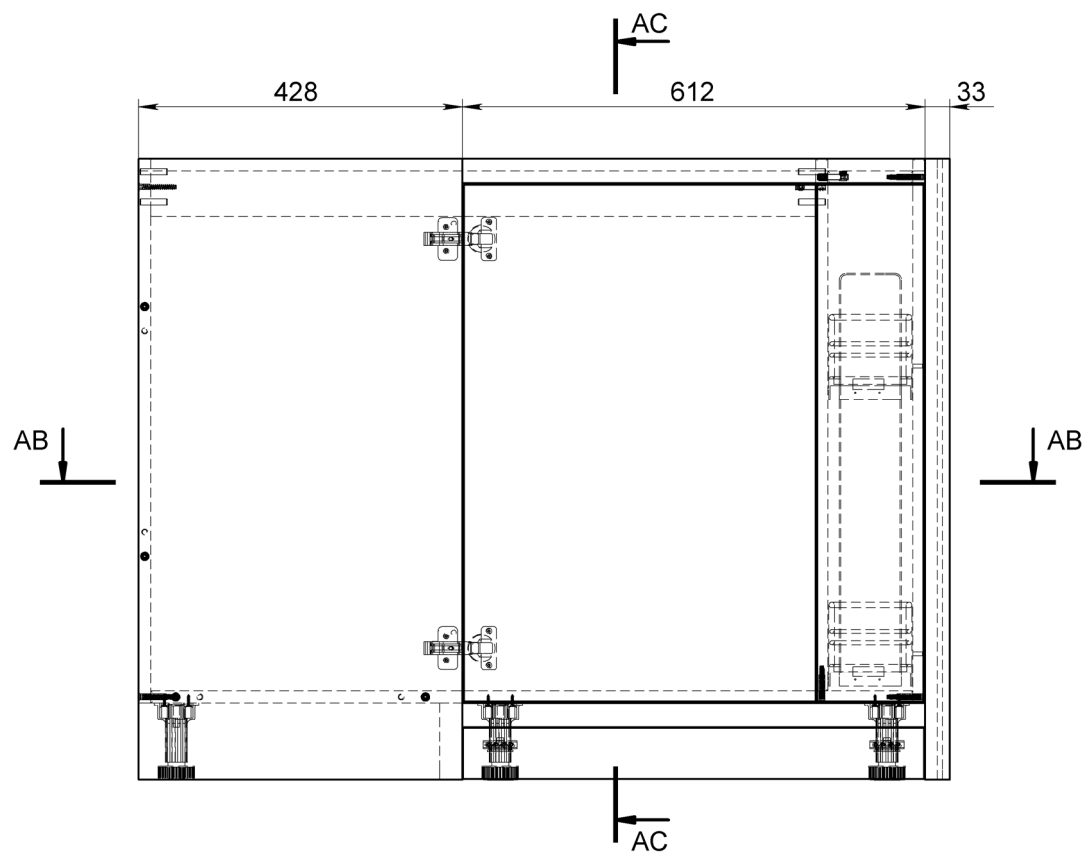

Организация	МАСШТАБ:1:10	Лист 11 из 14
ООО "А. Дизайн"	№ заказа:	Заказчик:
Конструктор	Изделие:	1. Постирочная
Цветков М.А.		


1.4 Полка угловая - секция 1

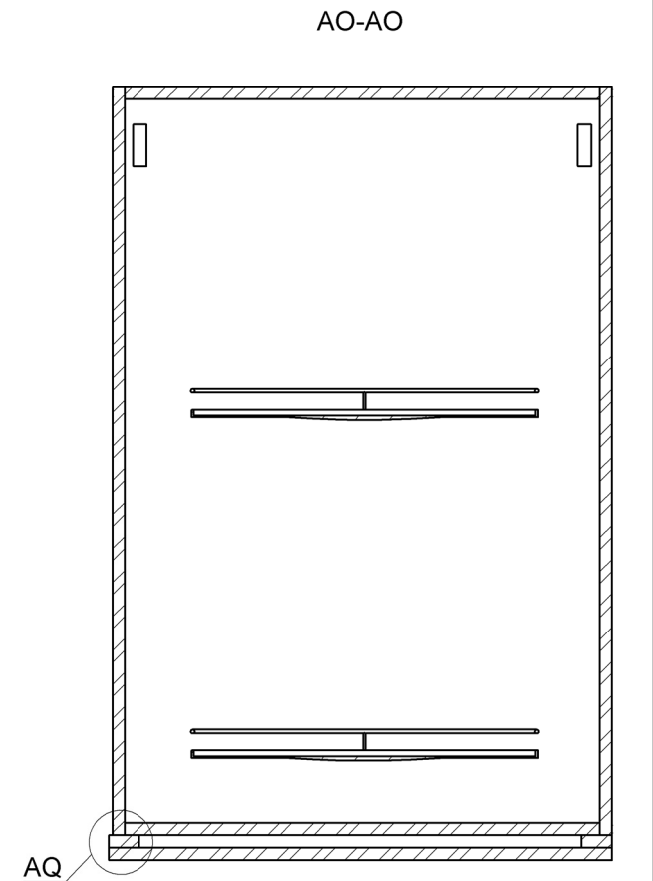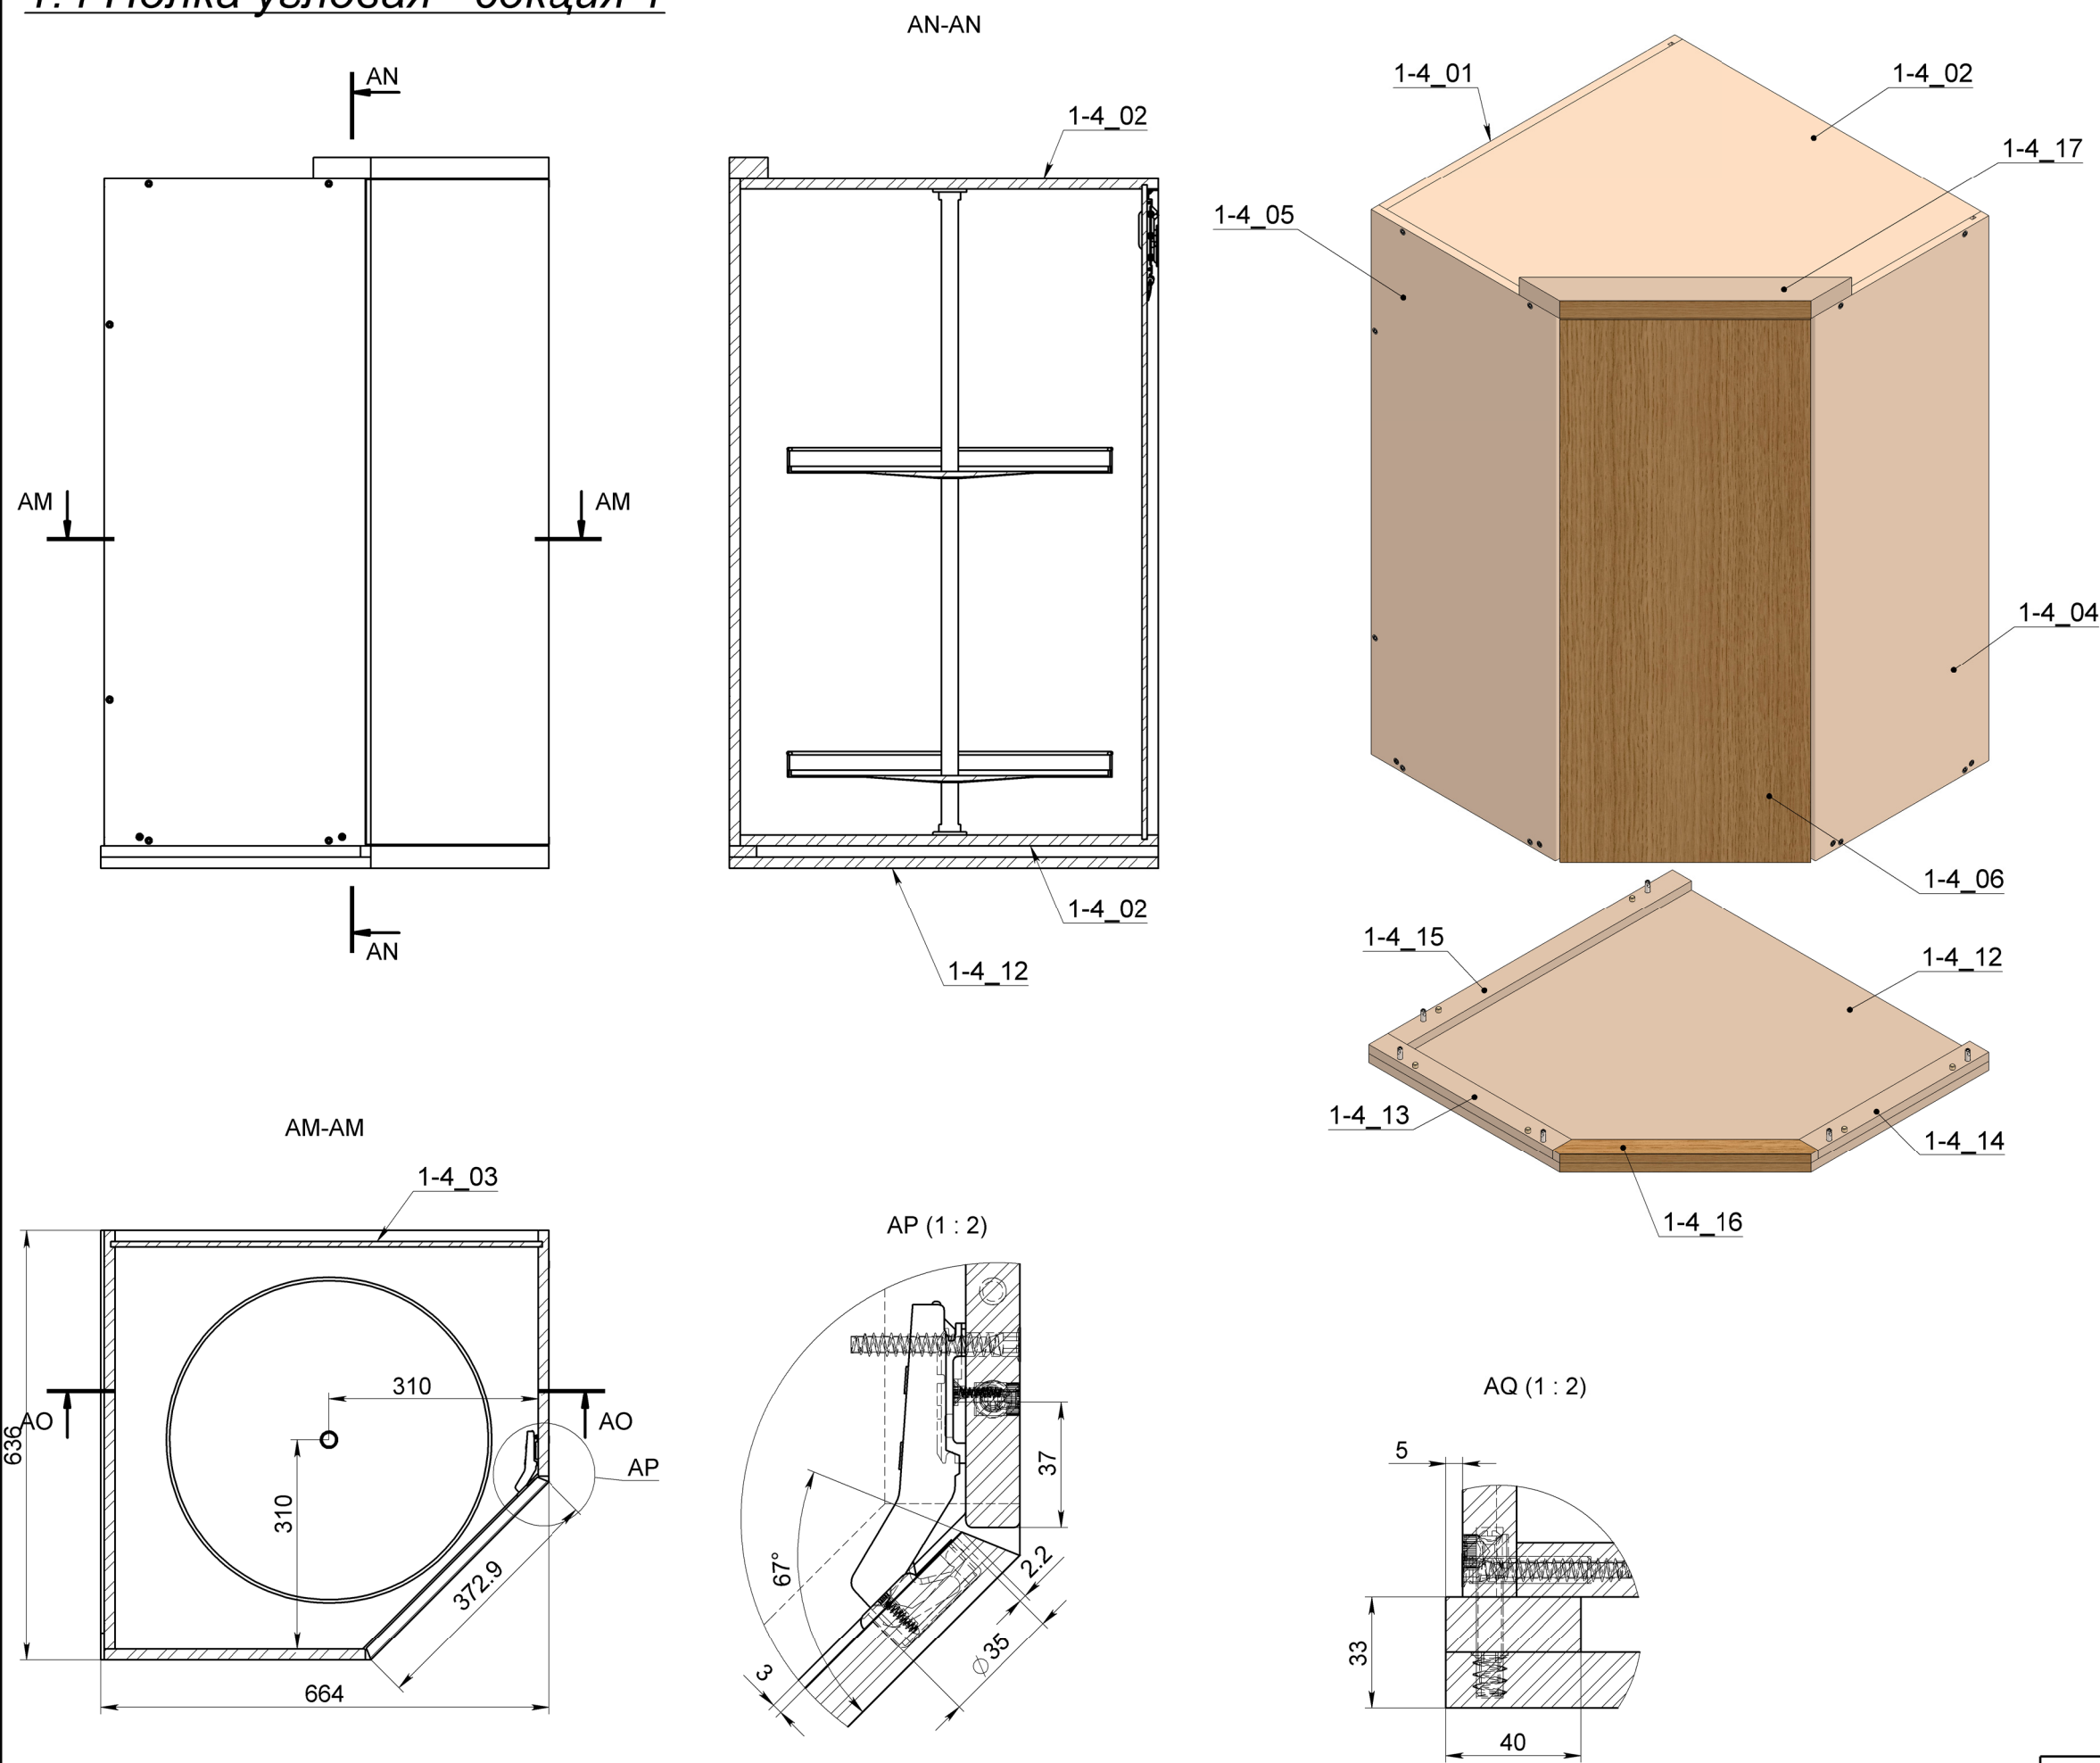

номер детали	деталь	кол-во
1-4_01	бок	1
1-4_04	бок	1
1-4_02	верх, дно	2
1-4_13	горизонталь	1
1-4_14	горизонталь	1
1-4_15	горизонталь	1
1-4_16	горизонталь	1
1-4_12	дно	1
1-4_03	задняя стенка	1
1-4_17	наличник	1
1-4_05	панель	1
1-4_06	фасад	1
	"Карусель 480, 2 полки", Анти Слип	1
	конфирмат 7,0x50	14
	LIBRA H2 скрытая навеска универсальная	2
	LIBRA WP2 Планка для навески с верт. регул.	2
	LIBRA CC2 Заглушка для навески D12, белая	2
	петля угловая 45гр. I CLIP top BLUMOTION, 95, полунакладная	3
	крестообразная ответная планка с эксцентриком	3
	стяжка коническая D10, 16мм	6
	шток стяжки конической BO04, 45 мм	6
	винт стяжки конич. BO04	6
	футорка металлическая D8, M6 X 13	6







Организация	МАСШТАБ:1:10	Лист 12 из 14
ООО "А. ДИЗАЙН"	№ заказа:	Заказчик:
Конструктор	Изделие:	1. Постирочная
Цветков М.А.		

1.4 Полка угловая - секция 2

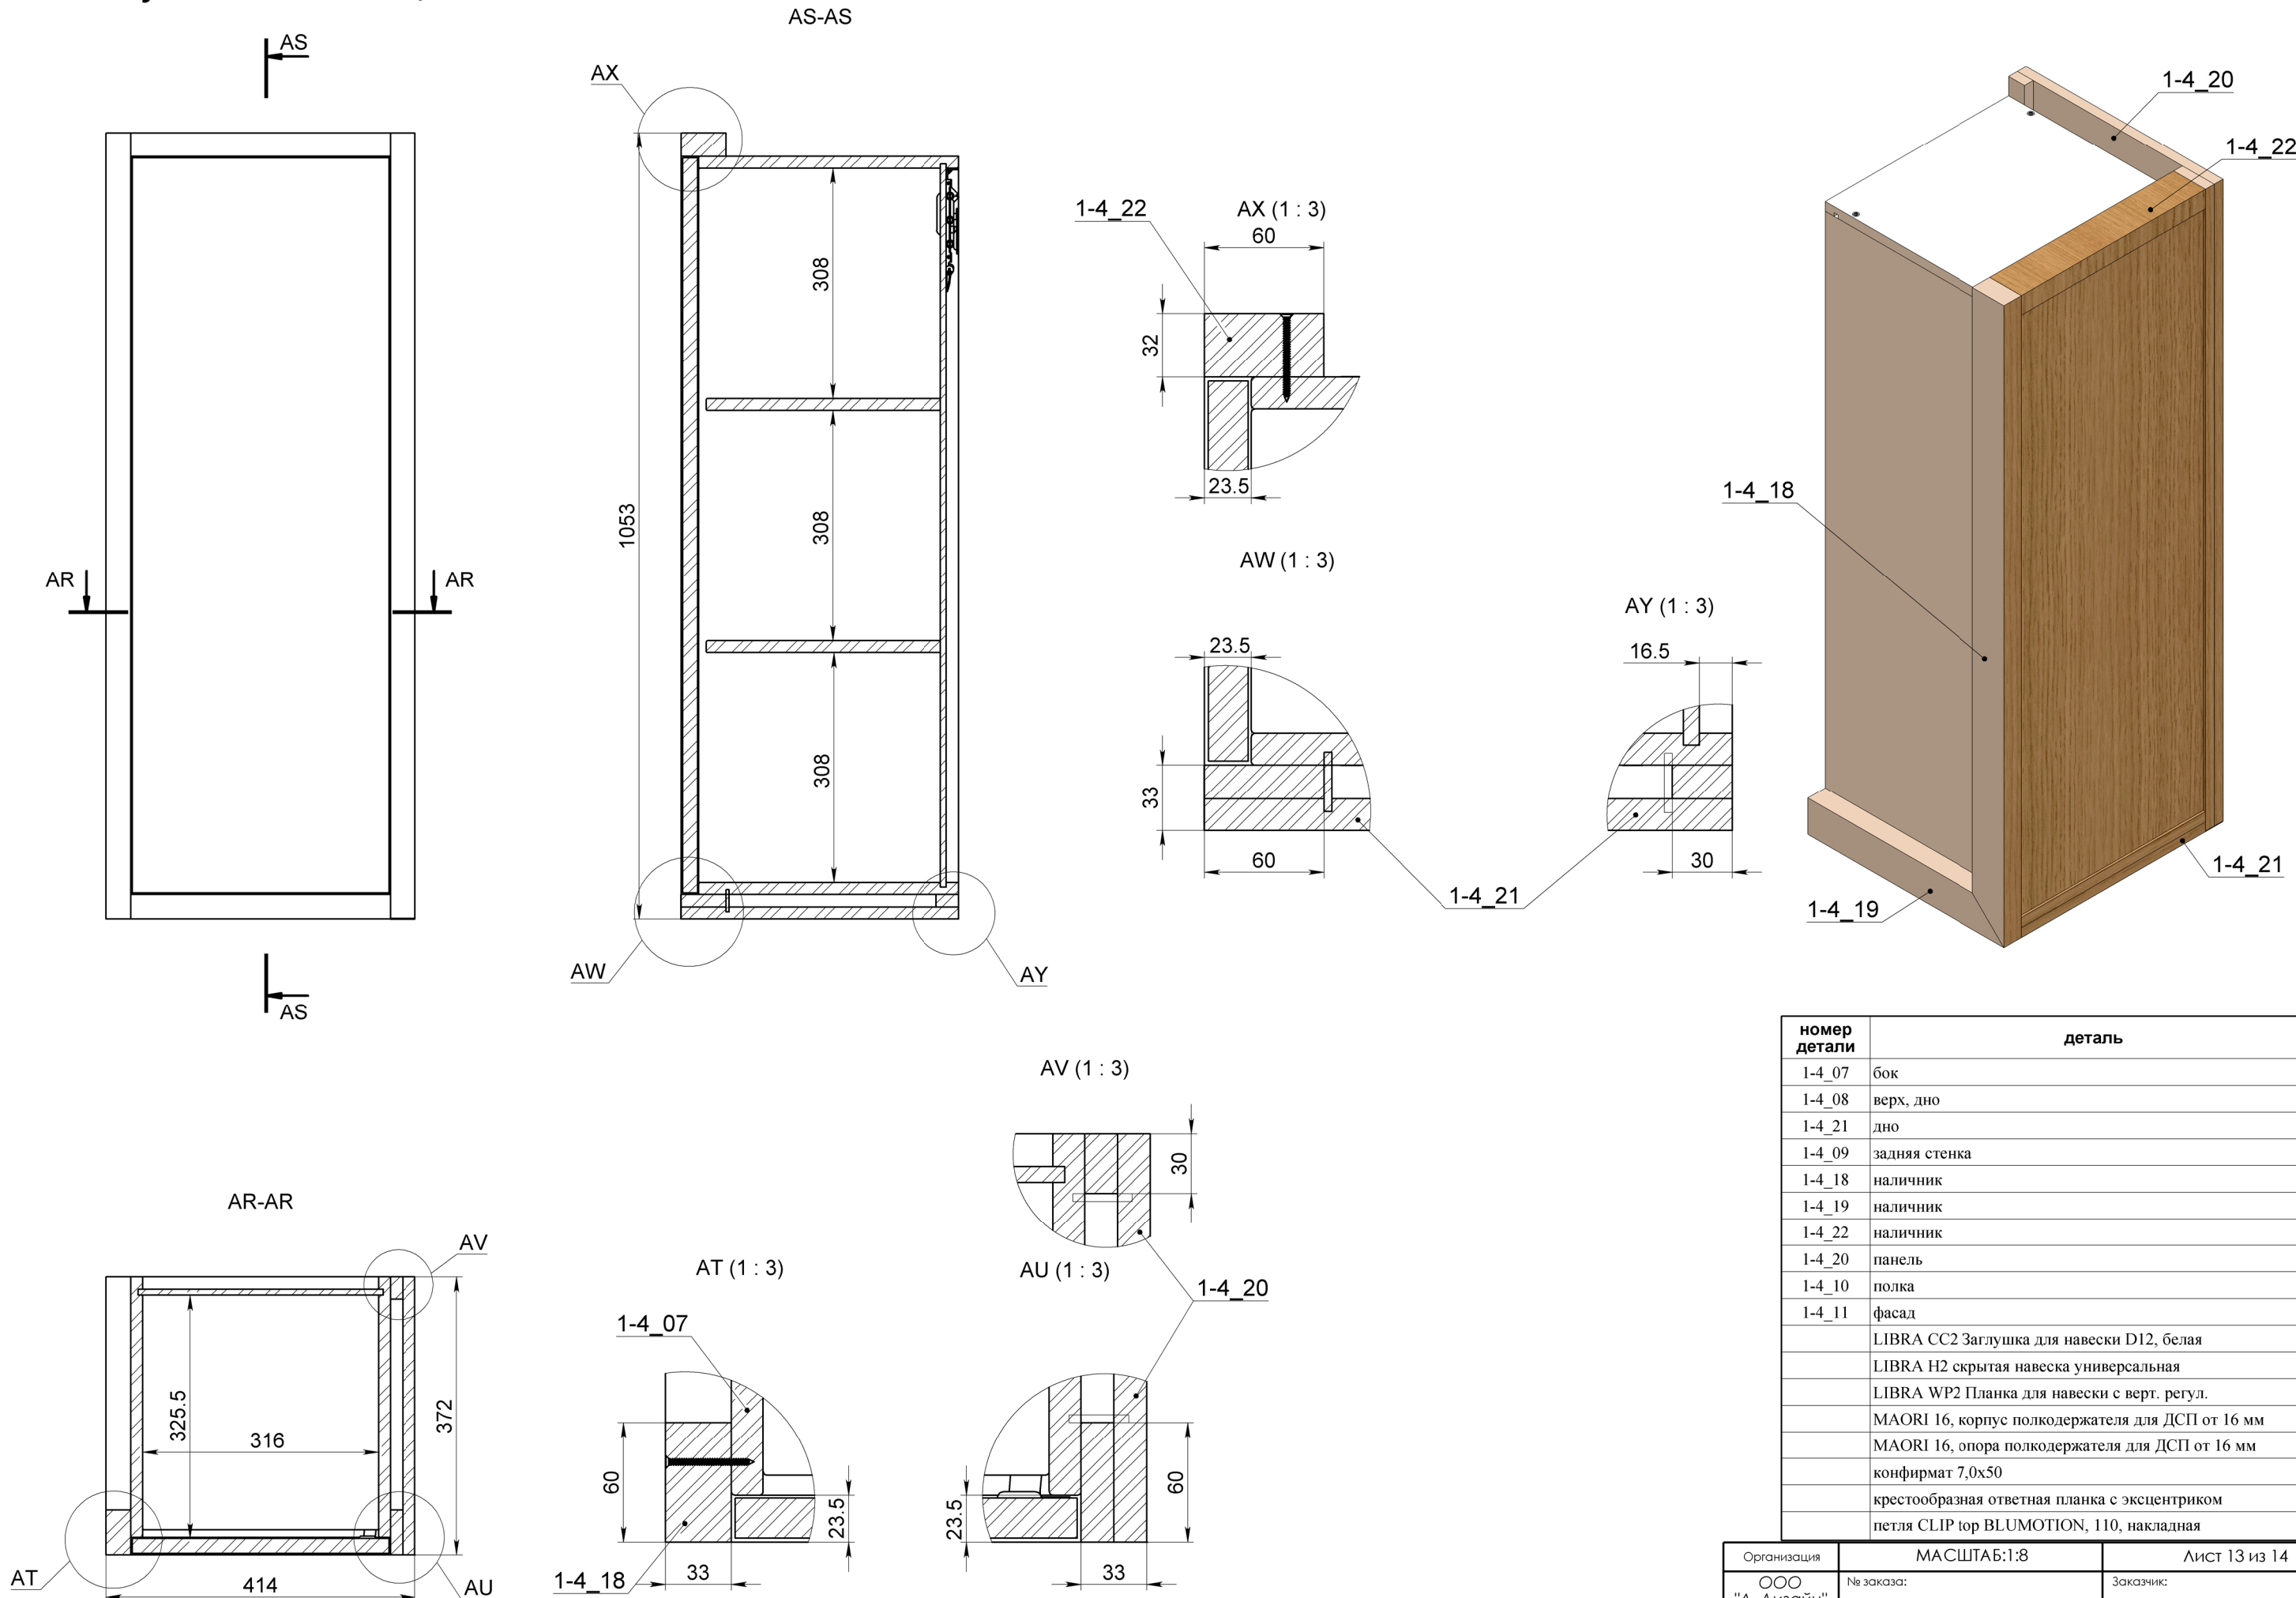

номер детали	деталь	кол-во
1-4_07	бок	2
1-4_08	верх, дно	2
1-4_21	дно	1
1-4_09	задняя стенка	1
1-4_18	наличник	1
1-4_19	наличник	1
1-4_22	наличник	1
1-4_20	панель	1
1-4_10	полка	2
1-4_11	фасад	1
	LIBRA CC2 Заглушка для навески D12, белая	2
	LIBRA H2 скрытая навеска универсальная	2
	LIBRA WP2 Планка для навески с верт. регул.	2
	MAORI 16, корпус полкодержателя для ДСП от 16 мм	8
	MAORI 16, опора полкодержателя для ДСП от 16 мм	8
	конфирмат 7,0x50	8
	крестообразная ответная планка с эксцентриком	3
	петля CLIP top BLUMOTION, 110, накладная	3

Организация	МАСШТАБ:1:8	Лист 13 из 14
ООО "А. Дизайн"	№ заказа:	Заказчик:
Конструктор	Изделие:	1. Постирочная
Цветков М.А.		

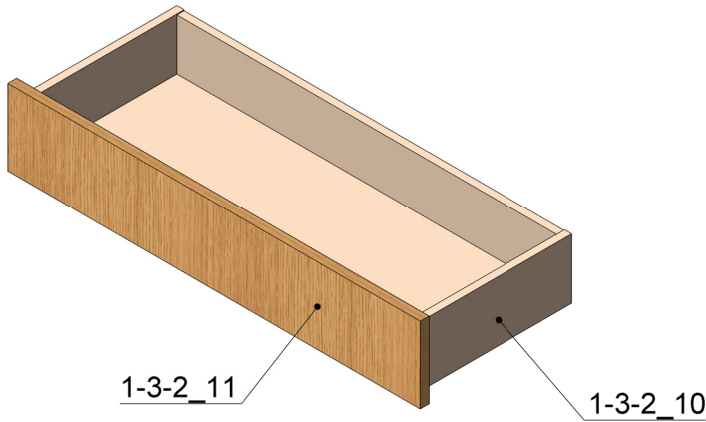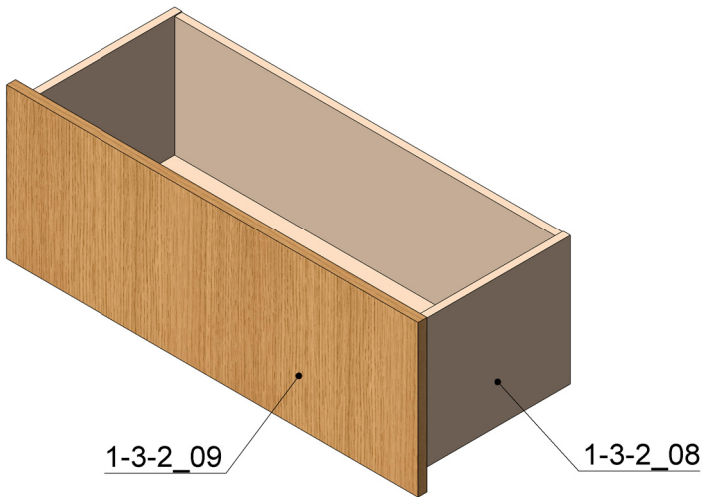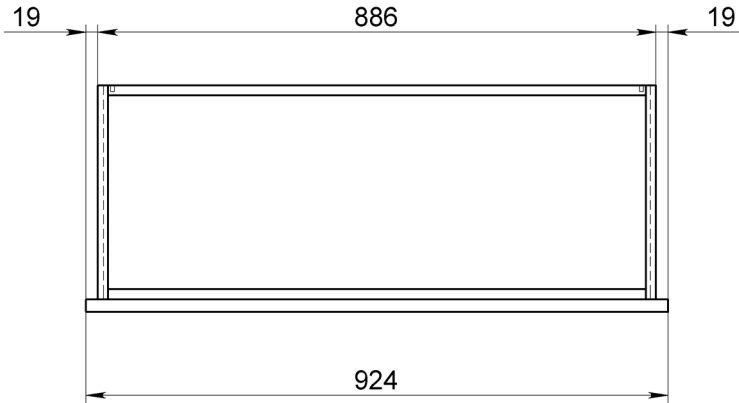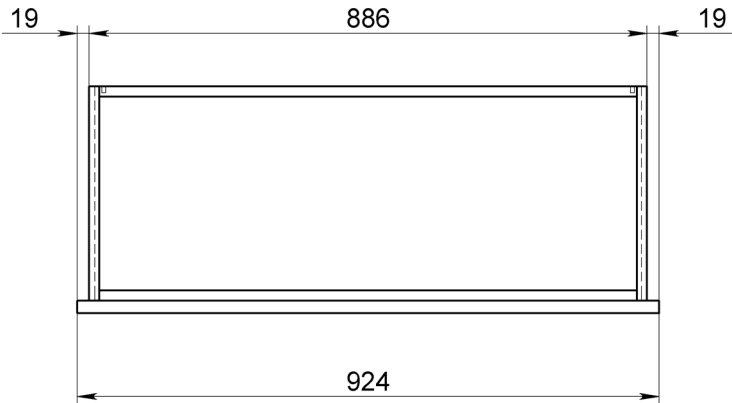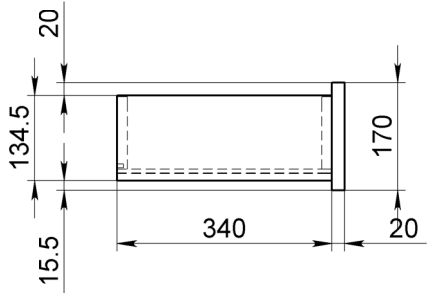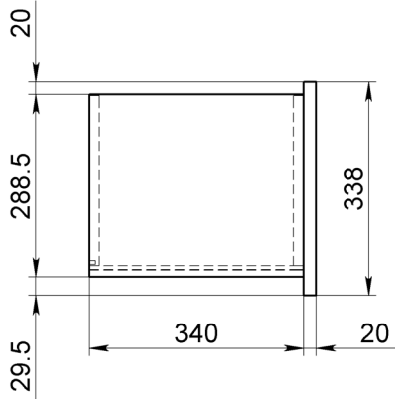

Организация	МАСШТАБ:1:12	Лист 14 из 14
ООО "А. Дизайн"	№ заказа:	Заказчик:
Конструктор	1. Постирочная	
Цветков М.А.		