


ДБ	портал			полотно		открывание	тип двери	замок
	высота	ширина	глубина	высота	ширина			
1	2150	909	150	2100	825	левое	со стеклом	
2	2165	805	165-170	2115	715	левое	глухая	
3	нет замеров						глухая	
4	2174	812	150	2115	715	правое	со стеклом	
5	2172	808	158-160	2115	715	правое	со стеклом	
6	2167	795	165-175	2115	715	левое	со стеклом	
7	2165	800	150	2115	715	правое	со стеклом	
8	2163	800	152	2115	715	правое	глухая	
9	2167	805	117-120	2115	715	левое	глухая	
10	2169	704	133-135	2115	615	правое	глухая	
11	2168	800	117-120	2115	715	правое	глухая	
12	2167	804	135	2115	715	левое	глухая	
13	2167	804	120	2115	715	правое	глухая	


Материалы: мдф, эмаль матовая.
скрытые регулируемые петли,
магнитный замок,
резиновый уплотнитель,
стекло матовое сатино.



Дата 22.07.2015г.	Организация	МАСШТАБ:1:12	Лист 1 из 8
	ООО "А. ДИЗАЙН"	№ заказа:	Заказчик:
	Конструктор Цветков М.А.	Изделие: Двери межкомнатные	

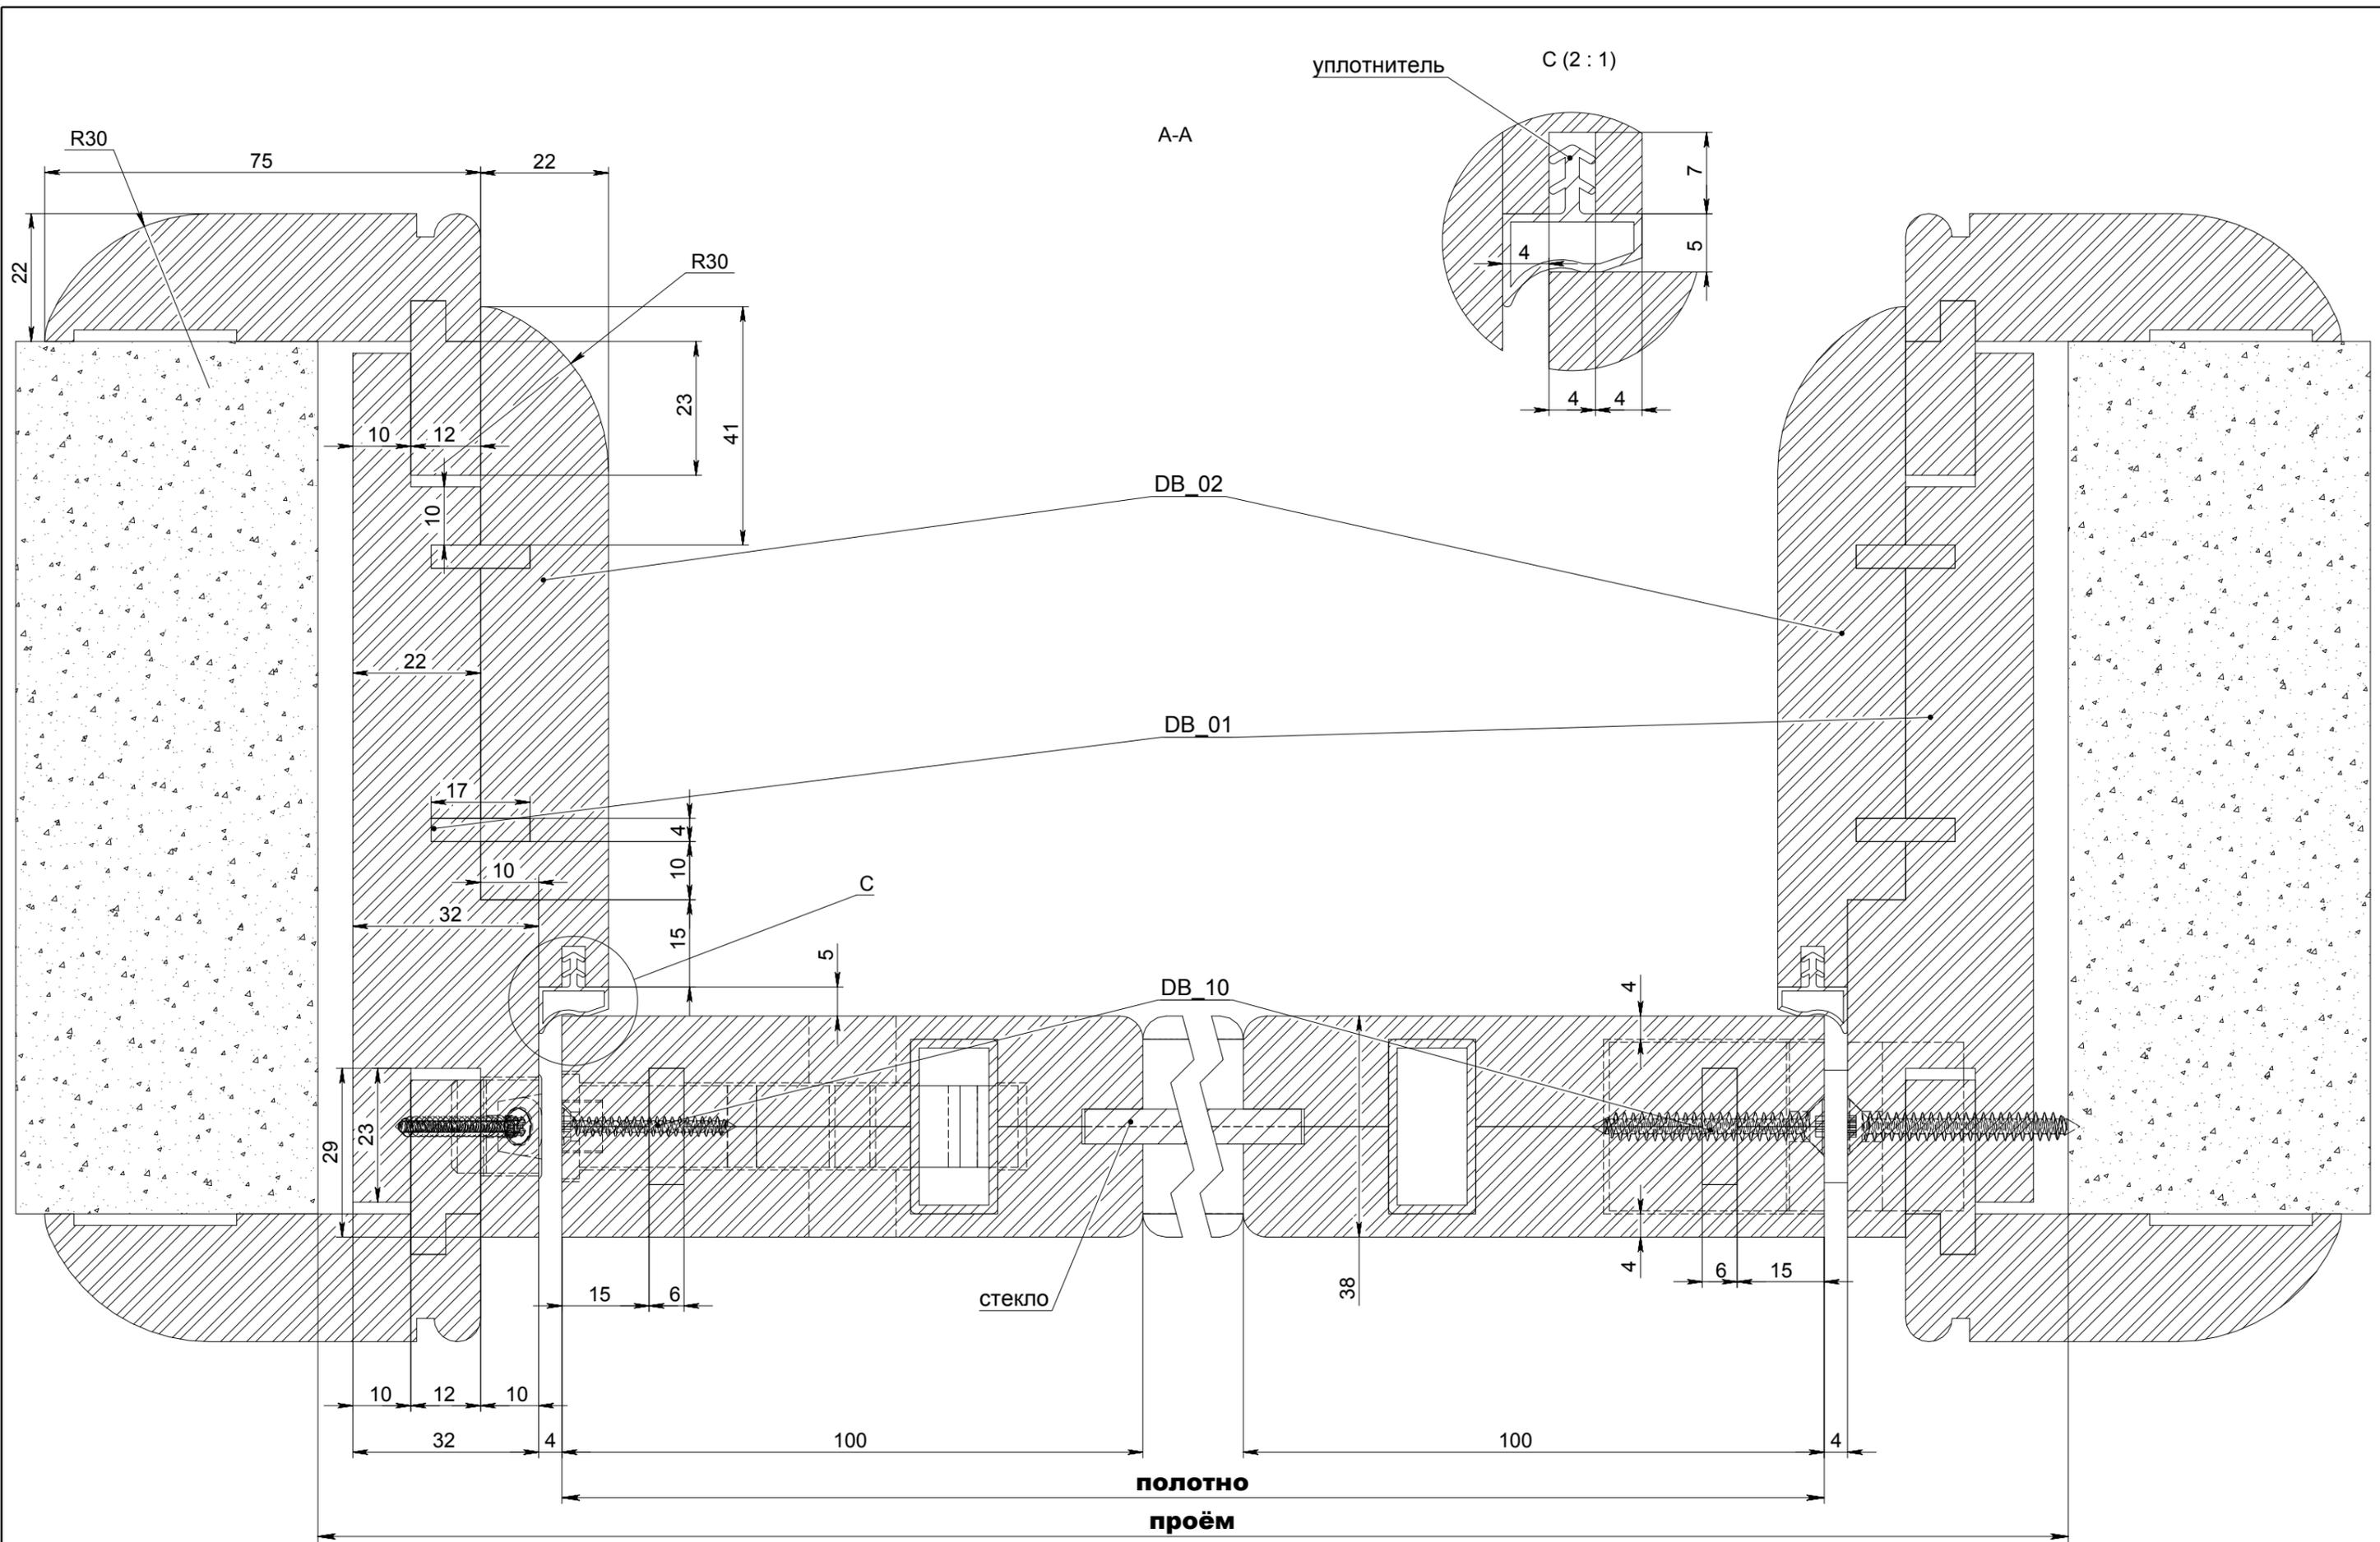


Организация	МАСШТАБ:1:1	Лист 2 из 8
ООО "А. ДИЗАЙН"	№ заказа:	Заказчик:
Конструктор	Изделие:	Двери межкомнатные
Цветков М.А.		

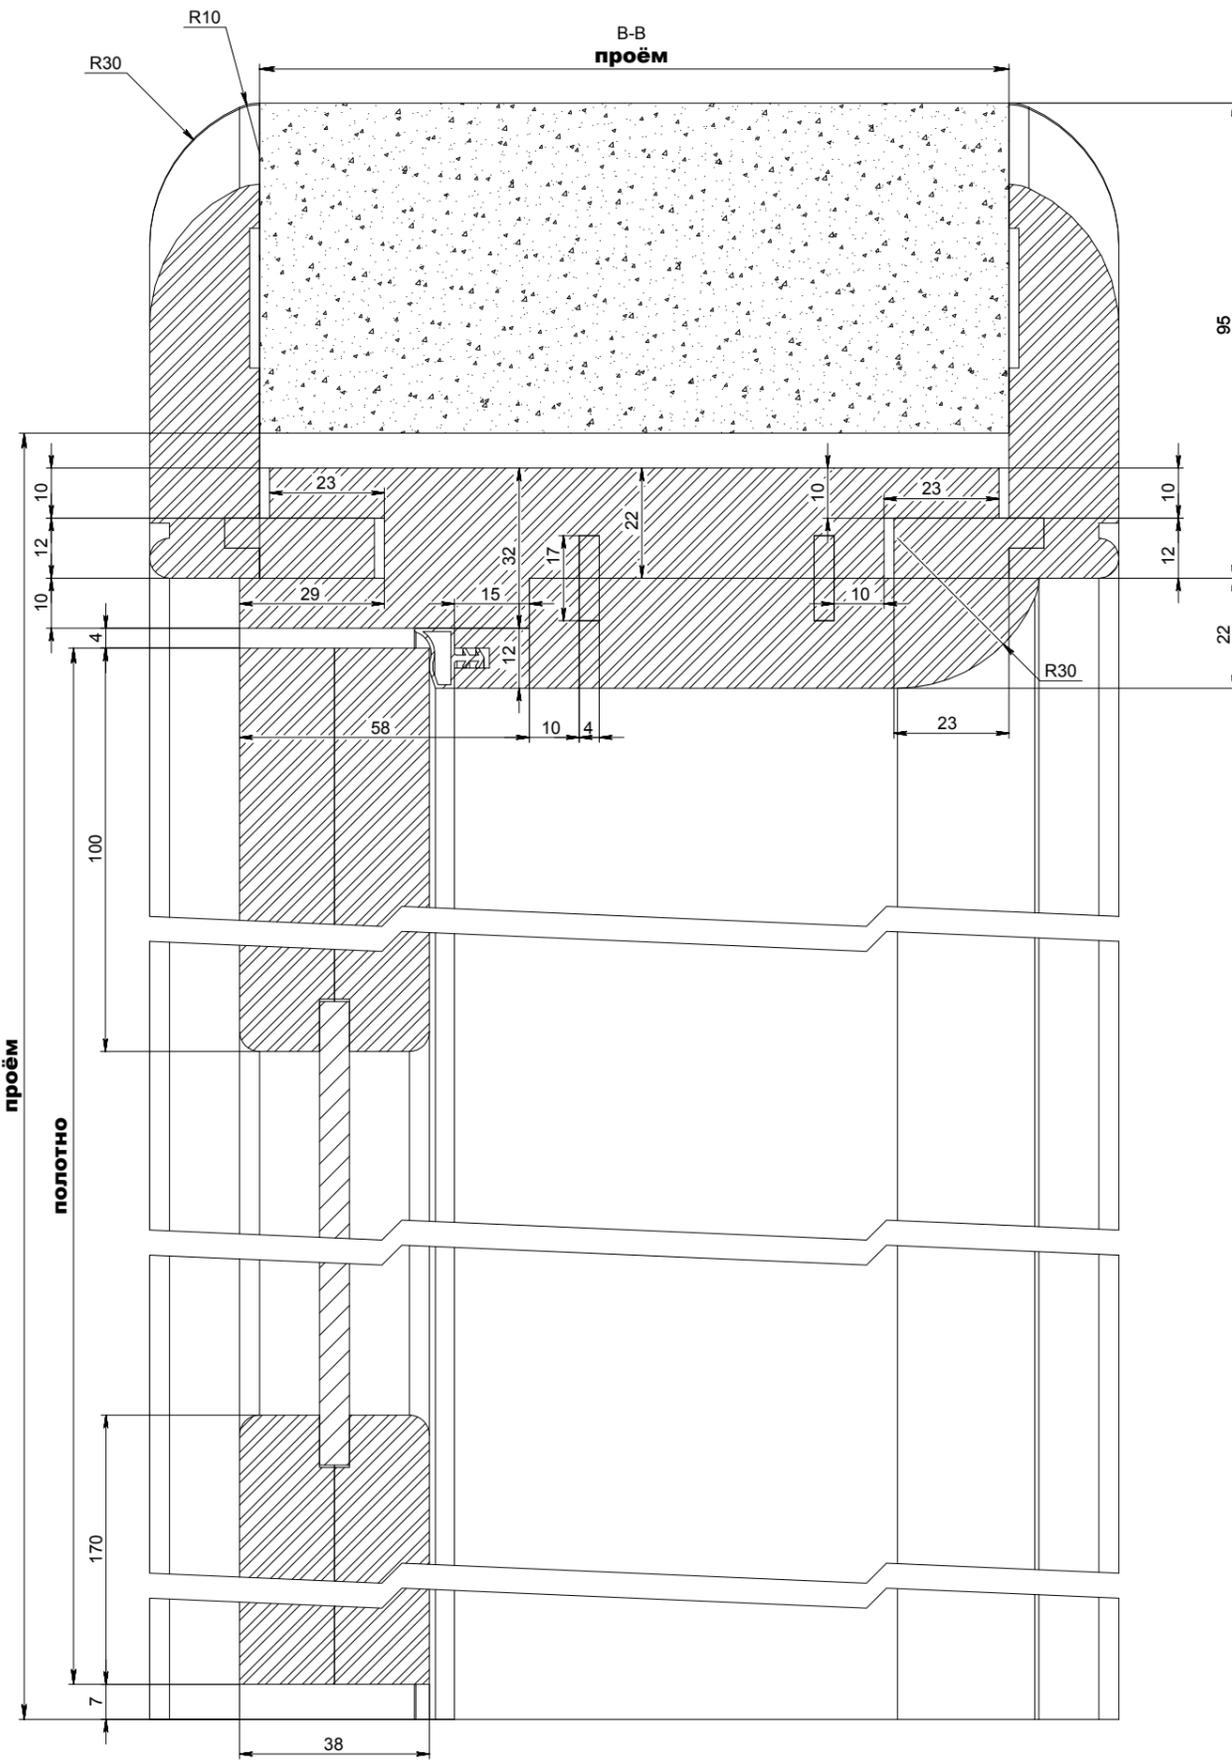


Организация	МАСШТАБ:1:1	Лист 3 из 8
ООО "А. Дизайн"	№ заказа:	Заказчик:
Конструктор	Издание:	Двери межкомнатные
Цветков М.А.		





стойки коробки

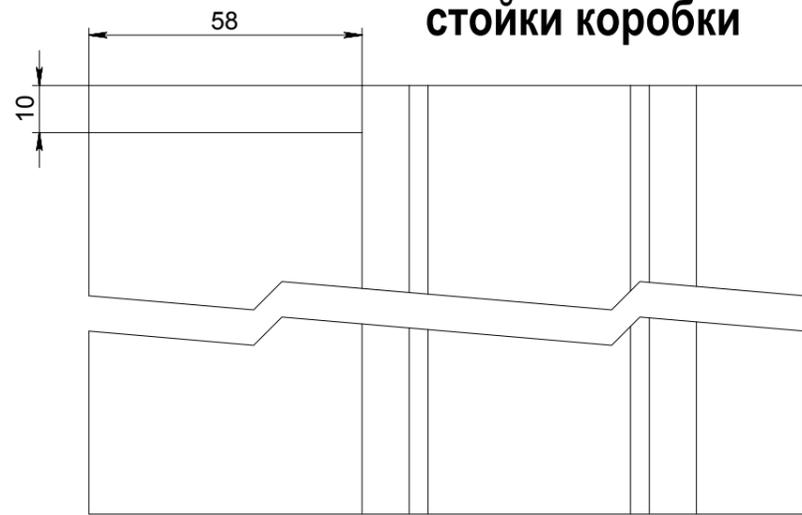


притворы

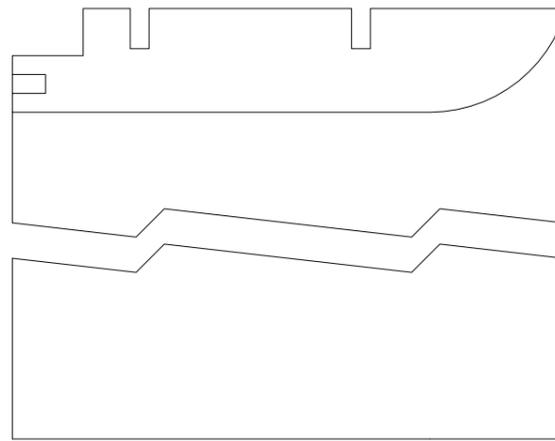



наличники

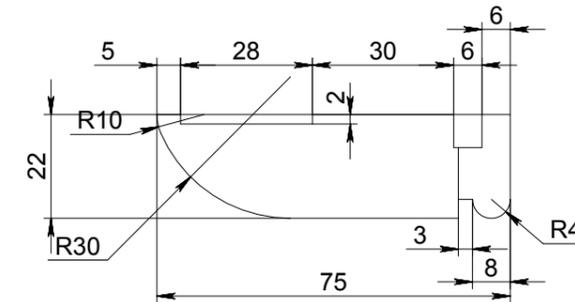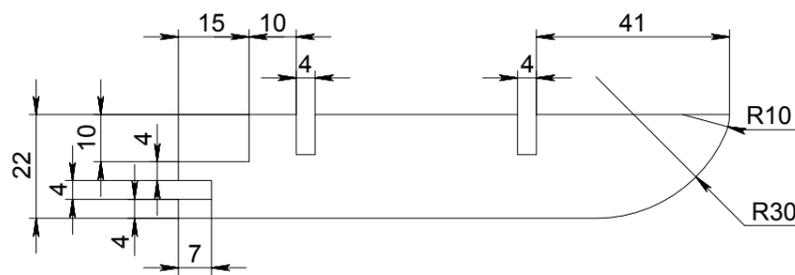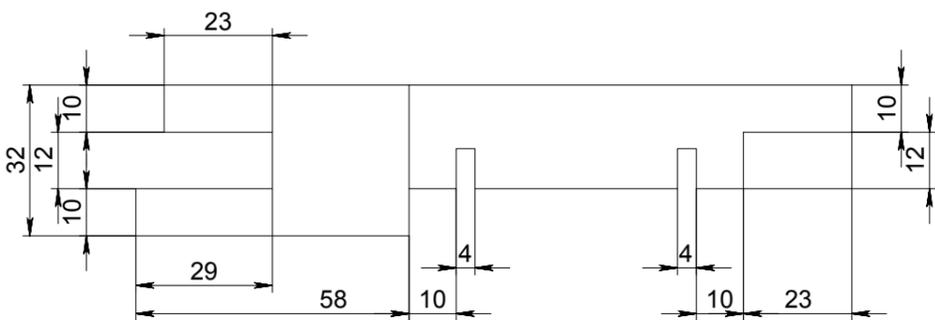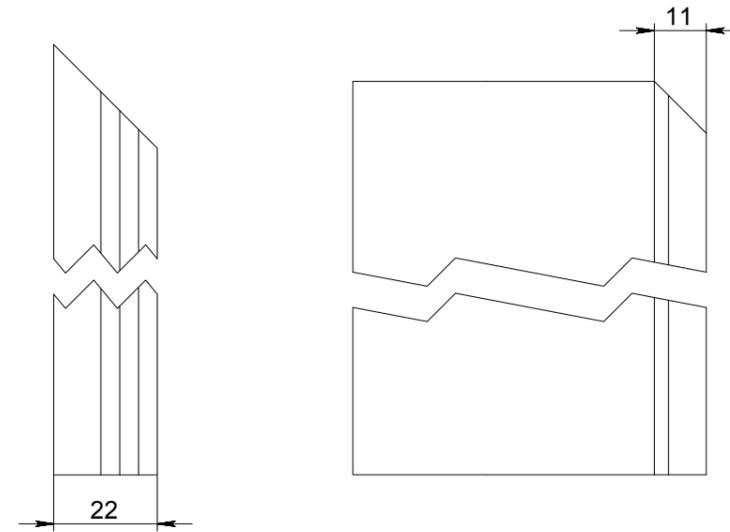



верх коробки

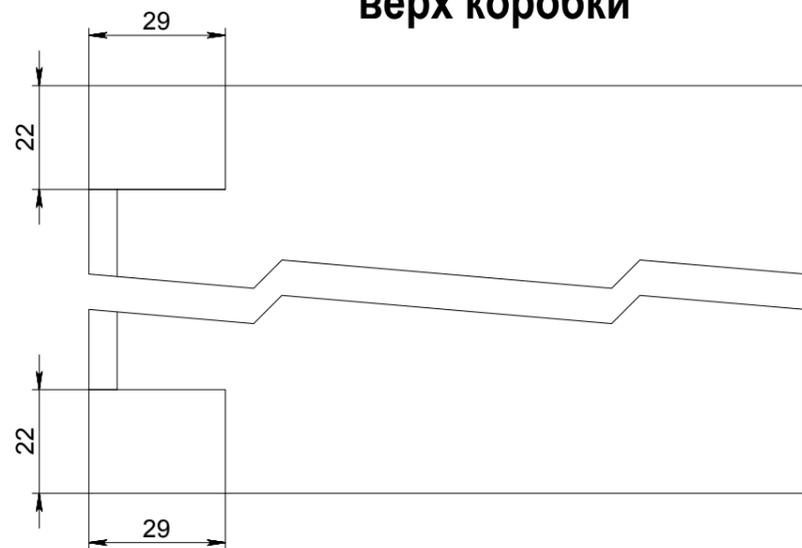

верхние притворы

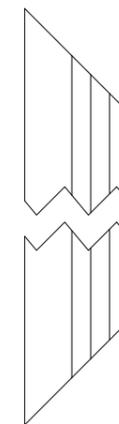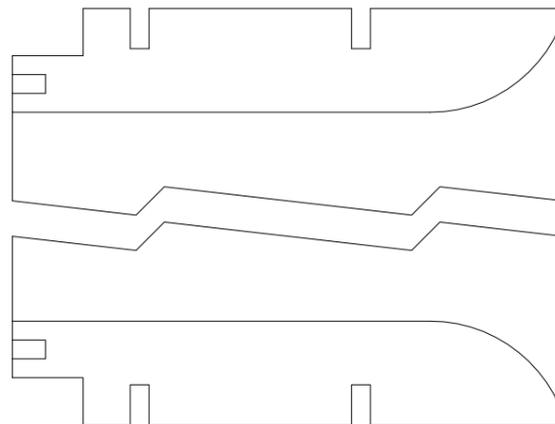


у верхних наличников
такой же профиль
после обработки на станке

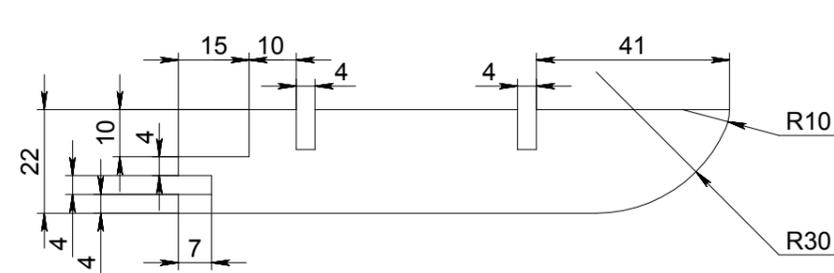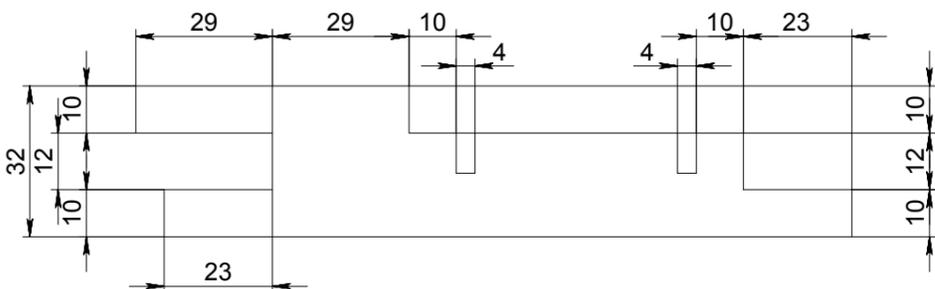


Организация	МАСШТАБ:1:1.5	Лист 4 из 8
ООО "А. Дизайн"	№ заказа:	Заказчик:
Конструктор	Изделие: Двери межкомнатные	
Цветков М.А.		


ДБ1

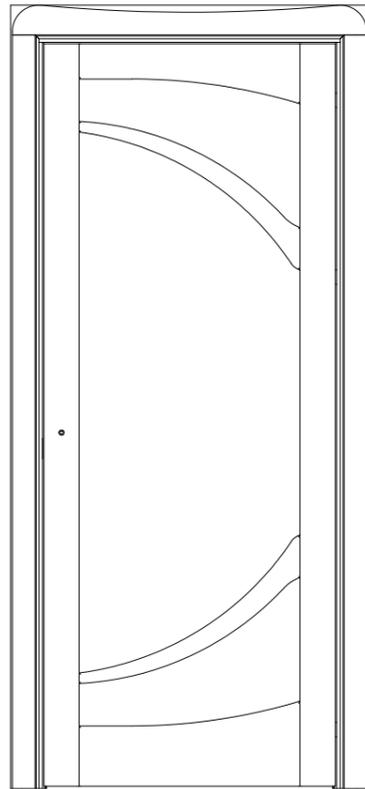


ДБ2

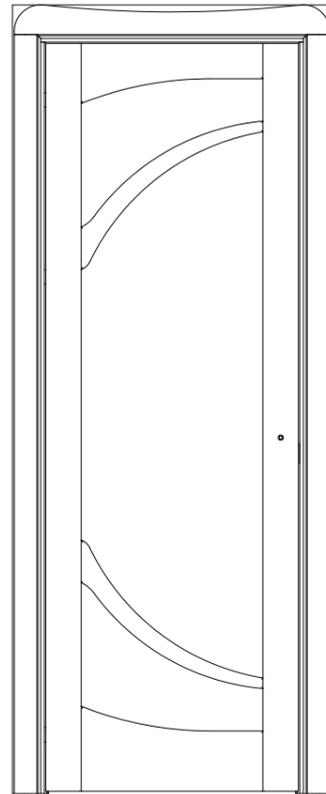

ДБ4

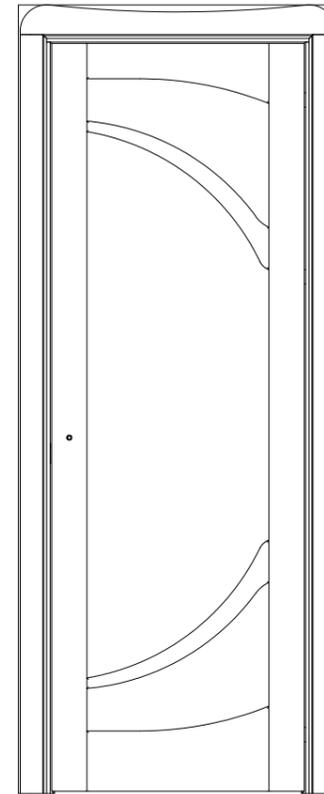

ДБ5

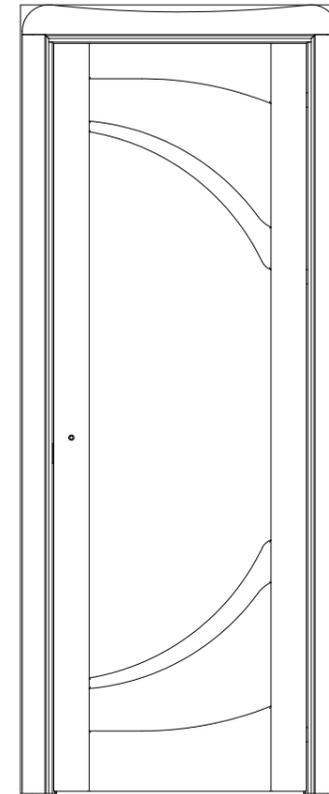

деталь	номер детали	кол-во
верх коробки	DB_03	1
наличник	DB_05	4
наличник	DB_07	2
полотно	DB_09	2
притвор	DB_02	2
притвор	DB_04	1
стойка коробки	DB_01	2
шип	DB_06	4
шип	DB_08	2
уплотнитель		1
алюм. профиль		2
замок Mediana Polaris сантехнический		1
ответка магнитного замка AGB		1
петля kubica 6700, лев., золото		3
стекло матовое сатино 1		1


деталь	номер детали	кол-во
верх коробки	DB_45	1
наличник	DB_15	4
наличник	DB_17	2
полотно	DB_33	2
притвор	DB_44	2
притвор	DB_46	1
стойка коробки	DB_43	2
фигаря	DB_34	1
шип	DB_16	4
шип	DB_18	2
уплотнитель		1
алюм. профиль		2
замок Mediana Polaris сантехнический		1
ответка магнитного замка AGB		1
петля kubica 6700, лев., золото		3

деталь	номер детали	кол-во
верх коробки	DB_13	1
наличник	DB_15	4
наличник	DB_17	2
полотно	DB_19	2
притвор	DB_12	2
притвор	DB_14	1
стойка коробки	DB_11	2
шип	DB_16	4
шип	DB_18	2
уплотнитель		1
алюм. профиль		2
замок Mediana Polaris сантехнический		1
ответка магнитного замка AGB		1
петля kubica 6700, лев., золото		3
стекло матовое сатино 2		1


деталь	номер детали	кол-во
верх коробки	DB_23	1
наличник	DB_15	4
наличник	DB_17	2
полотно	DB_19	2
притвор	DB_22	2
притвор	DB_24	1
стойка коробки	DB_21	2
шип	DB_16	4
шип	DB_18	2
уплотнитель		1
алюм. профиль		2
замок Mediana Polaris сантехнический		1
ответка магнитного замка AGB		1
петля kubica 6700, лев., золото		3
стекло матовое сатино 2		1

Организация	МАСШТАБ:1:20	Лист 5 из 8
ООО "А. ДИЗАЙН"	№ заказа:	Заказчик:
Конструктор	Изделие: Двери межкомнатные	
Цветков М.А.		


ДБ6

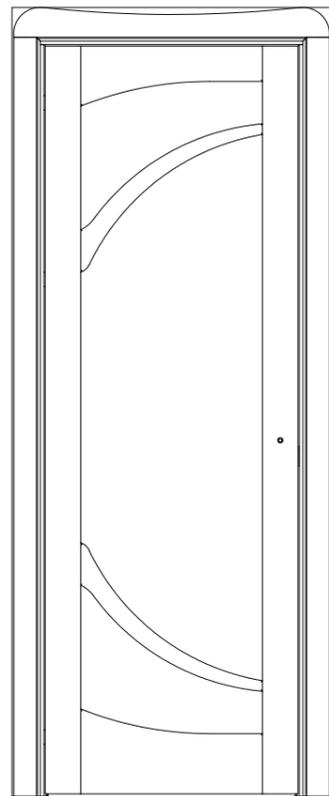


ДБ7

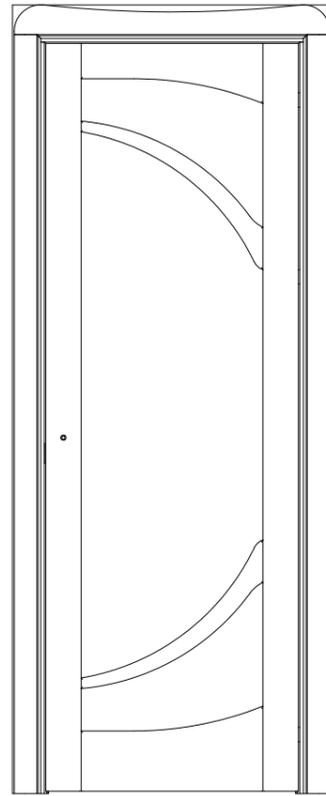

ДБ8

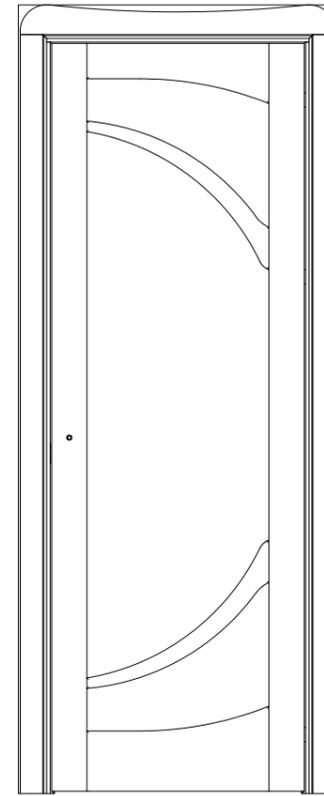

ДБ9

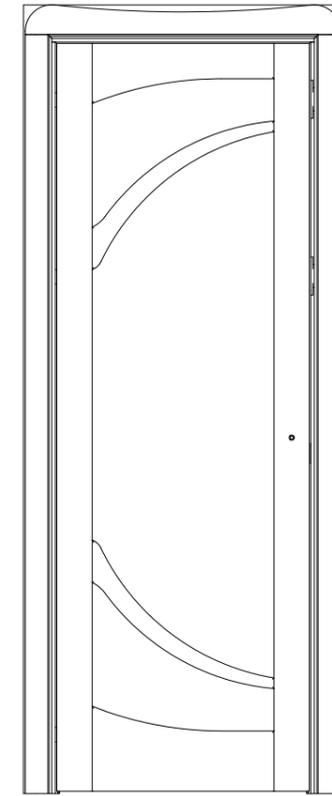

деталь	номер детали	кол-во
верх коробки	DB_27	1
наличник	DB_15	4
наличник	DB_17	2
полотно	DB_19	2
притвор	DB_26	2
притвор	DB_28	1
стойка коробки	DB_25	2
шип	DB_16	4
шип	DB_18	2
уплотнитель		1
алюм. профиль		2
замок Mediana Polaris сантехнический		1
ответка магнитного замка AGB		1
петля kubica 6700, лев., золото		3
стекло матовое сатино 2		1


деталь	номер детали	кол-во
верх коробки	DB_13	1
наличник	DB_15	4
наличник	DB_17	2
полотно	DB_19	2
притвор	DB_12	2
притвор	DB_14	1
стойка коробки	DB_11	2
шип	DB_16	4
шип	DB_18	2
уплотнитель		1
алюм. профиль		2
замок Mediana Polaris сантехнический		1
ответка магнитного замка AGB		1
петля kubica 6700, лев., золото		3
стекло матовое сатино 2		1

деталь	номер детали	кол-во
верх коробки	DB_37	1
наличник	DB_15	4
наличник	DB_17	2
полотно	DB_33	2
притвор	DB_36	2
притвор	DB_38	1
стойка коробки	DB_35	2
фигаря	DB_34	1
шип	DB_16	4
шип	DB_18	2
уплотнитель		1
алюм. профиль		2
замок Mediana Polaris сантехнический		1
ответка магнитного замка AGB		1
петля kubica 6700, лев., золото		3


деталь	номер детали	кол-во
верх коробки	DB_31	1
наличник	DB_15	4
наличник	DB_17	2
полотно	DB_33	2
притвор	DB_30	2
притвор	DB_32	1
стойка коробки	DB_29	2
фигаря	DB_34	1
шип	DB_16	4
шип	DB_18	2
уплотнитель		1
алюм. профиль		2
замок Mediana Polaris сантехнический		1
ответка магнитного замка AGB		1
петля kubica 6700, лев., золото		3

Организация	МАСШТАБ:1:20	Лист 6 из 8
ООО "А. ДИЗАЙН"	№ заказа:	Заказчик:
Конструктор	Изделие: Двери межкомнатные	
Цветков М.А.		


ДБ10

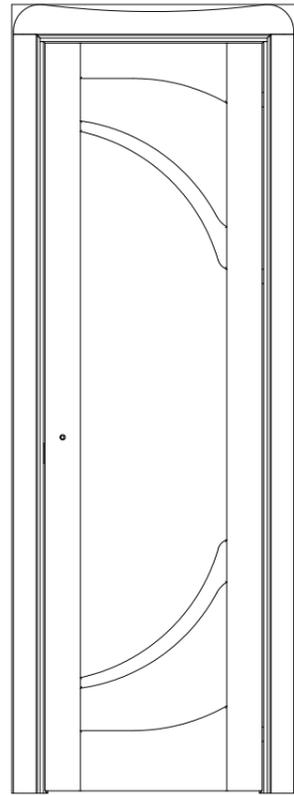


ДБ11

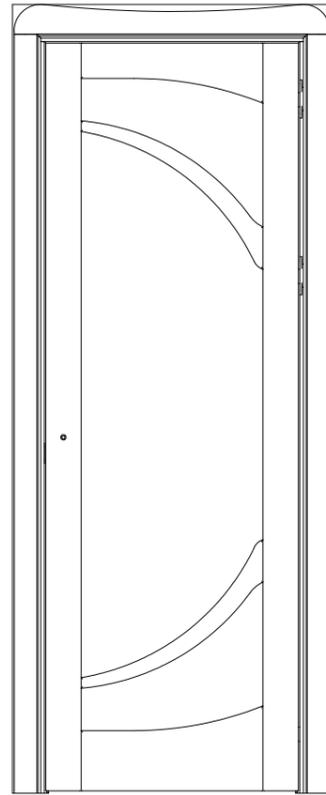

ДБ12

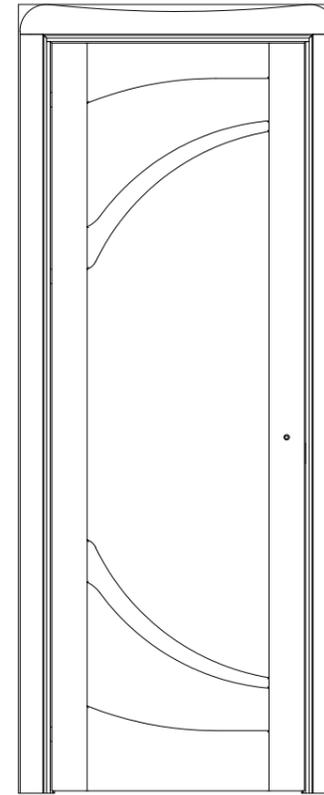

ДБ13

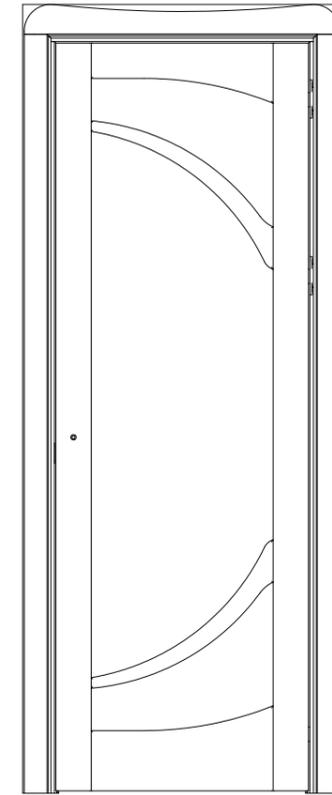

деталь	номер детали	кол-во
верх коробки	DB_47	1
наличник	DB_15	4
наличник	DB_49	2
полотно	DB_50	2
притвор	DB_40	2
притвор	DB_48	1
стойка коробки	DB_39	2
фигаря	DB_51	1
шип	DB_16	4
шип	DB_18	2
уплотнитель		1
алюм. профиль		2
замок Mediana Polaris сантехнический		1
ответка магнитного замка AGB		1
петля kubica 6700, лев., золото		3

деталь	номер детали	кол-во
верх коробки	DB_31	1
наличник	DB_15	4
наличник	DB_17	2
полотно	DB_33	2
притвор	DB_30	2
притвор	DB_32	1
стойка коробки	DB_29	2
фигаря	DB_34	1
шип	DB_16	4
шип	DB_18	2
уплотнитель		1
алюм. профиль		2
замок Mediana Polaris сантехнический		1
ответка магнитного замка AGB		1
петля kubica 6700, лев., золото		3

деталь	номер детали	кол-во
верх коробки	DB_41	1
наличник	DB_15	4
наличник	DB_17	2
полотно	DB_33	2
притвор	DB_40	2
притвор	DB_42	1
стойка коробки	DB_39	2
фигаря	DB_34	1
шип	DB_16	4
шип	DB_18	2
уплотнитель		1
алюм. профиль		2
замок Mediana Polaris сантехнический		1
ответка магнитного замка AGB		1
петля kubica 6700, лев., золото		3

деталь	номер детали	кол-во
верх коробки	DB_31	1
наличник	DB_15	4
наличник	DB_17	2
полотно	DB_33	2
притвор	DB_30	2
притвор	DB_32	1
стойка коробки	DB_29	2
фигаря	DB_34	1
шип	DB_16	4
шип	DB_18	2
уплотнитель		1
алюм. профиль		2
замок Mediana Polaris сантехнический		1
ответка магнитного замка AGB		1
петля kubica 6700, лев., золото		3

Организация	МАСШТАБ:1:20	Лист 7 из 8
ООО "А. ДИЗАЙН"	№ заказа:	Заказчик:
Конструктор	Изделие: Двери межкомнатные	
Цветков М.А.		

деталь	номер детали	материал	длина	ширина	толщина	кол-во	зеркальность	примечание д/оператора	примечание д/заготовки	чертёж (лист)	стандарт	на станок
полотно	DB_09	МДФ	2100	825	19	2	1+1зерк.					да
полотно	DB_19	МДФ	2115	715	19	8	4+4зерк.					да
полотно	DB_33	МДФ	2115	715	19	12	6+6зерк.					да
полотно	DB_50	МДФ	2115	615	19	2	1+1зерк.					да
наличник	DB_49	МДФ	396.5	95	22	2						да
наличник	DB_07	МДФ	429	95	22	2						да
наличник	DB_17	МДФ	429	95	22	20						да
фигаряя	DB_34	МДФ	1865	535	10	6						нет
фигаряя	DB_51	МДФ	1865	435	10	1						нет
шип	DB_18	МДФ	767	30	12	22						нет
шип	DB_08	МДФ	877	30	12	2						нет
шип	DB_06	МДФ	2133	30	12	4	2+2зерк.					нет
шип	DB_16	МДФ	2148	30	12	44	22+22зерк.					нет
притвор	DB_14	МДФ	371.5	117	22	2						нет
притвор	DB_46	МДФ	371.5	137	22	1						нет
притвор	DB_24	МДФ	371.5	127	22	1						нет
притвор	DB_28	МДФ	371.5	142	22	1						нет
притвор	DB_38	МДФ	371.5	119	22	1						нет
притвор	DB_32	МДФ	371.5	87	22	3						нет
притвор	DB_48	МДФ	371.5	102	22	1						нет
притвор	DB_42	МДФ	371.5	102	22	1						нет
притвор	DB_04	МДФ	426.5	117	22	1						нет
притвор	DB_02	МДФ	1815.7	117	22	2	1+1зерк.					нет
притвор	DB_12	МДФ	1885.7	117	22	4	2+2зерк.					нет
притвор	DB_44	МДФ	1885.7	137	22	2	1+1зерк.					нет
притвор	DB_22	МДФ	1885.7	127	22	2	1+1зерк.					нет
притвор	DB_26	МДФ	1885.7	142	22	2	1+1зерк.					нет
притвор	DB_36	МДФ	1885.7	119	22	2	1+1зерк.					нет
притвор	DB_30	МДФ	1885.7	87	22	6	3+3зерк.					нет
притвор	DB_40	МДФ	1885.7	102	22	4	2+2зерк.					нет
наличник	DB_05	МДФ	2193	75	22	4	2+2зерк.					нет
наличник	DB_15	МДФ	2193	75	22	44	22+22зерк.					нет
верх коробки	DB_13	МДФ	393.5	152	32	2						нет
верх коробки	DB_45	МДФ	393.5	172	32	1						нет
верх коробки	DB_23	МДФ	393.5	162	32	1						нет
верх коробки	DB_27	МДФ	393.5	177	32	1						нет
верх коробки	DB_37	МДФ	393.5	154	32	1						нет
верх коробки	DB_31	МДФ	393.5	122	32	3						нет
верх коробки	DB_47	МДФ	393.5	137	32	1						нет
верх коробки	DB_41	МДФ	393.5	137	32	1						нет
верх коробки	DB_03	МДФ	448.5	152	32	1						нет
стойка коробки	DB_01	МДФ	2121	152	32	2	1+1зерк.					нет
стойка коробки	DB_11	МДФ	2121	152	32	4	2+2зерк.					нет
стойка коробки	DB_21	МДФ	2121	152	32	2	1+1зерк.					нет
стойка коробки	DB_25	МДФ	2121	152	32	2	1+1зерк.					нет
стойка коробки	DB_43	МДФ	2136	172	32	2	1+1зерк.					нет
стойка коробки	DB_35	МДФ	2136	122	32	2	1+1зерк.					нет
стойка коробки	DB_29	МДФ	2136	122	32	6	3+3зерк.					нет
стойка коробки	DB_39	МДФ	2136	137	32	4	2+2зерк.					нет

фурнитура и комплектующие	поставщик	артикул	кол-во	ед. изм.	примечание, размеры
стекло матовое сатино 1			1	шт.	1850 x 645 x 6
стекло матовое сатино 2			4	шт.	1865 x 535 x 6
алюм. профиль			2	шт.	2100 x 30 x 15
алюм. профиль			22	шт.	2115 x 30 x 15
замок Mediana Polaris сантехнический		B04102.50.XX	12	шт.	
ответка магнитного замка AGB		B01402.05.XX	12	шт.	
петля кубіса 6700, лев., золото		K 6700 130 DX	36	шт.	
уплотнитель		M3967	60	м	

Организация	МАСШТАБ:1:12	Лист 8 из 8
ООО "А. Дизайн"	№ заказа:	Заказчик:
Конструктор	Издание: Двери межкомнатные	
Цветков М.А.		